


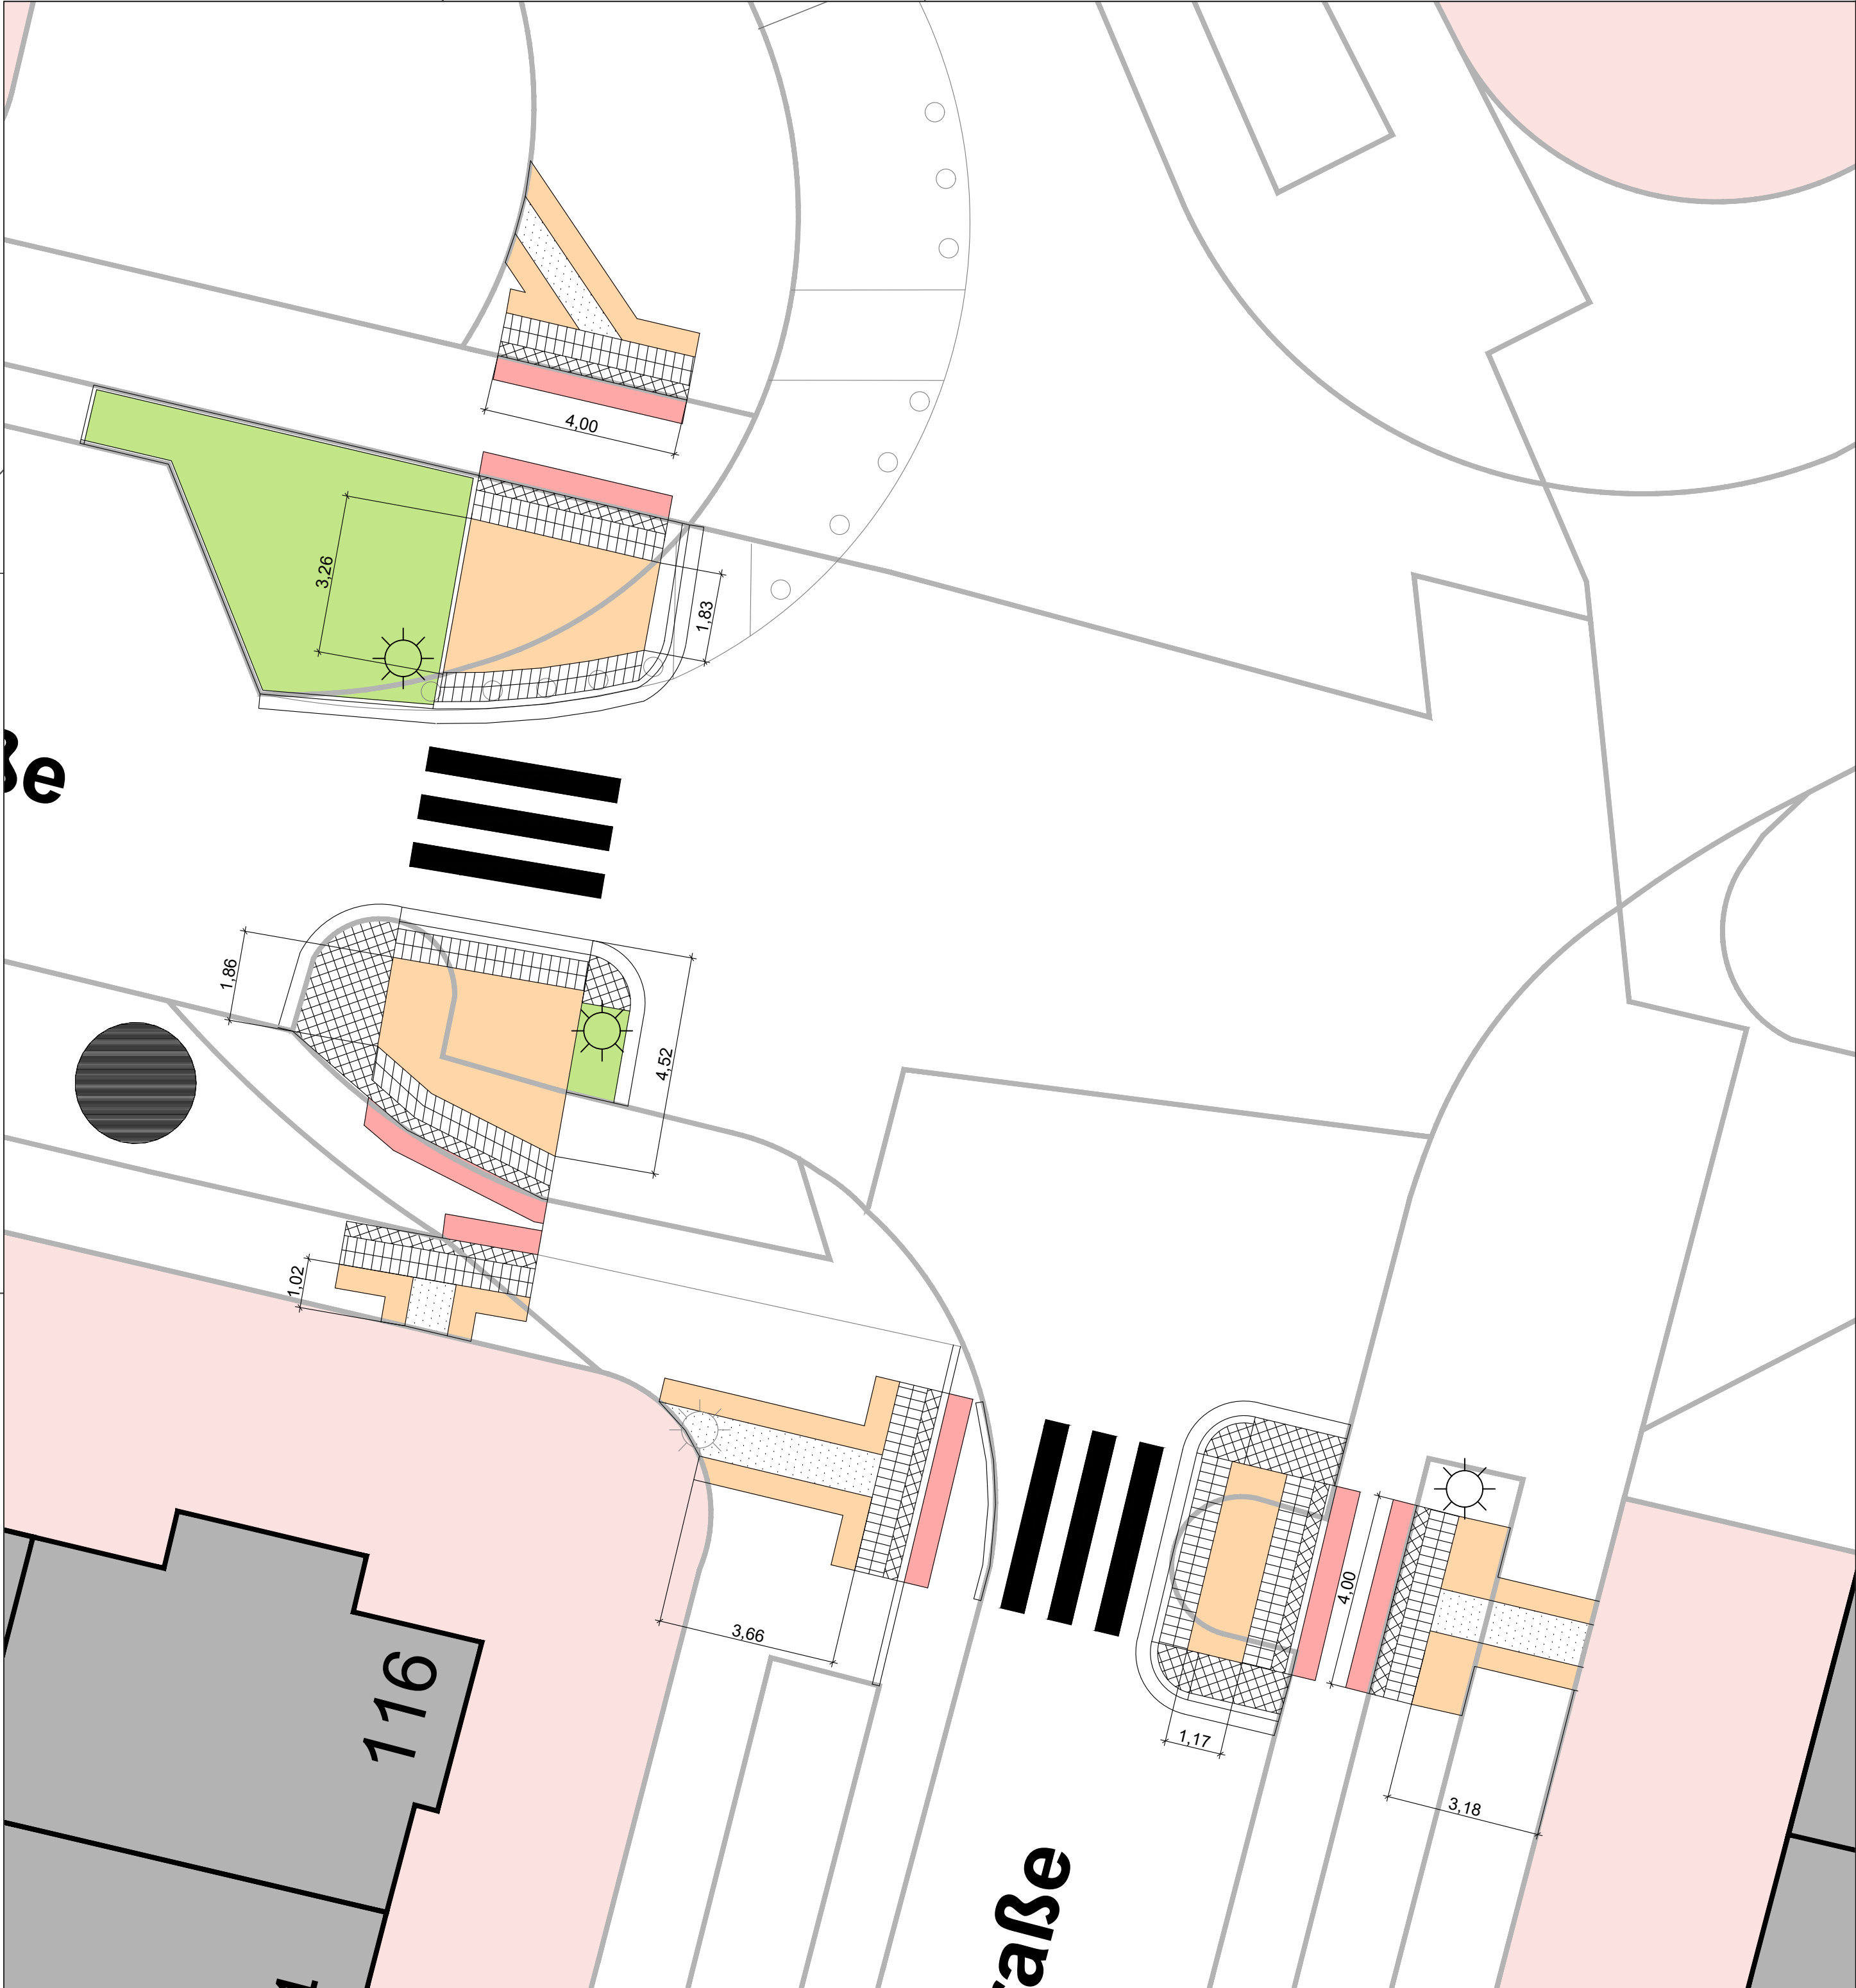

LEGENDE:

Fahrbahn

Betonrinne

Rinne grau

Bordstein in Details

Rinne rot

Betonrinne rot

Parken

Überfahrt

Radweg

Gehweg

Haltestelle

Dammböschung

Straßenflächen / Grünflächen

wassergebundene Decke

Öffentliche Flächen für Müllbehälter

Entwässerungsgraben mit Fließrichtung

Stütz- oder Lärmschutzwand

Kleinpflaster natur 10x10cm

Großpflaster natur 10x10cm

Rippenplatte, Rippen in Laufrichtung grau 8 Strichabstand 5cm

Noppenplatte 30x30cm

Rammsteine gepfl., Rampen

Schotterflächen z.B. Bahngleise

vorhandener Baum auf privater Fläche

vorhandener Baum auf Verkehrsfläche über 25 Jahre Lebenserwartung

vorhandener Baum auf Verkehrsfläche unter 25 Jahre Lebenserwartung

geplanter Baum

Hochbord

Tiefbord

Gleise mit Achse Bahn

Nr. / Index	Änderung	Datum	Name

Planungsphase

Vorplanung

Vorhabenträger

Freie Hansestadt Bremen

Freie Hansestadt Bremen

Amt für Straßen und Verkehr

ASV

Amt für Straßen und Verkehr

Bremen, den

Datum:

xx.xx.xxxx

Name:

i. A. Name

aufgestellt:

xx.xx.xxxx

gezeichnet:

xx.xx.xxxx

geprüft:

xx.xx.xxxx

Abteilungsleitung

Amtsleitung

Projekt

FGÜ Elsasser Straße/Friedrich-Karl-Straße

Maßstab

1 : 100

Objekt / Planbezeichnung

FGÜ Elsasser Straße/Friedrich-Karl-Straße

Lageplan

Zechn.- Nr.:

Nummer

Projektnr. / Az.:

Nummer

A2 - 594 x 421