


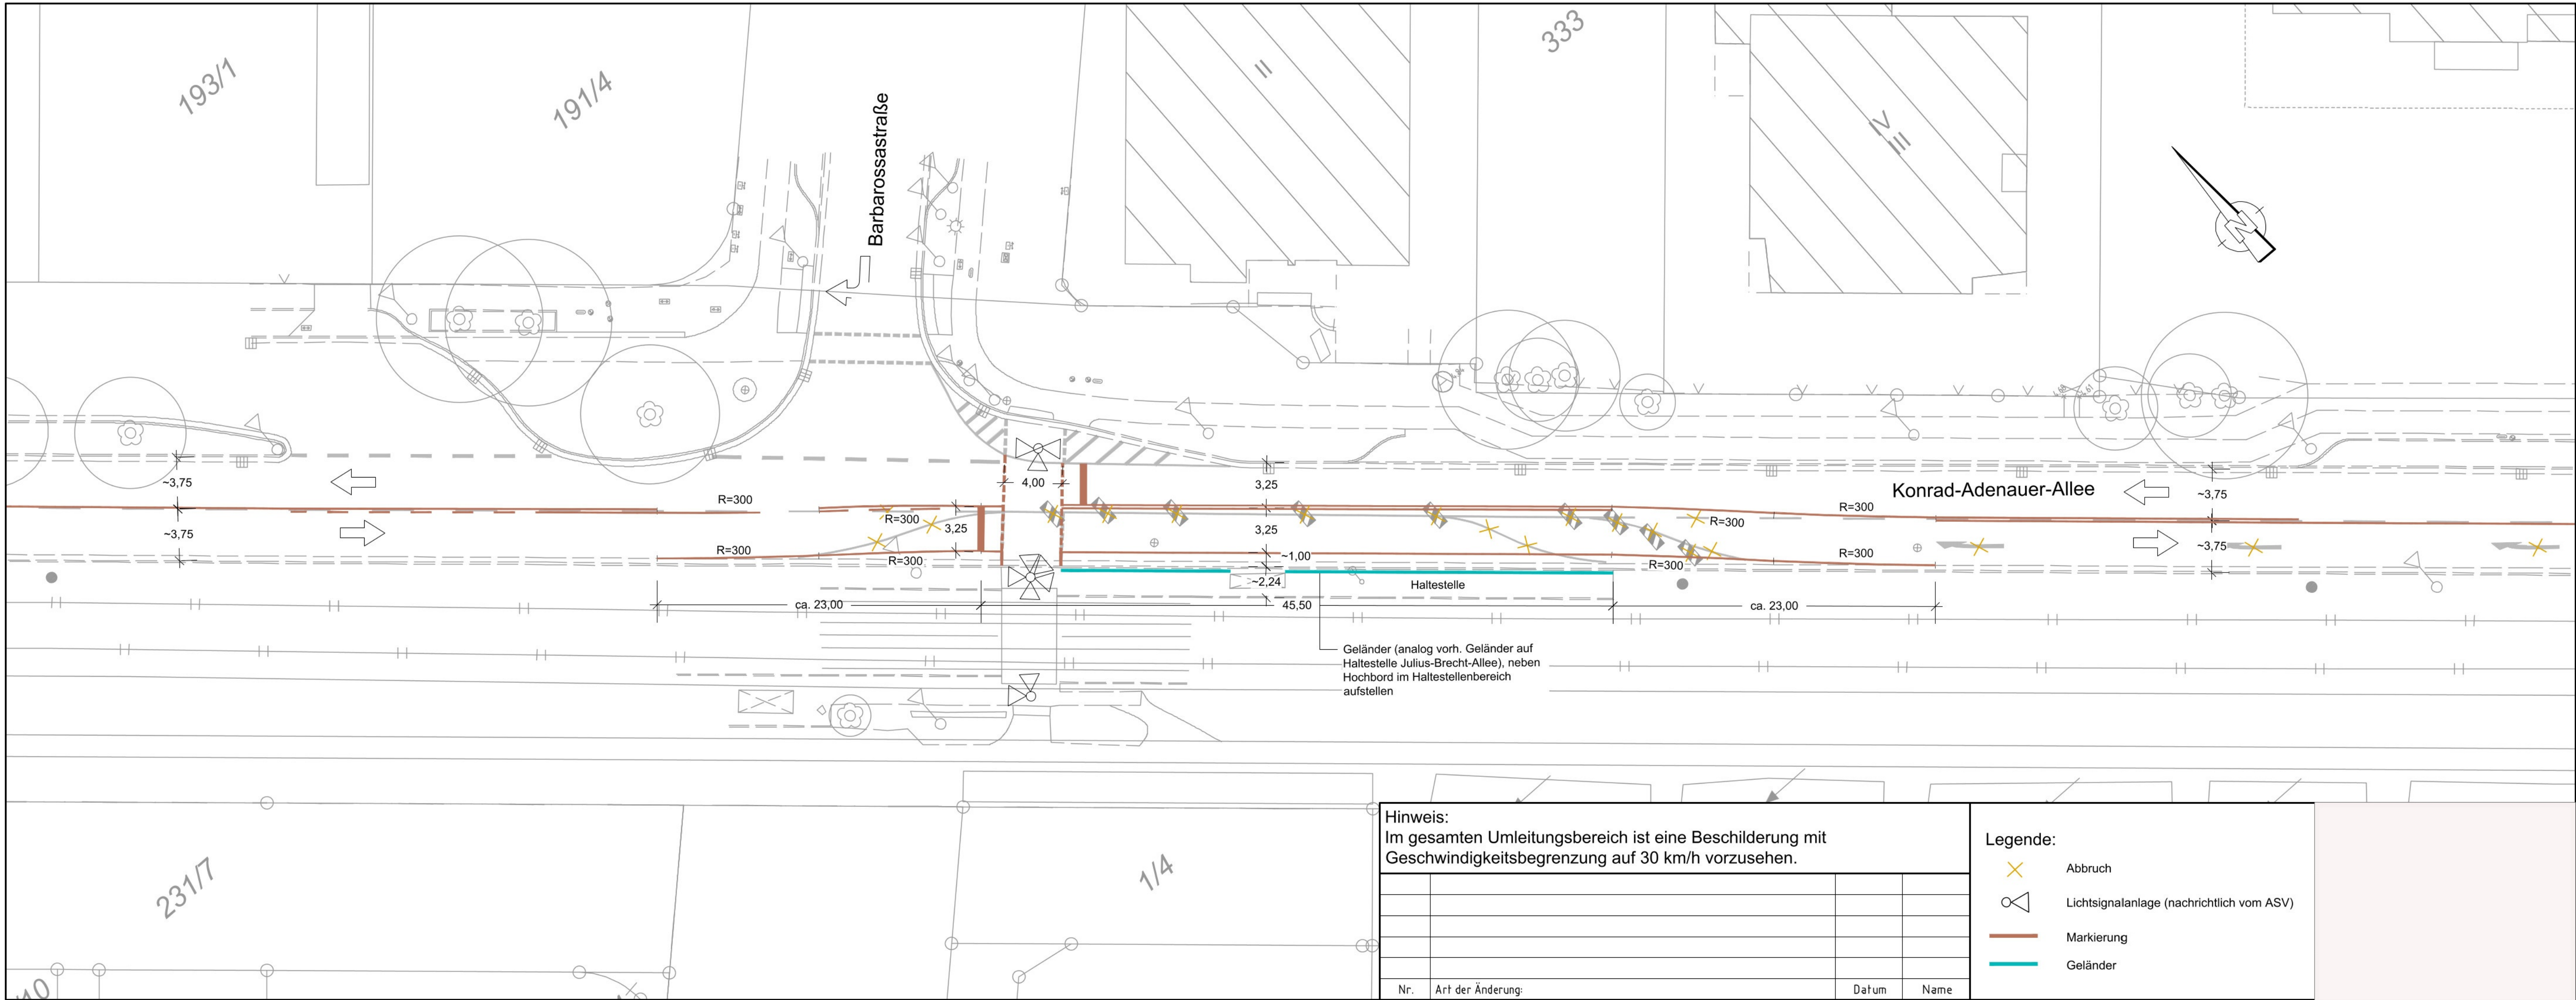

Entwurfsbearbeitung Verkehrsanlagen:



M+O Bremen
Ingenieurgesellschaft für das Bauwesen mbH

25003 Datum Zeichen

bearbeitet 21.07.2025

gezeichnet 21.07.2025

Bremen, 23.07.2025

PARKSTRASSE 123, 28209 BREMEN TEL.: 0421 / 340 68-0 FAX: 0421 / 340 68-20

Die Senatorin für Bau, Mobilität und Stadtentwicklung

Contrescarpe 72, 28195 Bremen

Auf Vereinbarkeit mit den Vorschriften der Straßenbahn- Bau- und Betriebsordnung vom 11. Dezember 1987 (BOStrab) in der aktuell gültigen Fassung geprüft.
Die Senatorin für Bau, Mobilität und Stadtentwicklung

Bremen, den 14.01.2026



Sondervermögen Infrastruktur
- Bau u. Verm. v. Nahverkehrsanlagen -
Betrieb gewerblicher Art

Herdentorsteinweg 49/50, 28195 Bremen

Bremen, den 03.12.2025



Bremer Straßenbahn AG

Flughafendamm 12, 28199 Bremen, Telefon 0421 / 55 96-0

Straßenbahntechnisch einverstanden

Bremen, den 13.11.2025



Projekt : Linie 2 verbindet
Temporärer Zweirichtungsverkehr Konrad-Adenauer-Allee
in Höhe Barbarossastraße
Lageplan
- Ausführungsplanung -


Planungsstand 21.07.2025 Datum der Planausgabe 21.07.2025

Abt. / FB	INFRASTRUKTURPLANUNG		
Dateien	AN	Anlage/ Az.	1.2
Projekttordner	002-Linie 2 verbindet		Anlage - Nr. : ANL
Maßstab	1:250	Kartengrundlage	Vermessung vom 26.10.2012 und 14.04.2025 Geoinformation Bremen


T:\PROJEKTE\B25003 (Linie 2 - Zweirichtungsverkehr)\ACAD\25003-Lageplan-AP.dwg

28.01.2026

Ausbauquerschnitt B - B

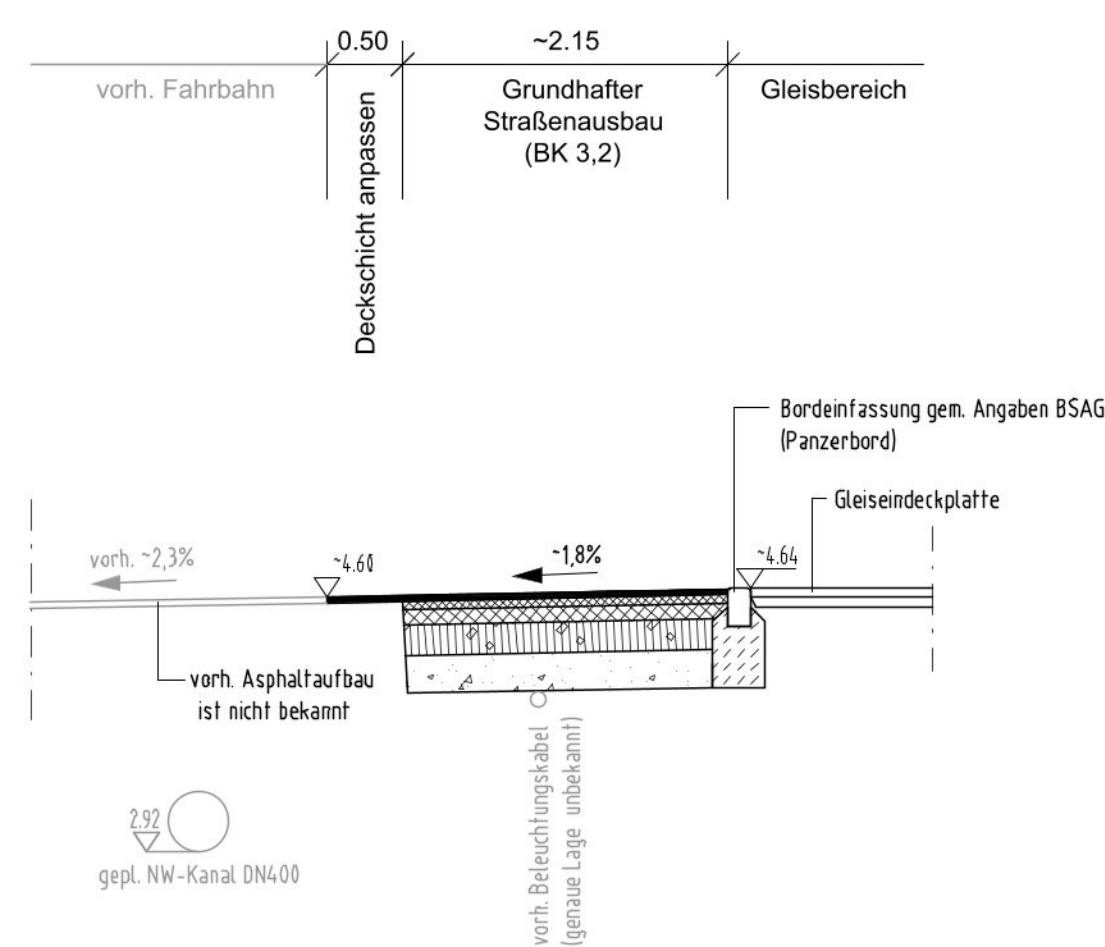

Ausbauquerschnitt C - C

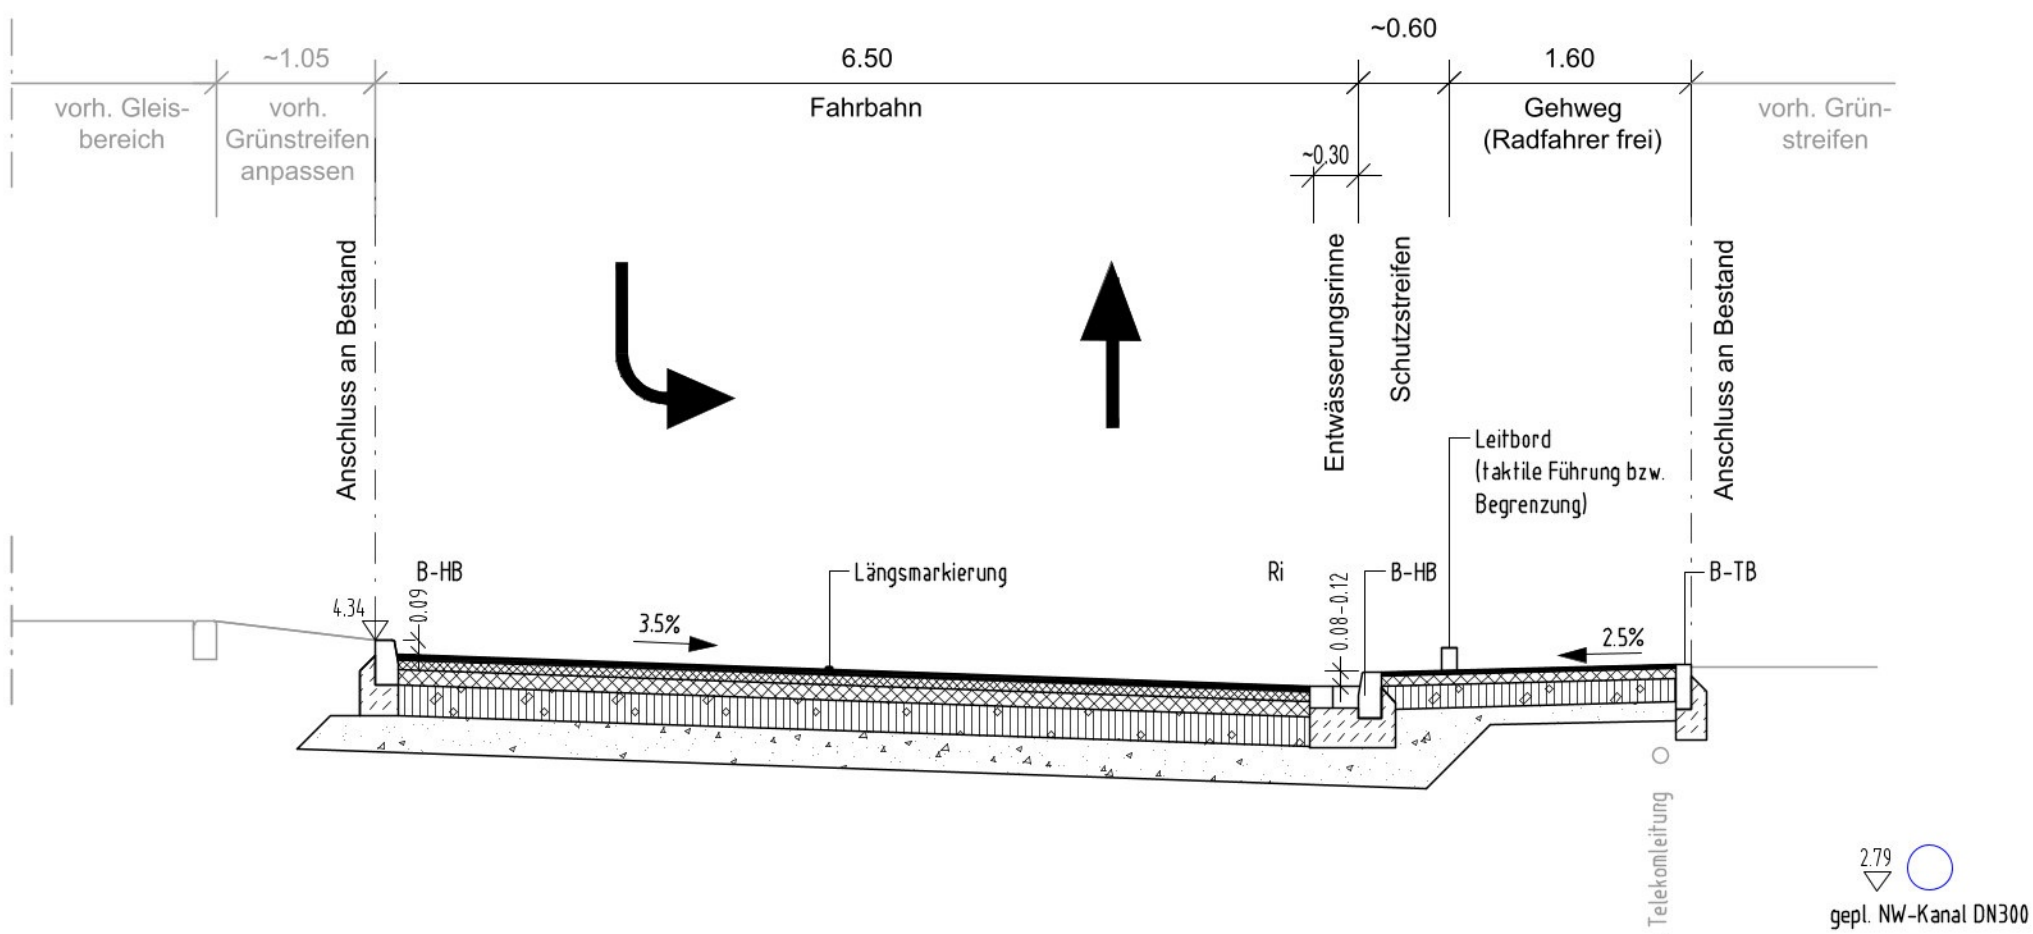

Fahrbahn: BK 3.2 gem. AzB-HB
4 cm Asphaltdeckschicht AC 11 D SP, 100 kg/m²
6 cm Asphalttragschicht AC 16 B S HB, 150 kg/m²
10 cm Asphalttragschicht AC 22 T S, 240 kg/m²
20 cm Schottertragschicht 0/32, Baustoffgemisch, E₂₂ 150 MPa
25 cm Schicht aus frostunempfindlichem Material, F1, SE / SW E₂₂ 100 MPa
OK Planum E₂₂ 45 MPa
65 cm frostsicherer Oberbau

Gehweg / Überfahrt gem. AzB-HB
2.5 cm Asphaltdeckschicht AC 5 DL, 65 kg/m²
7 cm Asphalttragschicht AC 22 T N, 170 kg/m²
15 cm Schottertragschicht 0/32, Mineralgemisch E_w 80 MPa
12.5 cm Schicht aus frostunempfindlichem Material, F1, SE / SW
OK Planum E_w 45 MPa
40 cm frostsicherer Oberbau

B-TB: Betontriefbord: T 8/25 cm nach DIN 483/DIN EN 1340 in Beton mit Betonrückenstütze C 25/30 nach DIN 18318
B-HB: Betonhochbord: H 12-15/30 cm nach DIN 483/DIN EN 1340 in Beton mit Betonrückenstütze C 25/30 nach DIN 18318
Ri: Pflasterrinne: Betonsteinpflaster 16/16/14 cm (grau) 2-reihig auf Beton C 25/30

Maßstab 1:50

Legende:

- Gleiseindeckplatten gem. Angaben BSAG
- Fahrbahn (BK 3.2)
- Gehweg
- Grünfläche
- Pflasterrinne (2-reihig 16/16/14 cm)
- Abbruch
- Abbruch Baum
- Betonhochbord H12-15/30 cm / Betonrundbord 15/22 cm (in Überfahrten)
- Betontriefbord T10/30 cm
- Betontriefbord T8/25 cm
- Leitsystem (Leitbord rot / weiß, auf Fahrbahn befestigt)
- Bordefassung gem. Angaben BSAG (Panzerbord)
- Markierung
- Lichtsignalanlage (nachrichtlich vom ASV)
- Abs: Bordabsenkung
- Ablauf
- "Knickpoller" mit weißen Reflexionsstreifen (h=0,70m)

Hinweis:
Im gesamten Umleitungsbereich ist eine Beschilderung mit Geschwindigkeitsbegrenzung auf 30 km/h vorzusehen.

Nr.	Art der Änderung:	Datum	Name

Entwurfsbearbeitung Verkehrsanlagen:

M+O Bremen
Ingenieurgesellschaft für das Bauwesen mbH

PARKSTRASSE 123, 28209 BREMEN TEL.: 0421 / 340 68-0 FAX: 0421 / 340 68-20

Die Senatorin für Bau, Mobilität und Stadtentwicklung

Contrescarpe 72, 28195 Bremen

Auf Vereinbarkeit mit den Vorschriften der Straßenbahn- Bau- und Betriebsordnung vom 11. Dezember 1987 (BOStrab) in der aktuell gültigen Fassung geprüft.
Die Senatorin für Bau, Mobilität und Stadtentwicklung

Bremen, den 14.01.2026

Freie Hansestadt Bremen

Sondervermögen Infrastruktur - Bau u. Verm. v. Nahverkehrsanlagen - Betrieb gewerblicher Art

Herdentorsteigweg 49/50, 28195 Bremen

Bremen, den 03.12.2025

Freie Hansestadt Bremen

Bremer Straßenbahn AG

Flughafendamm 12, 28199 Bremen, Telefon 0421 / 55 96-0

Straßenbahntechnik einverstanden

Bremen, den 13.11.2025

BSAG

Projekt : Linie 2 verbindet		
Temporärer Zweirichtungsverkehr Konrad-Adenauer-Allee in Höhe Julius-Brecht-Allee		
Lageplan - Ausführungsplanung -		
Planungsstand	21.07.2025	Datum der Planausgabe 21.07.2025
Abt. / FB	INFRASTRUKTURPLANUNG	
Dateien	AN	Anlage/ Az. 1.3
Projektornder	002-Linie 2 verbindet	
Maßstab	1:50 / 1:250	Kartengrundlage Vermessung vom 26.10.2012 und 14.04.2025 GeoInformation Bremen