
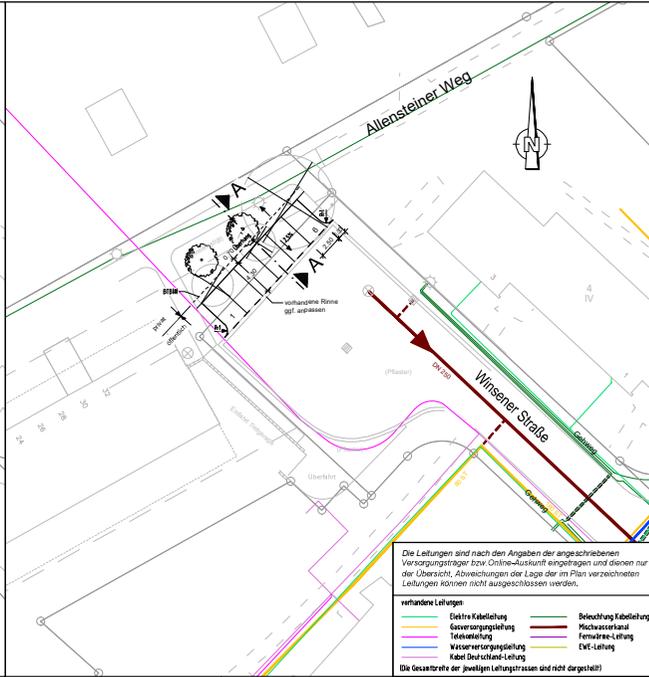


Legende:

	Stiefplätze		vorhandener Baum entfernen
	Pflasterfläche		geplanter Baum (symbolische Darstellung)
	Grünfläche		
	Überhang		

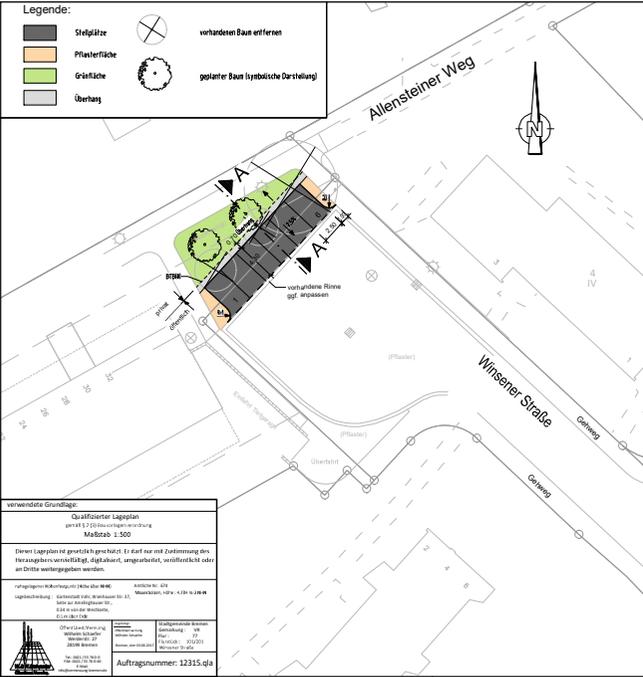


Die Leitungen sind nach den Angaben der angeschriebenen Versorgungsanbieter bzw. Online-Datenbank eingetragen und dienen nur der Übersicht. Abweichungen der Lage der im Plan verzeichneten Leitungen können nicht ausgeschlossen werden.

vorhandene Leitungen

	Elektra-Kabelleitung		Beleuchtungs-Kabelleitung
	Gewässerleitung		Mischwasserkanal
	Telefonleitung		Fernwärme-Leitung
	Wasserzuleitungsleitung		EVG-Leitung
	Kabel-Druckluft-Leitung		

(Die Gesamtbreite der jeweiligen Leitungsstrassen sind nicht dargestellt!)

Ausbauquerschnitt A-A

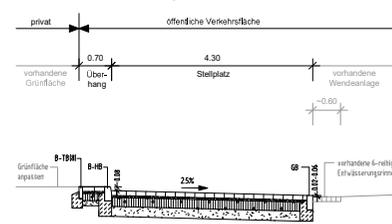

- Stiefplätze BK 3.3 gem. ASt-HB Jan 20**
- 10 cm Betonsteinsplaster 21/0,5 cm, anthraz, ohne Fuge
 - 4 cm Befehung 0/0
 - 20 cm Schottertraggschicht 0/32, Mineralgensch. E=4 000 MPa
 - 21 cm Schicht aus frostunempfindlichem Material, F1, SE / SW, I=4 = 100 MPa
 - 08 Planum E=45 MPa
- 55 cm frosttöchterer Oberbau**
- Überhang gem. ASt-HB Jan 20**
- 10 cm Betonsteinsplaster 75/25 cm
 - 4 cm Befehung 0/0
 - 15 cm Schottertraggschicht 0/32, Mineralgensch. E=4 000 MPa
 - 13 cm Schicht aus frostunempfindlichem Material, F1, SE / SW
 - 08 Planum E=45 MPa
- 40 cm frosttöchterer Oberbau**
- aufserhalb Schnittführung:**
- Pflasterfläche gem. ASt-HB Jan 20**
- 8 cm Betonsteinsplaster 21/0,5 cm, grau, ohne Fuge
 - 4 cm Befehung 0/0
 - 15 cm Schottertraggschicht 0/32, Mineralgensch. E=4 000 MPa
 - 13 cm Schicht aus frostunempfindlichem Material, F1, SE / SW
 - 08 Planum E=45 MPa
- 40 cm frosttöchterer Oberbau**

- B-HB Betonkörper H 12/15/30 cm in Beton mit Betonwerksteinkörnung C 16/20
- GB Granitbord 12/30 cm in Beton mit Betonwerksteinkörnung C 16/20
- B-TBH Betonkörper H 10/75 cm in Beton mit Betonwerksteinkörnung C 16/20

M 1:50



Index	Änderung	Gemacht/ASV	Name	Datum

Entwurfsbearbeitung Verkehrsanlagen:

M+O Bremen
 Ingenieurgesellschaft für das Bauwesen mbH
 PARKSTRASSE 123, 28229 BREMEN TEL: 0421 / 340 68-0 FAX: 0421 / 340 68-20

20002 Datum Zeichen
 M+O 07.10.2020
 pers. 07.10.2020
 Bremen

Auftraggeber / Bauherr:

GEWOBA
 GEWOBA Aktiengesellschaft Wohnen und Bauen
 Rantierpark 27, 28195 Bremen
 Tel.: 0421 / 3672-0, Fax: 0421 / 3672-03
 Bremen, den

Projektinhalt und Titel

Gartenstadt Bremen - Vahr
 E 1034
 Erstellung zusätzlicher öffentlicher Stellplätze
 Winsener Straße
 Lageplan / Leitungsbestandsplan / Ausbauquerschnitt
 -Entwurf-

Anlage Nr.:
 Blatt Nr.: 1
 Maßstab: 1:250/
 1:50

FREIE HANSESTADT BREMEN
 Amt für Straßen und Verkehr

Zur Bauausführung genehmigt

Bremen, den Amtsleitung

T:\PROJEKTE\2002\Stellplätze Gartenstadt Vahr\ACAD\Entwurf\200024_Lageplan-Entwurf.dwg 07.10.2020