

# Amt für Straßen und Verkehr



Amt für Straßen und Verkehr, Herdentorsteinweg 49/50, 28195 Bremen

## Verteiler:

- OA Schwachhs./Vahr
- E6 VS
- ASV [redacted]

Auskunft erteilt:

Datum und Zeichen  
Ihres Schreibens

Org. Zeichen [redacted]  
Mein Zeichen [redacted]  
(bitte bei Antwort angeben)

Bremen, 10. April 2025

## ANHÖRUNG

Straße, Schlüssel Heideplatz, 31030	
Maßnahme Infrastrukturmaßnahme E 1034	
Antragsteller M+O Bremen Ingenieurgesellschaft für das Bauwesen mbH, Parkstraße 123, 28209 Bremen	Antrag vom

mit der Bitte um

- Stellungnahme    Kenntnisnahme    weitere Veranlassung    bis zum 08.05.2025

Es wird beabsichtigt, den anliegenden Betriebsplan anzuordnen.

Begründung:

Die Parkordnung wird neu geordnet.

Im Auftrag



Dienstgebäude  
Herdentorsteinweg 49/50  
28195 Bremen



Bus / Straßenbahn  
Hauptbahnhof  
oder Herdentor

Eingang  
Entwurf und Neubau  
Hillmannplatz 8-10  
Straßenerhaltung,  
Brücken- und Ing.bau:  
sowie Schwertransport  
Hillmannstraße 2a


Sprechzeiten  
Mo bis Fr.  
8:00 - 12:00 Uhr  
weitere Termine  
nach tel.  
Vereinbarung  
möglich

Geschäftsstelle:  
T (0421) 361 9780  
F (0421) 361 9738  
E-Mail  
[office@asv.bremen.de](mailto:office@asv.bremen.de)



Wir sind ein Impulsgeber

Dienstleistungen und Informationen der Verwaltung unter Tel. (0421) 361-0,  
[www.transparenz.bremen.de](http://www.transparenz.bremen.de), [www.service.bremen.de](http://www.service.bremen.de)

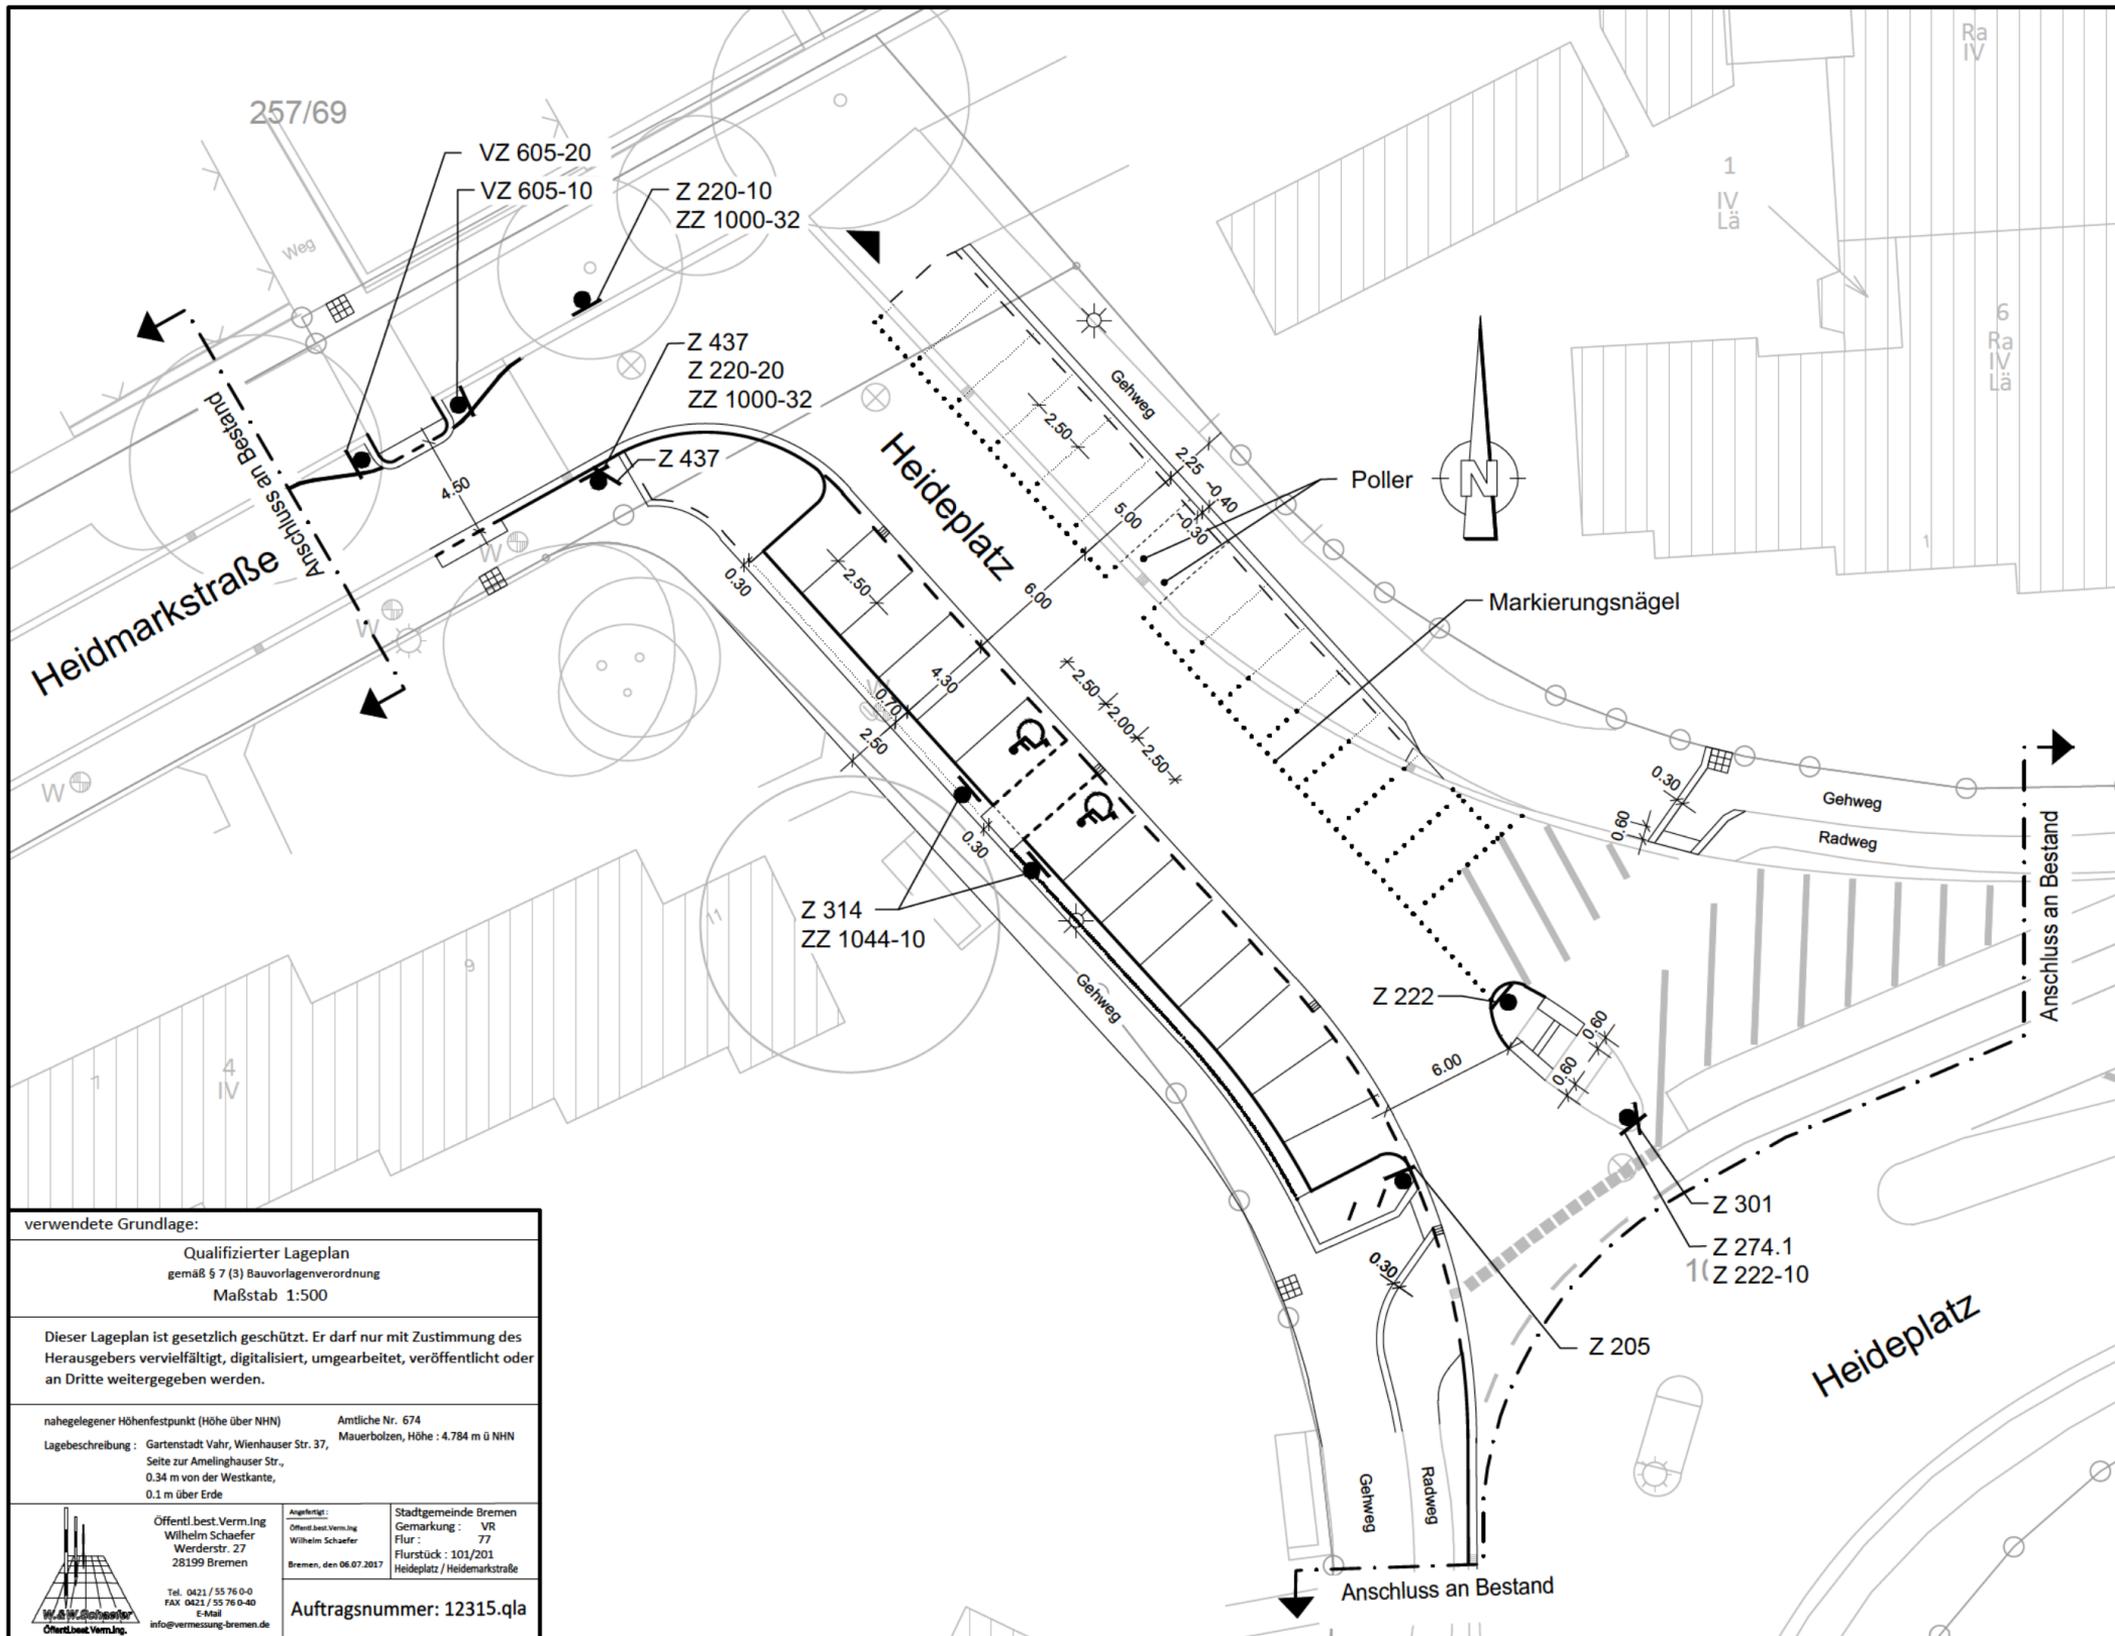

Index	Änderung	Genehmigt/ASV	Name	Datum

Entwurfsbearbeitung Verkehrsanlagen:

**M+O Bremen**  
Ingenieurgesellschaft für das Bauwesen mbH

PARKSTRASSE 123, 28209 BREMEN TEL.: 0421 / 340 68-0 FAX: 0421 / 340 68-20

	20002	Datum	Zeichen
bearbeitet		09.04.2025	
gezeichnet		09.04.2025	

Bremen, den

Auftraggeber / Bauherr:

**GEWOBA** Aktiengesellschaft Wohnen und Bauen

Rembertiring 27, 28195 Bremen  
Tel.: 0421 / 3672-0, Fax: 0421 / 3672-03  
Bremen, den

<p>Projekthalt und Titel</p> <p><b>Gartenstadt Bremen - Vahr</b> E 1034</p> <p>Erstellung zusätzlicher öffentlicher Stellplätze</p> <p>Heideplatz / Heidmarkstraße</p> <p>Betriebsplan</p>	<p>Anlage Nr.:</p> <p>Blatt Nr.: 1</p> <p>Maßstab: 1 : 250</p>
--	--

**FREIE HANSESTADT BREMEN**

Amt für Straßen und Verkehr

Zur Bauausführung genehmigt

Bremen, den

.....  
Amtsleitung

verwendete Grundlage:

Qualifizierter Lageplan  
gemäß § 7 (3) Bauvorlagenverordnung  
Maßstab 1:500

Dieser Lageplan ist gesetzlich geschützt. Er darf nur mit Zustimmung des Herausgebers vervielfältigt, digitalisiert, umgearbeitet, veröffentlicht oder an Dritte weitergegeben werden.

nahegelegener Höhenfestpunkt (Höhe über NHN) Amtliche Nr. 674  
Mauerbolzen, Höhe: 4.784 m ü NHN

Lagebeschreibung: Gartenstadt Vahr, Wienhauser Str. 37,  
Seite zur Amelinghauser Str.,  
0,34 m von der Westkante,  
0,1 m über Erde

<p>Öffentl. best. Verm. Ing Wilhelm Schaefer Werderstr. 27 28199 Bremen</p> <p>Tel. 0421 / 55 76 0-0 Fax 0421 / 55 76 0-40 E-Mail info@vermessung-bremen.de</p>	<p>Angefertigt: Öffentl. best. Verm. Ing Wilhelm Schaefer Bremen, den 06.07.2017</p>	<p>Stadtgemeinde Bremen Gemarkung: VR Flur: 77 Flurstück: 101/201 Heideplatz / Heidmarkstraße</p>
---	--	---

Auftragsnummer: 12315.qla