


**Legende:**

- Grenze des räumlichen Geltungsbereiches des Bebauungsplans
- Flurstücksgrenzen
- Umgründung öffentliche Verkehrsfläche (nicht genaue Lage der Grenze!)
- Betonhochbord
- Beton tiefbord / Betonrundbord
- Rinne mit Straßenablauf
- geplanter Eingang
- geplante Zufahrt
- Abbruch Baum
- Einzugsgebiete
- geplante Leitungen:
  - Niederschlagswasserkanal
  - Schmutzwasserkanal
  - Mischwasserkanal
- vorhandene Leitungen:
  - Mischwasserkanal

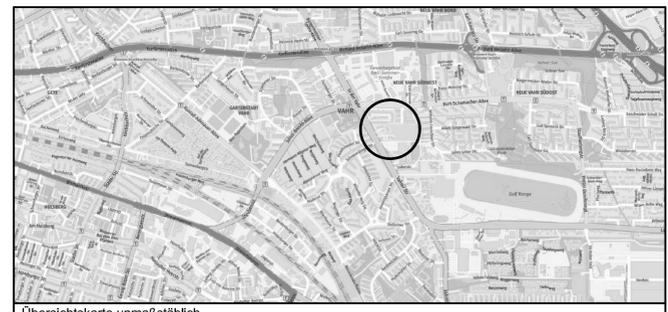

Index	Änderung	Genehmigt/ASV	Name	Datum

Entwurfsbearbeitung Verkehrsanlagen:

**M+O Bremen**  
Ingenieurgesellschaft für das Bauwesen mbH

PARKSTRASSE 123, 28209 BREMEN TEL.: 0421 / 340 68-0 FAX: 0421 / 340 68-20

19015	Datum	Zeichen
bearbeitet	01.06.2021	
gezeichnet	01.06.2021	

Auftraggeber / Bauherr:

**NIENDORF IMMOBILIEN** Niendorf GmbH & Co. KG Projekte

Parkallee 205  
28213 Bremen  
Tel.: 0421 / 3349330  
Bremen, den

**Projekthalt und Titel**

**Erschließung "In der Vahr"**  
in Bremen-Vahr  
B-Plan 2096 / E 1032  
Entwässerungslageplan  
-Entwurf-

Anlage Nr.:  
Blatt Nr.: 4  
Maßstab: 1 : 500

**FREIE HANSESTADT BREMEN**  
Amt für Straßen und Verkehr

Zur Bauausführung genehmigt

Bremen, den

Amtsleitung

Entwässerungsunterlage  
Bestand:  
hanseWasser Bremen  
In der Vahr. dxf 21.04.2020

Vermessungsunterlage:  
**Landesamt GeoInformation Bremen**  
Kataster - Vermessung - Immobilienbewertung - Informationsysteme  
Auftrag: 19110312 Datum: 25.02.2020