


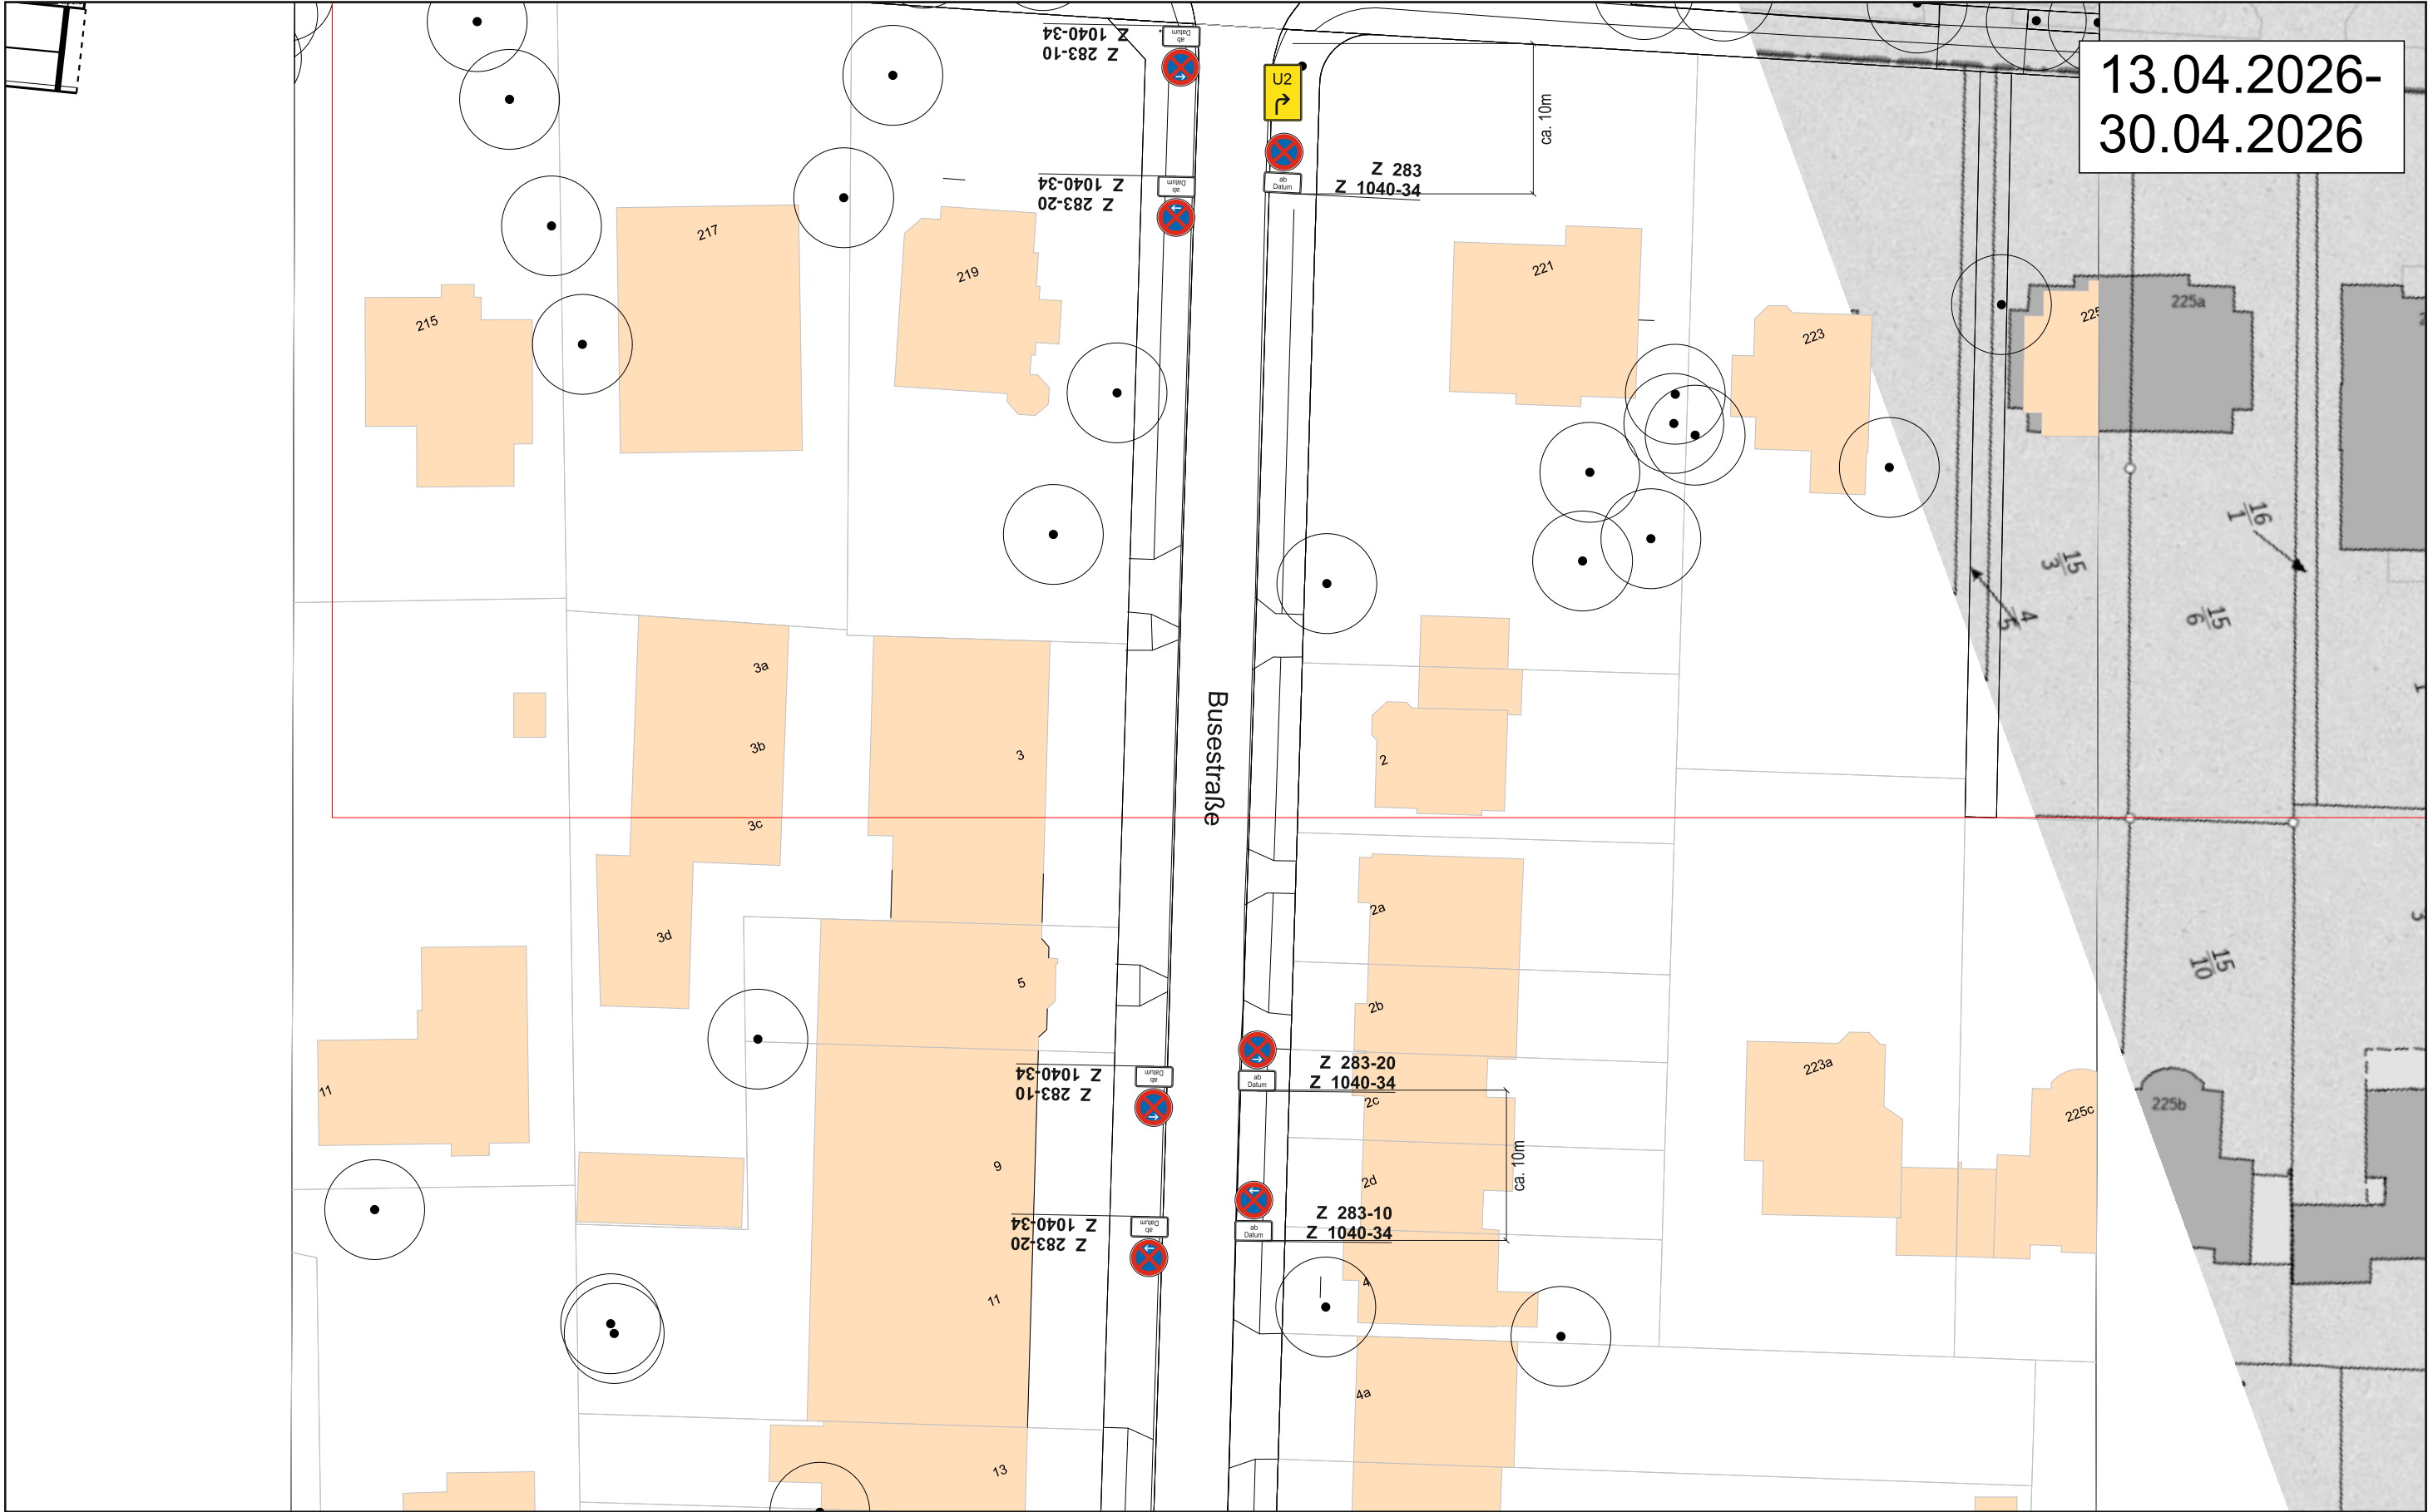


Projekt	Crüsemannallee		
Projekt-Nr.	VZ Plan	Maßstab	1:500
Projekt-beschreibung	Aufweitung Wendeschleife Kulenkampffallee	Blatt-Nr.	3 von 8
		Datum	23.01.2026
Auftraggeber	BSAG / BL: Sinja Blanke	Name	AVB / Tomiczek
Auftrag-nehmer			
		Datei 001 ab 13.04.2026 Abschpervorschlag Entwurf 3.cdr	



AvB

Absperr- u. Verkehrstechnik
Bremen GmbH

Hemelinger Hafendamm 36 Tel. 0421 / 84 85 55
28309 Bremen Fax 0421 / 84 85 56

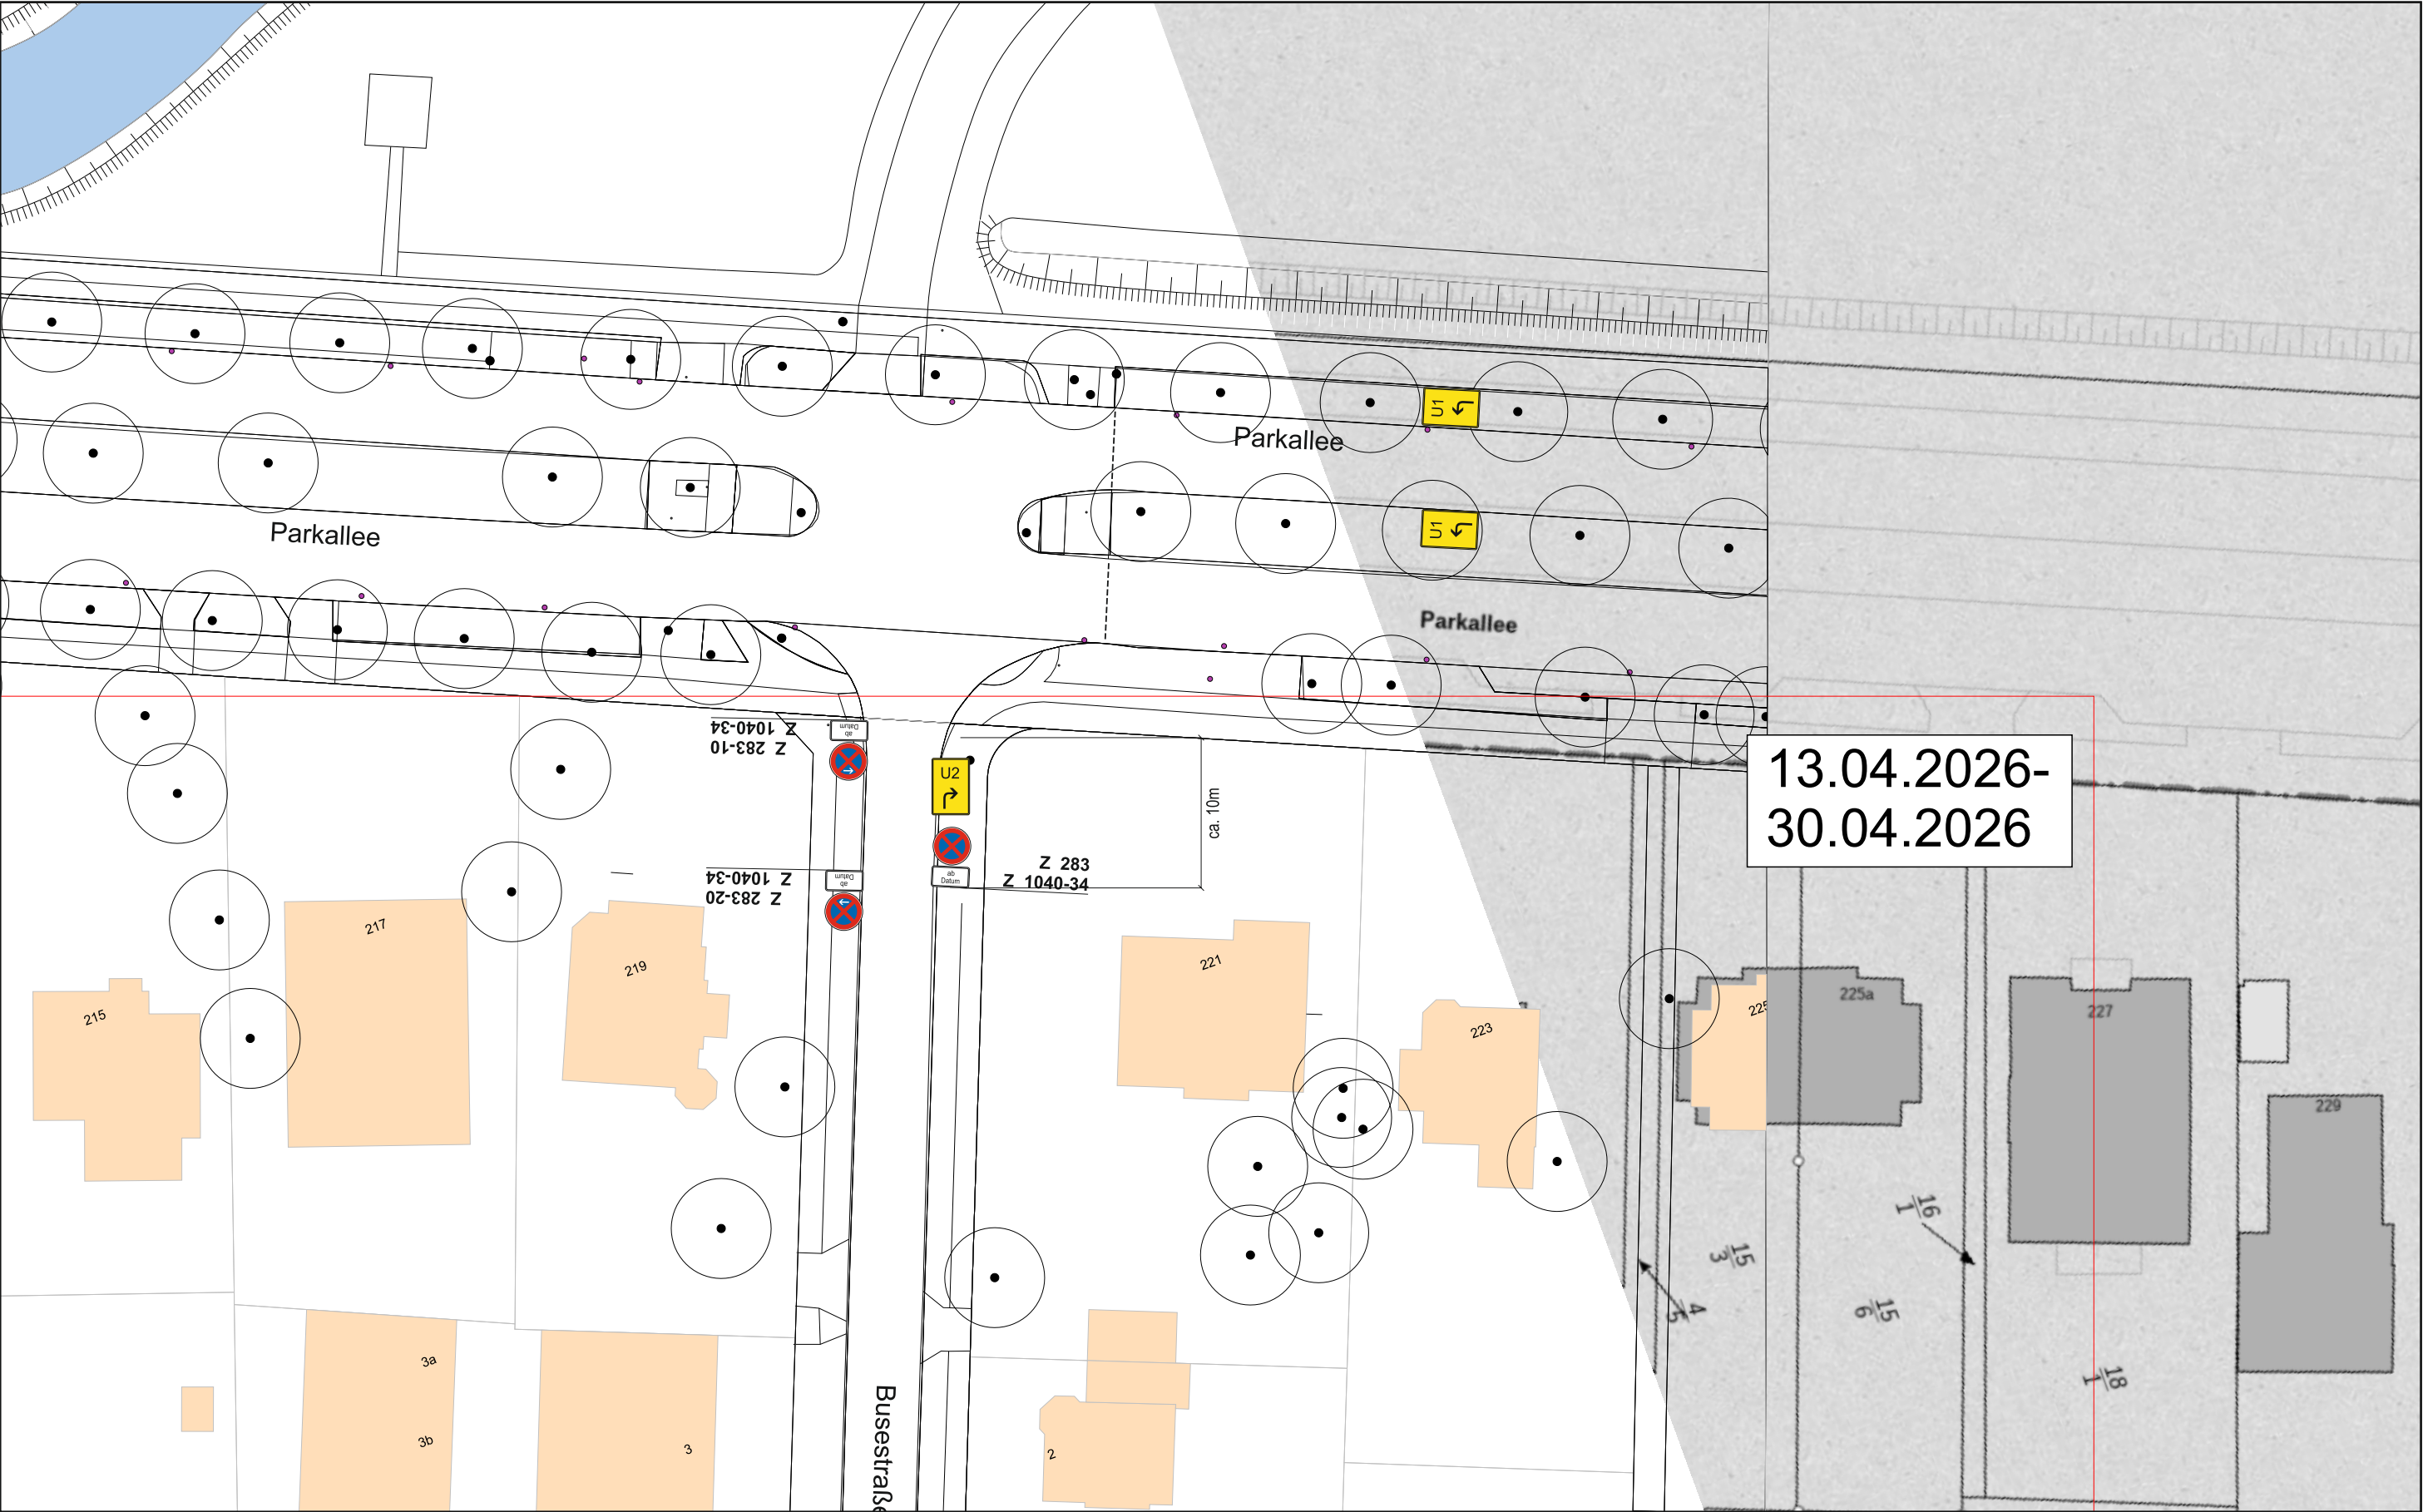

Projekt	Crüsemannallee		
Projekt-Nr.	VZ Plan	Maßstab	1:500
Projekt-beschreibung	Aufweitung Wendeschleife Kulenkampffallee	Blatt-Nr.	4 von 8
		Datum	23.01.2026
Auftraggeber	BSAG / BL: Sinja Blanke	Name	AVB / Tomiczek
Auftrag-nehmer			
		Datei 001 ab 13.04.2026 Abschpervorschlag Entwurf 3.cdr	



AvB
Absperr- u. Verkehrstechnik
Bremen GmbH

Hemelinger Hafendamm 36
28309 Bremen

Tel. 0421 / 84 85 55
Fax 0421 / 84 85 56



13.04.2026-
30.04.2026

Projekt	Crüsemannallee		
Projekt-Nr.	VZ Plan	Maßstab	1:500
Projekt- beschreibung	Aufweitung Wendeschleife Kulenkampffallee	Blatt-Nr.	5 von 8
		Datum	23.01.2026
Auftraggeber	BSAG / BL: Sinja Blanke		Name AVB / Tomiczek
Auftrag- nehmer			
			Datei 001 ab 13.04.2026 Abschpervorschlag Entwurf 3.cdr



AvB

Absperr- u. Verkehrstechnik
Bremen GmbH

Hemelinger Hafendamm 36 Tel. 0421 / 84 85 55
28309 Bremen Fax 0421 / 84 85 56



13.04.2026-
30.04.2026

Meinertzhagenstraße

Koenenkampstraße

Kulkampffallee

ca. 106m

Bauseitige Information der

13.04.-30.04.26

Projekt	Crüsemannallee		
Projekt-Nr.	VZ Plan	Maßstab	1:500
Projekt- beschreibung	Aufweitung Wendeschleife Kulkampffallee	Blatt-Nr.	6 von 8
		Datum	23.01.2026
Auftraggeber	BSAG / BL: Sinja Blanke		
Auftrag- nehmer		Name	AVB / Tomiczek
		Datei	001 ab 13.04.2026 Abschpervorschlag Entwurf 3.cdr




AvB

Absperr- u. Verkehrstechnik
Bremen GmbH

Hemeling Hafendamm 36 Tel. 0421 / 84 85 55
28309 Bremen Fax 0421 / 84 85 56

13.04.2026-
30.04.2026

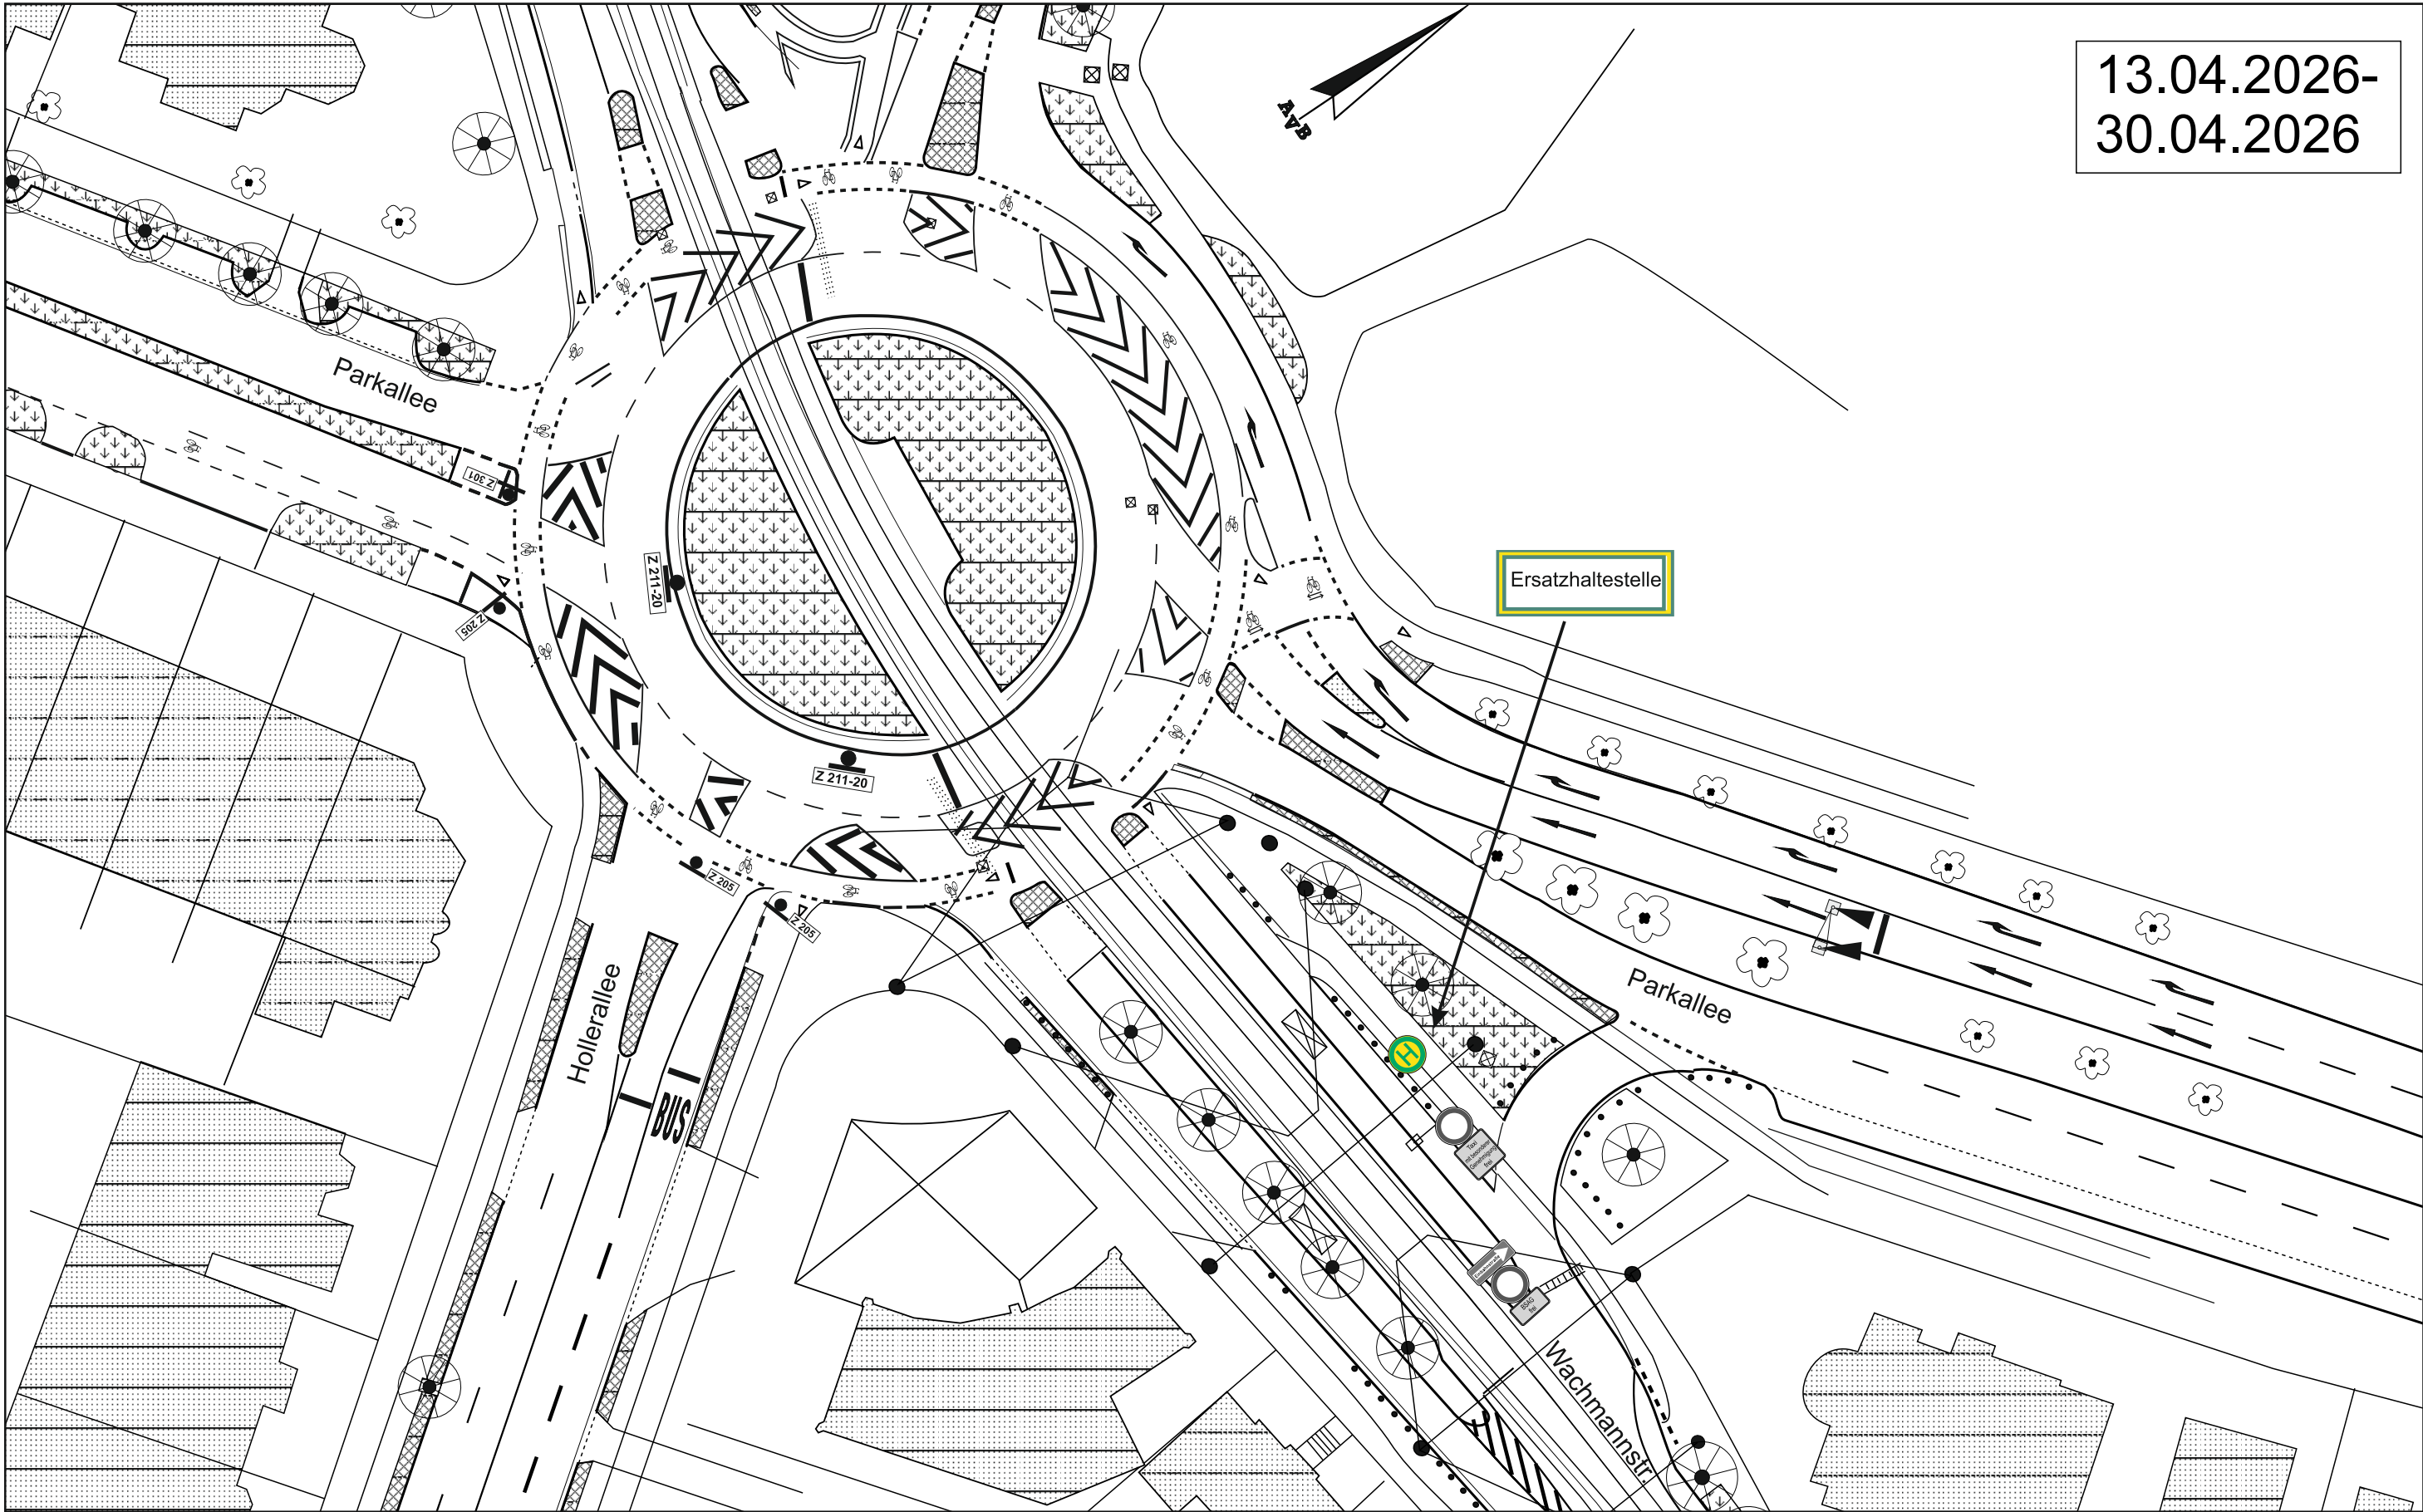

Projekt	Crüsemannallee		
Projekt-Nr.	VZ Plan	Maßstab	1:500
Projekt- beschreibung	Aufweitung Wendeschleife Kulenkampffallee	Blatt-Nr.	7 von 8
		Datum	23.01.2026
Auftraggeber	BSAG / BL: Sinja Blanke		Name AVB / Tomiczek
Auftrag- nehmer			Datei 001 ab 13.04.2026 Abschpervorschlag Entwurf 3.cdr

**AvB**
Absperr- u. Verkehrstechnik
Bremen GmbH

Hemelingr Hafendamm 36 Tel. 0421 / 84 85 55
28309 Bremen Fax 0421 / 84 85 56

13.04.2026-
30.04.2026



Projekt	Crüsemannallee		
Projekt-Nr.	VZ Plan - Übersicht	Maßstab	1:5500
Projekt- beschreibung	Aufweitung Wendeschleife Kulenkampffallee	Blatt-Nr.	8 von 8
		Datum	23.01.2026
Auftraggeber	BSAG / BL: Sinja Blanke	Name	AVB / Tomiczek
Auftrag- nehmer		Datei 001 ab 13.04.2026 Abschpervorschlag Entwurf 3.cdr	



AvB

Absperr- u. Verkehrstechnik
Bremen GmbH

Hemelingier Hafendamm 36 Tel. 0421 / 84 85 55
28309 Bremen Fax 0421 / 84 85 56