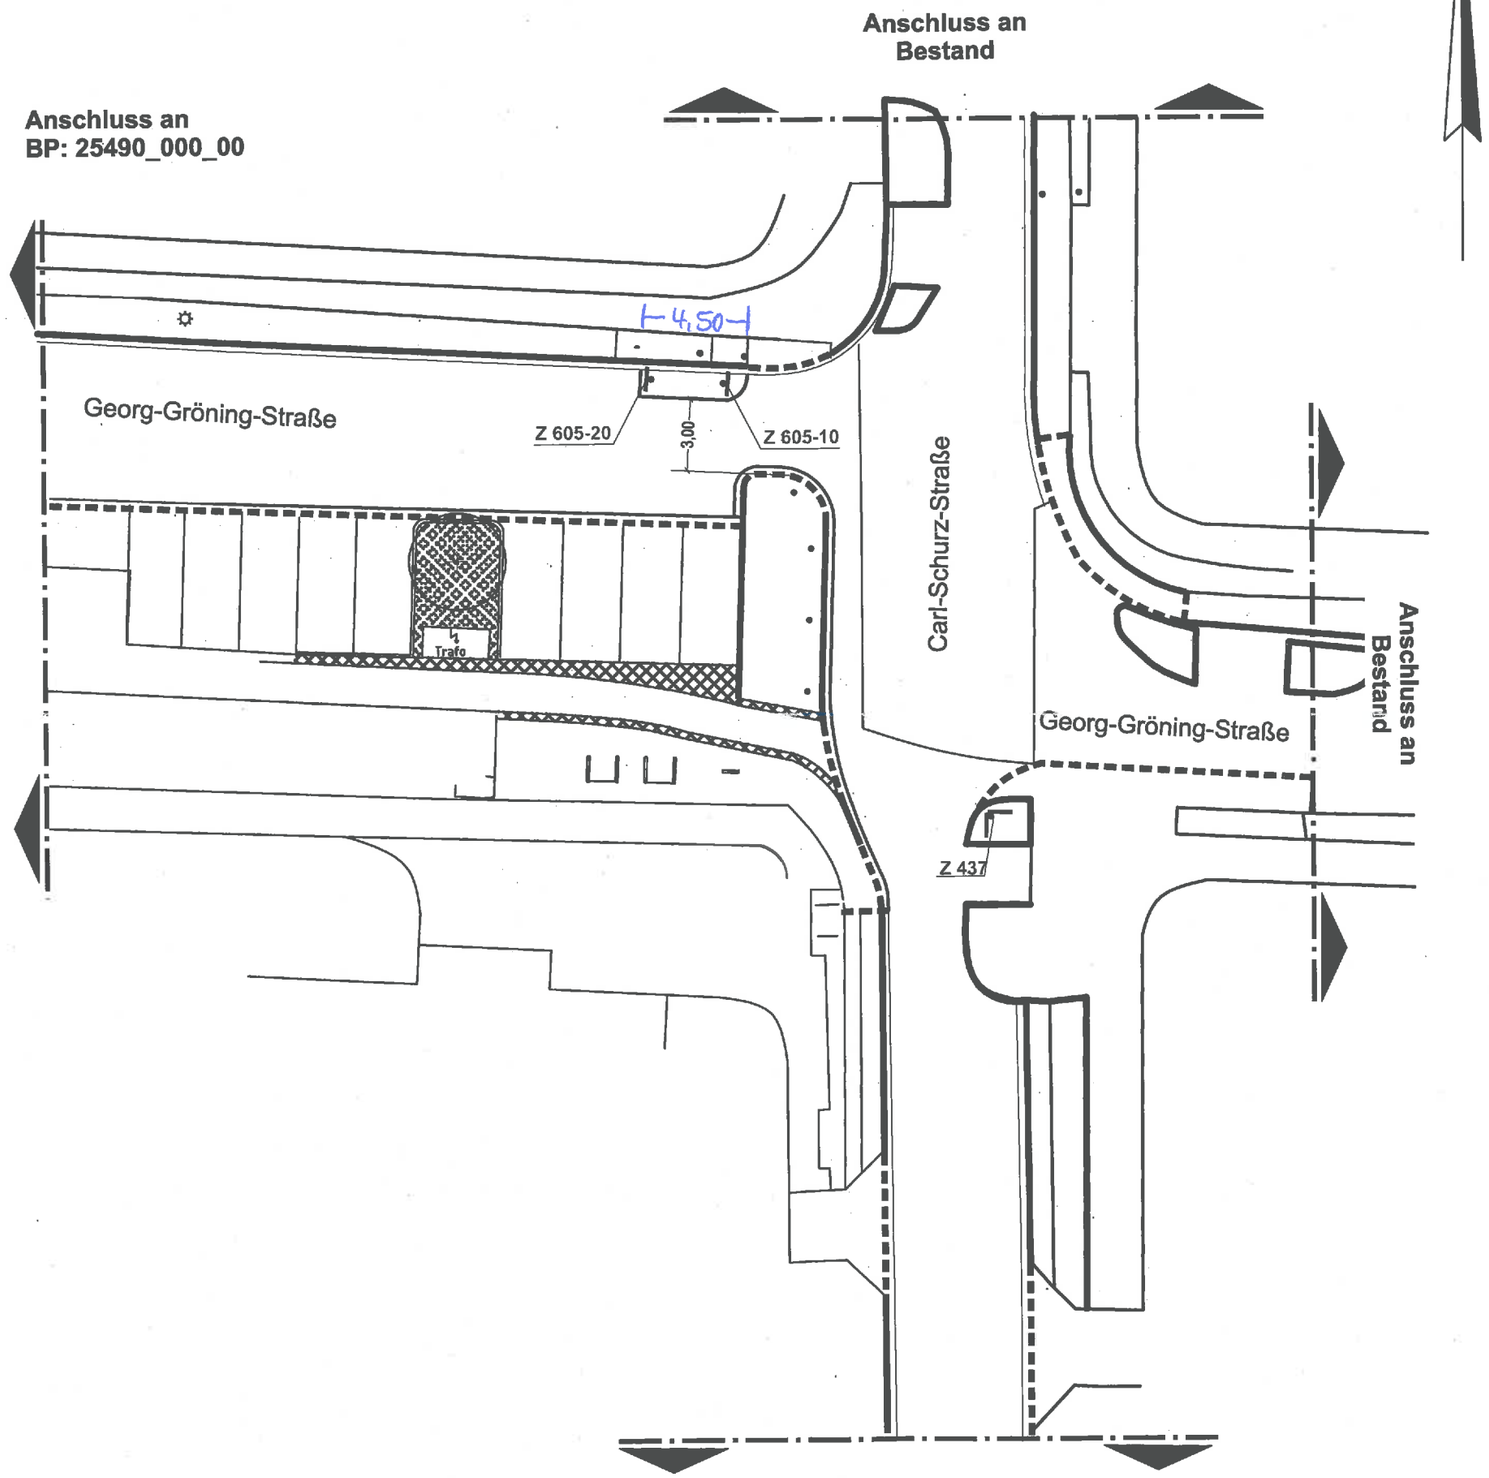

VA0.1236/07/2015

Anlage
zur Anordnung vom .....
Az.: 611-93 / 30-9 (25490)
Amt für Straßen und Verkehr
Straßenverkehrsbehördliche Aufgaben
Im Auftrag

Nr.	Art der Änderung	Datum	Name

Freie Hansestadt Bremen

Amt für Straßen und Verkehr

	Datum	Name
aufgestellt:	03.07.15	Teiwes
gezeichnet:	03.07.15	Teiwes

ASV Amt für Straßen und Verkehr

Maßstab	Objekt	Schlüssel Nr:
1: 250	Georg.Gröning-Straße Betriebsplan	25490 Datenbankschlüssel Nr: 25490_001_00