


Ausbauquerschnitt B-B

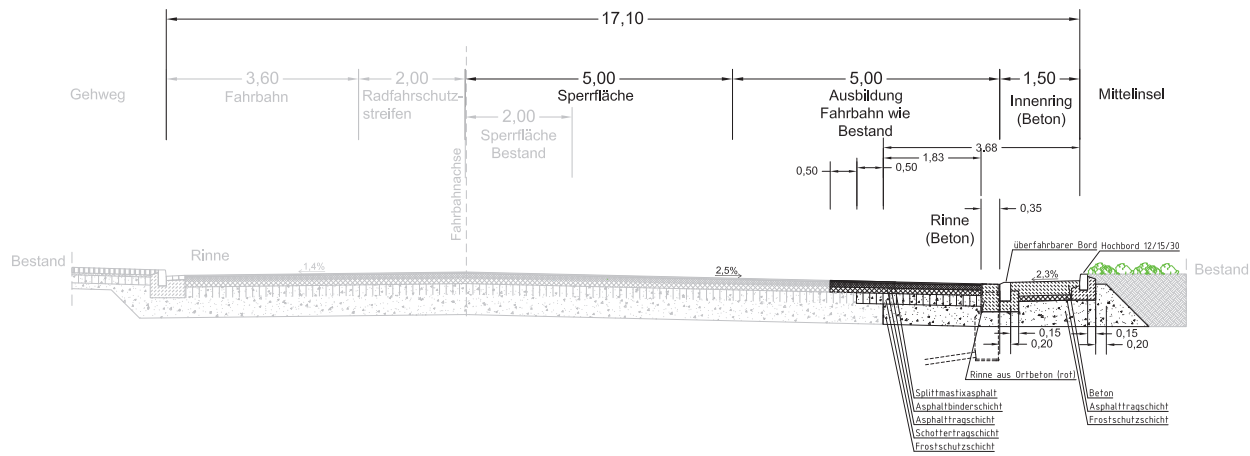

Legende

	Planung
	Bestand

3			
2			
1			
Nr.	Art der Änderung:	Datum	Name

GeoInformation Bremen		
Kartengrundlage	Topographischer Sonderplan	Maßstab: 1:500
Katasterbezeichnung	VR Flur: 96	km Quadrat: 8883
Aktualität der Topographie:	05/2015	Herausgegeben
des Gebäudebestandes:		01.06.2015

Planverfasser / Objektplaner:

Ingenieurbüro- und Planungsgesellschaft mbH
Friedrich-Str. 10/11 Bremen
Tel: 0421 100949
www.logos-plan.de

geprüft: Bremen, den 17.12.2015
Unterschrift:gez.
bearbeitet:
gezeichnet:

Träger der Maßnahme:

Freie Hansestadt Bremen

Amt für Straßen und Verkehr

Bremen, den 16.12.2015

..... überprüft Abteilungsleitung Amtsteilung (ASV)

Maßstab	Objekt	Anlage
1:50	Verkehrlenkende Maßnahmen "Am Stern"	Blatt
	Entwurfsplanung Schnitt B-B	Aktenzeichen