


Haltestellenauswahl und Priorisierung

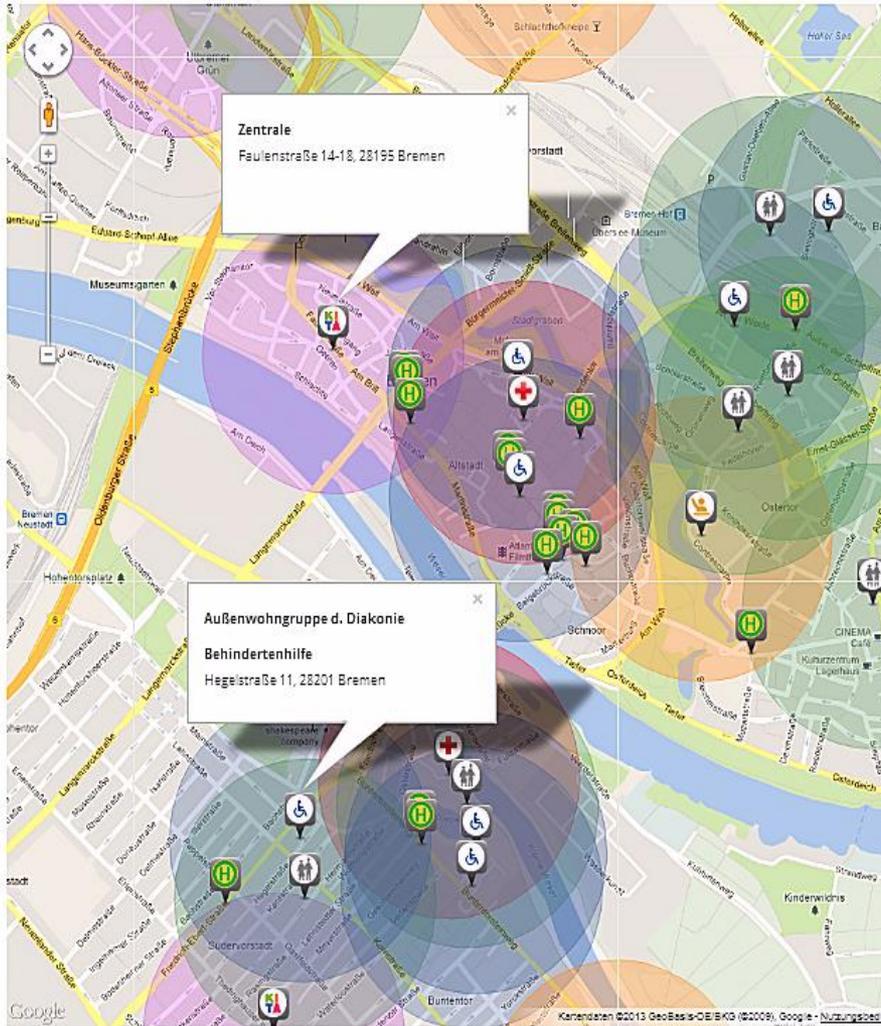

Gneisenaustraße (Mast: 1) Zur Merkliste hinzufügen

Masten: 1 2

ALLGEMEINE INFO:

HS-Nr.: 1224	Quering: Amst.
Strße: Buntentornweg	Fahrradspalten: kein
Koordinat (DK): 3427.1102 8821.4184	Vielfach: 2
Koordinat (EG): 03.04498099 8.80881711	Aufmerksamkeits: 3
Linien: A, S, N4	Bildschirmtexten: 1
Beschreibung: Behelfs	Verkehrsmittel: vorgeplant (Buskarr)
Höhe der Bodenplatte: 3,0m	Situation: Gerade
Beleuchtung: Ausreichend	Lage zu L&A: Keine Angaben
Art des Zuganges: Gehweg, barrierefrei, getreppelt	Höhenunterschied: 80 cm
Umzustand vorhanden: Ja (mehr...)	Ordnung nach: Inverkehr
	Stränge/Kilometer: 1025
	Ausbeleg (Alle Inhaber): 883

ANMERKUNG:

[Änderungen speichern](#)

Merkliste: Merkliste auf Karte ausgeben Sortierung speichern

Haltestelle	HS	Strße	Einsteiger	Aussteiger	Anmerkung	Sortier	Aktion
Am Fuchsberg (Mast: 2)	6021	Ostleibshäuser Heerstraße	589	404	Eingabe von Frau Wantorra: Bushaltestelle Am Fuchsberg stadteinwärts. Straße schräg. Jeder Einstieg wird zum Trauma, weil der Bus verschiedene Stellen an der Haltestellen ausprobieren muss, wo der Hublift heruntergeht.	16	Details Von der Merkliste entfernen
Am Stern (Mast: 1)	5043	Haller-Allee	1213	1958	Vorliegende Beschwerden, weil Haltestelle aufgrund widerrechtlich parkender Fahrzeuge nicht korrekt angefahren werden kann. Zugang zum Lift dann häufig unterbrochen. Umsteigehaltestelle zu den Straßenbahnlinien 6 und 8!	17	Details Von der Merkliste entfernen
Kulenkampffallee (Mast: 1)	536	Grüsemannallee	788	1009	Verein für Blinde e.V. befindet sich ca. 500m von der Haltestelle „Kulenkampffallee“ entfernt. Die Bushaltestelle in Fahrtrichtung Kattenturm (Mast: 1) gehört zu den Bushaltestellen, die immer wieder nur schlecht anzufahren sind, weil der Fahrgast das MIV widerrechtlich abgestellt werden. Dies erzwangt zusätzlich für behinderte Menschen den Zugang zum ÖPNV.	18	Details Von der Merkliste entfernen

Prioritätskategorie 2
Bushaltestelle Kulenkampffallee, Fahrtrichtung Kattenturm



2013 – Auftrag an BSAG zur konkreten Planung für 40 Bushaltestellen

Hst – Kulenkampffallee – Anhörung TöB vom 22.12.2015 bis 12.02.2016

Übersichtskarte : Kreuzung Kulenkampffallee und Crüsemannallee


Barrierefreier Umbau der Haltestelle Crüsemannallee (Linie 22) in Richtung Sebaldsbrück



Übersichtsbild : Kreuzung Kulenkampffallee und Crüsemannallee

Barrierefreier Umbau der Haltestelle Crüsemannallee (Li. 22) in Richtung Sebaldsbrück



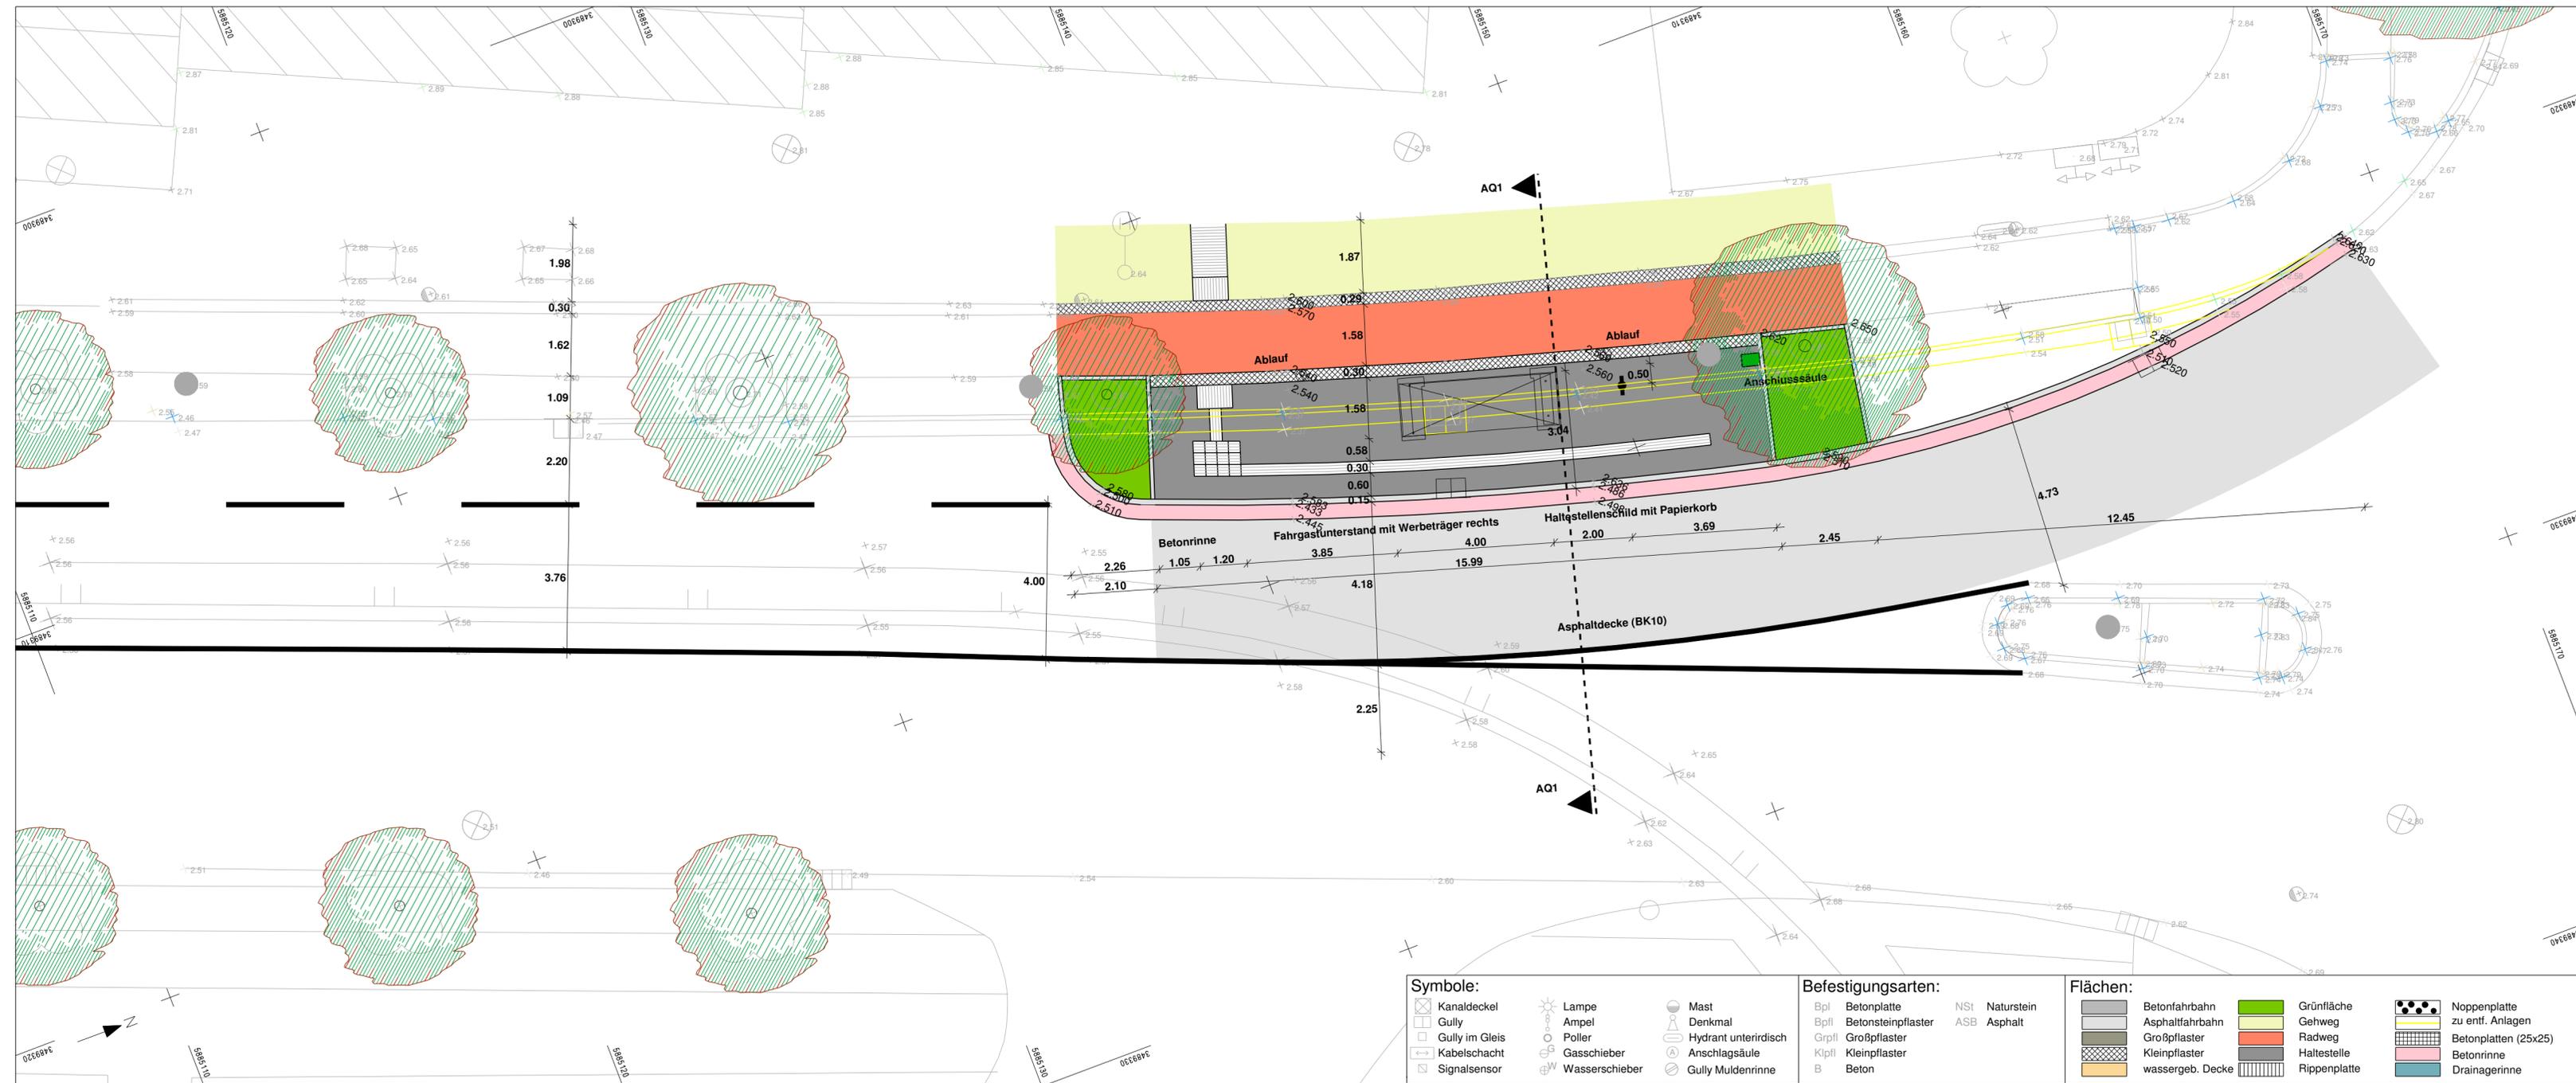

Symbole:		Befestigungsarten:		Flächen:	
	Kanaldeckel	Bpl	Betonplatte		Betonfahrbahn
	Gully	NSt	Naturstein		Asphaltfahrbahn
	Gully im Gleis	Bpfl	Betonsteinpflaster		Grünfläche
	Kabelschacht	Grpfl	Großpflaster		Radweg
	Signalsensor	KlPfl	Kleinpflaster		Haltestelle
	Lampe	B	Beton		wassergeb. Decke
	Ampel				Rippenplatte
	Poller				Noppenplatte zu entf. Anlagen
	Gasschieber				Betonplatten (25x25)
	Wasserschieber				Betonrinne
	Mast				Drainagerinne
	Denkmal				
	Hydrant unterirdisch				
	Anschlagsäule				
	Gully Muldenrinne				

Nr.	Art der Änderung	Datum	bearbeitet

Bremer Straßenbahn AG
 Flughafenamm 12, 28199 Bremen,
 Telefon 0421 / 55 96-0

Bremen, _____ bearbeitet _____ geprüft

Freie Hansestadt Bremen


Amt für Straßen und Verkehr
 Herdentorsteinweg 49/50, 28195 Bremen

Bremen, _____ überprüft _____ Abteilungsleitung _____ Amtsleitung

Projekt : Bushaltestelle Kulenkampffallee (Linie 22)
 Entwurfsplanung - Lageplan

Planungsstand	10.12.2014	Datum der Planausgabe	14.12.2015
Dateien	Autosave	Projektkordner	1018-ASV-022-Kulenkampffallee
		Anlage - Nr. :	3.1
Maßstab	1 : 100	Kartengrundlage	Vermessung u. digitalisierter Auszug aus der ALK von Geo-Information Bremen vom 29.08.2013. (Grundbuchbezeichnung: VL95,Flurstück: 75/89 km-Quadrat: 89 85)

Ausbauquerschnitt AQ1
Kulenkampffallee

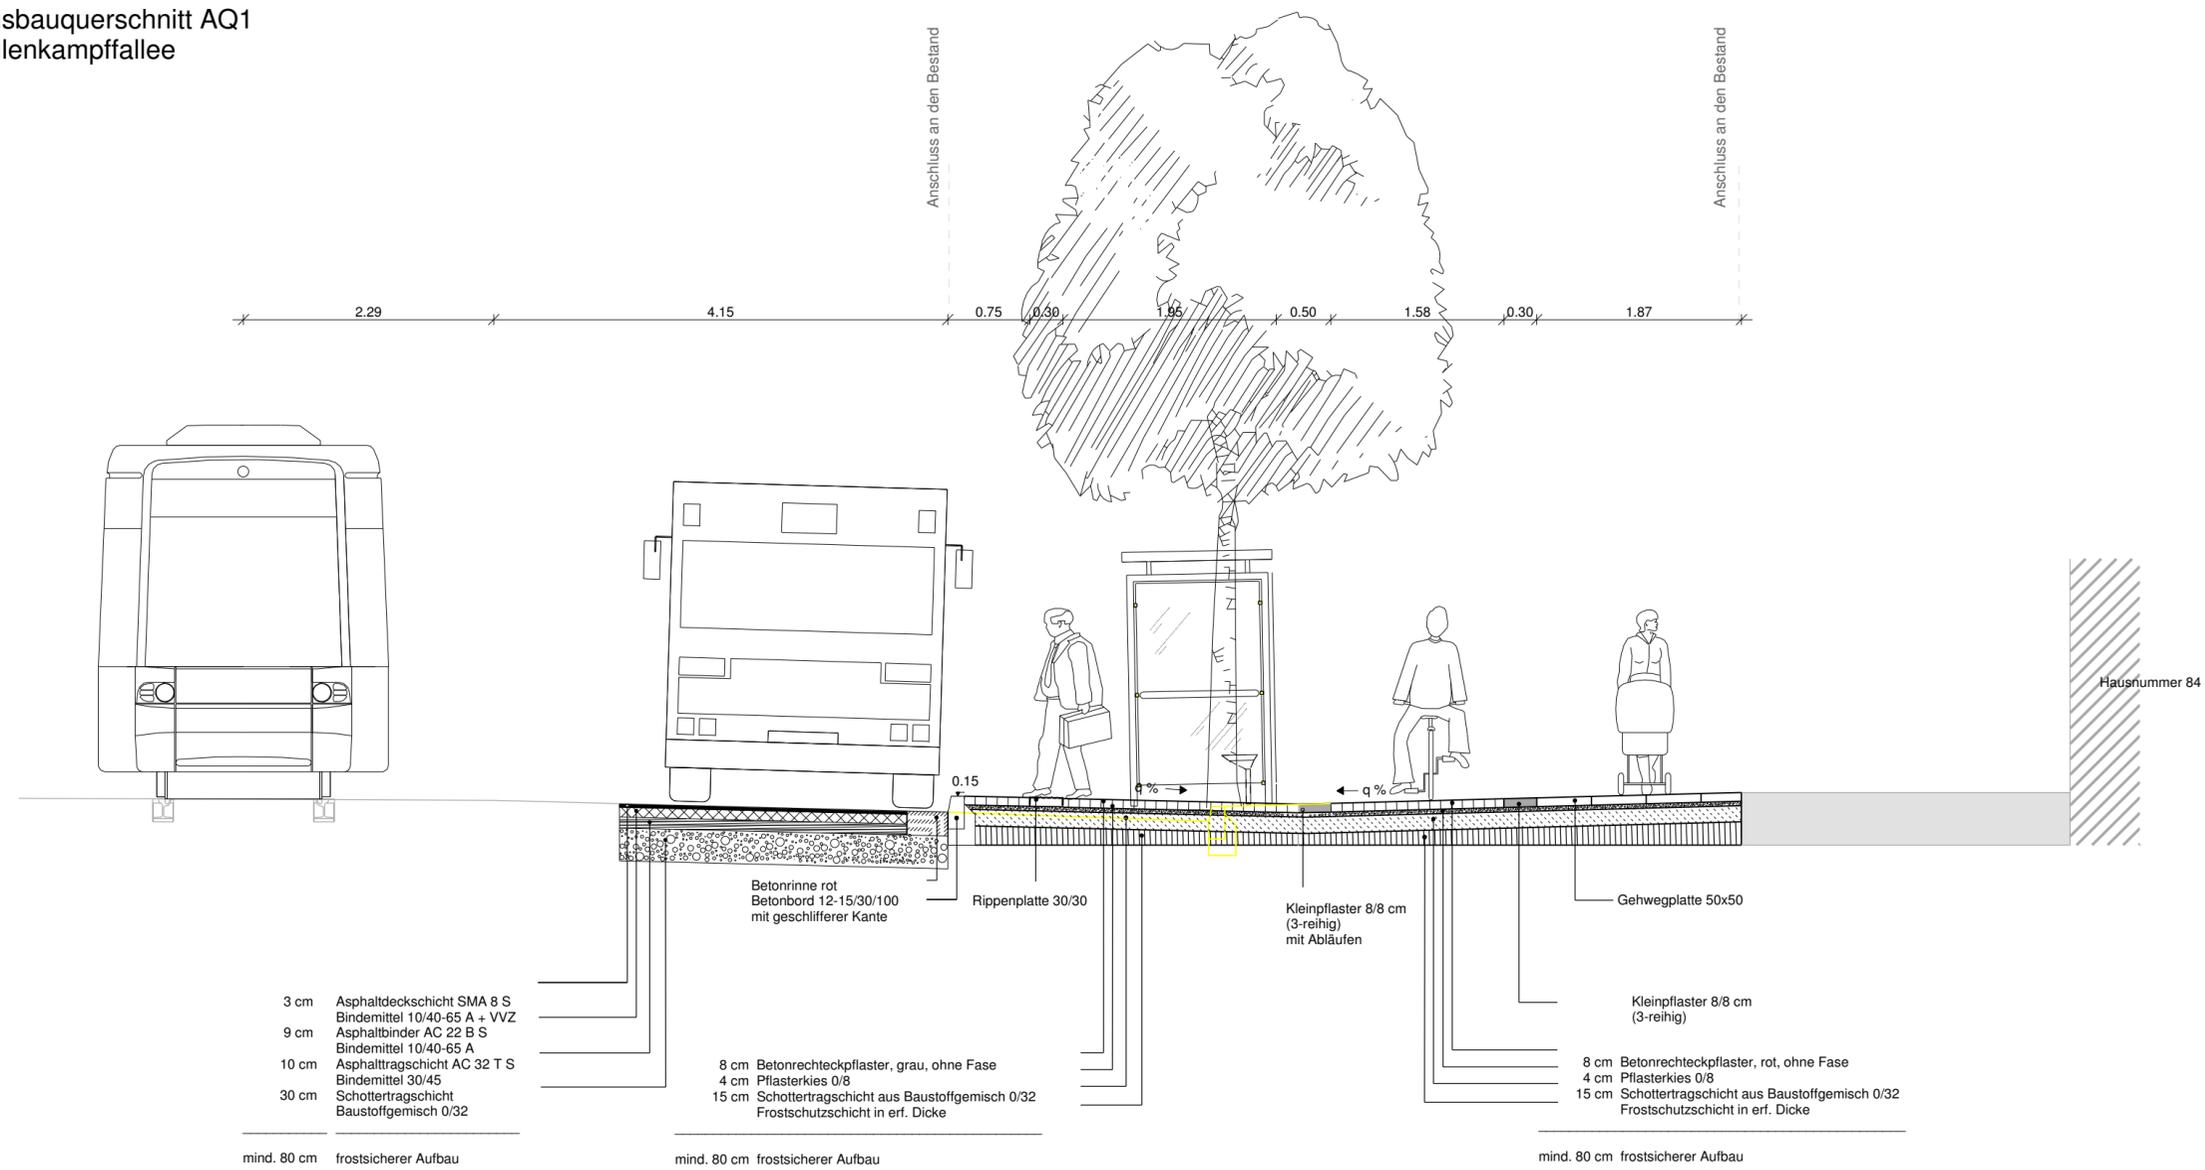

3 cm Asphaltdeckschicht SMA 8 S
Bindemittel 10/40-65 A + VVZ
9 cm Asphaltbinder AC 22 B S
Bindemittel 10/40-65 A
10 cm Asphalttragschicht AC 32 T S
Bindemittel 30/45
30 cm Schottertragschicht
Baustoffgemisch 0/32
mind. 80 cm frostsicherer Aufbau

Betonrinne rot
Betonbord 12-15/30/100
mit geschliffener Kante
Rippenplatte 30/30
8 cm Betonrechteckpflaster, grau, ohne Fase
4 cm Pflasterkies 0/8
15 cm Schottertragschicht aus Baustoffgemisch 0/32
Frostschuttschicht in erf. Dicke
mind. 80 cm frostsicherer Aufbau

Kleinpflaster 8/8 cm
(3-reihig)
mit Abläufen
Gehwegplatte 50x50
Kleinpflaster 8/8 cm
(3-reihig)
8 cm Betonrechteckpflaster, rot, ohne Fase
4 cm Pflasterkies 0/8
15 cm Schottertragschicht aus Baustoffgemisch 0/32
Frostschuttschicht in erf. Dicke
mind. 80 cm frostsicherer Aufbau

q % = Querneigung gemäß Deckenhöhenplan

Nr.	Art der Änderung	Datum	bearbeitet

Bremer Straßenbahn AG
Flughafendamm 12, 28199 Bremen,
Telefon 0421 / 55 96-0



Bremen, _____ bearbeitet _____ geprüft

Freie Hansestadt Bremen

Amt für Straßen
und Verkehr
Herdentorsteinweg 49/50, 28195 Bremen



Bremen, _____ überprüft _____ Abteilungsleitung _____ Amtsleitung

Projekt : Bushaltestelle Kulenkampffallee (Linie 22)
Ausbauquerschnitt Nr. 1

Planungsstand	15.12.2015	Datum der Planausgabe	15.12.2015
Dateien	151215-AQ1-Kulenkampffallee	Projektordner	1018-ASV-022-Kulenkampffallee
Maßstab	1 : 50	Anlage - Nr. :	4.1
		Kartengrundlage	