


Firmengruppe


baustellier nord



Bauen fürs Leben.

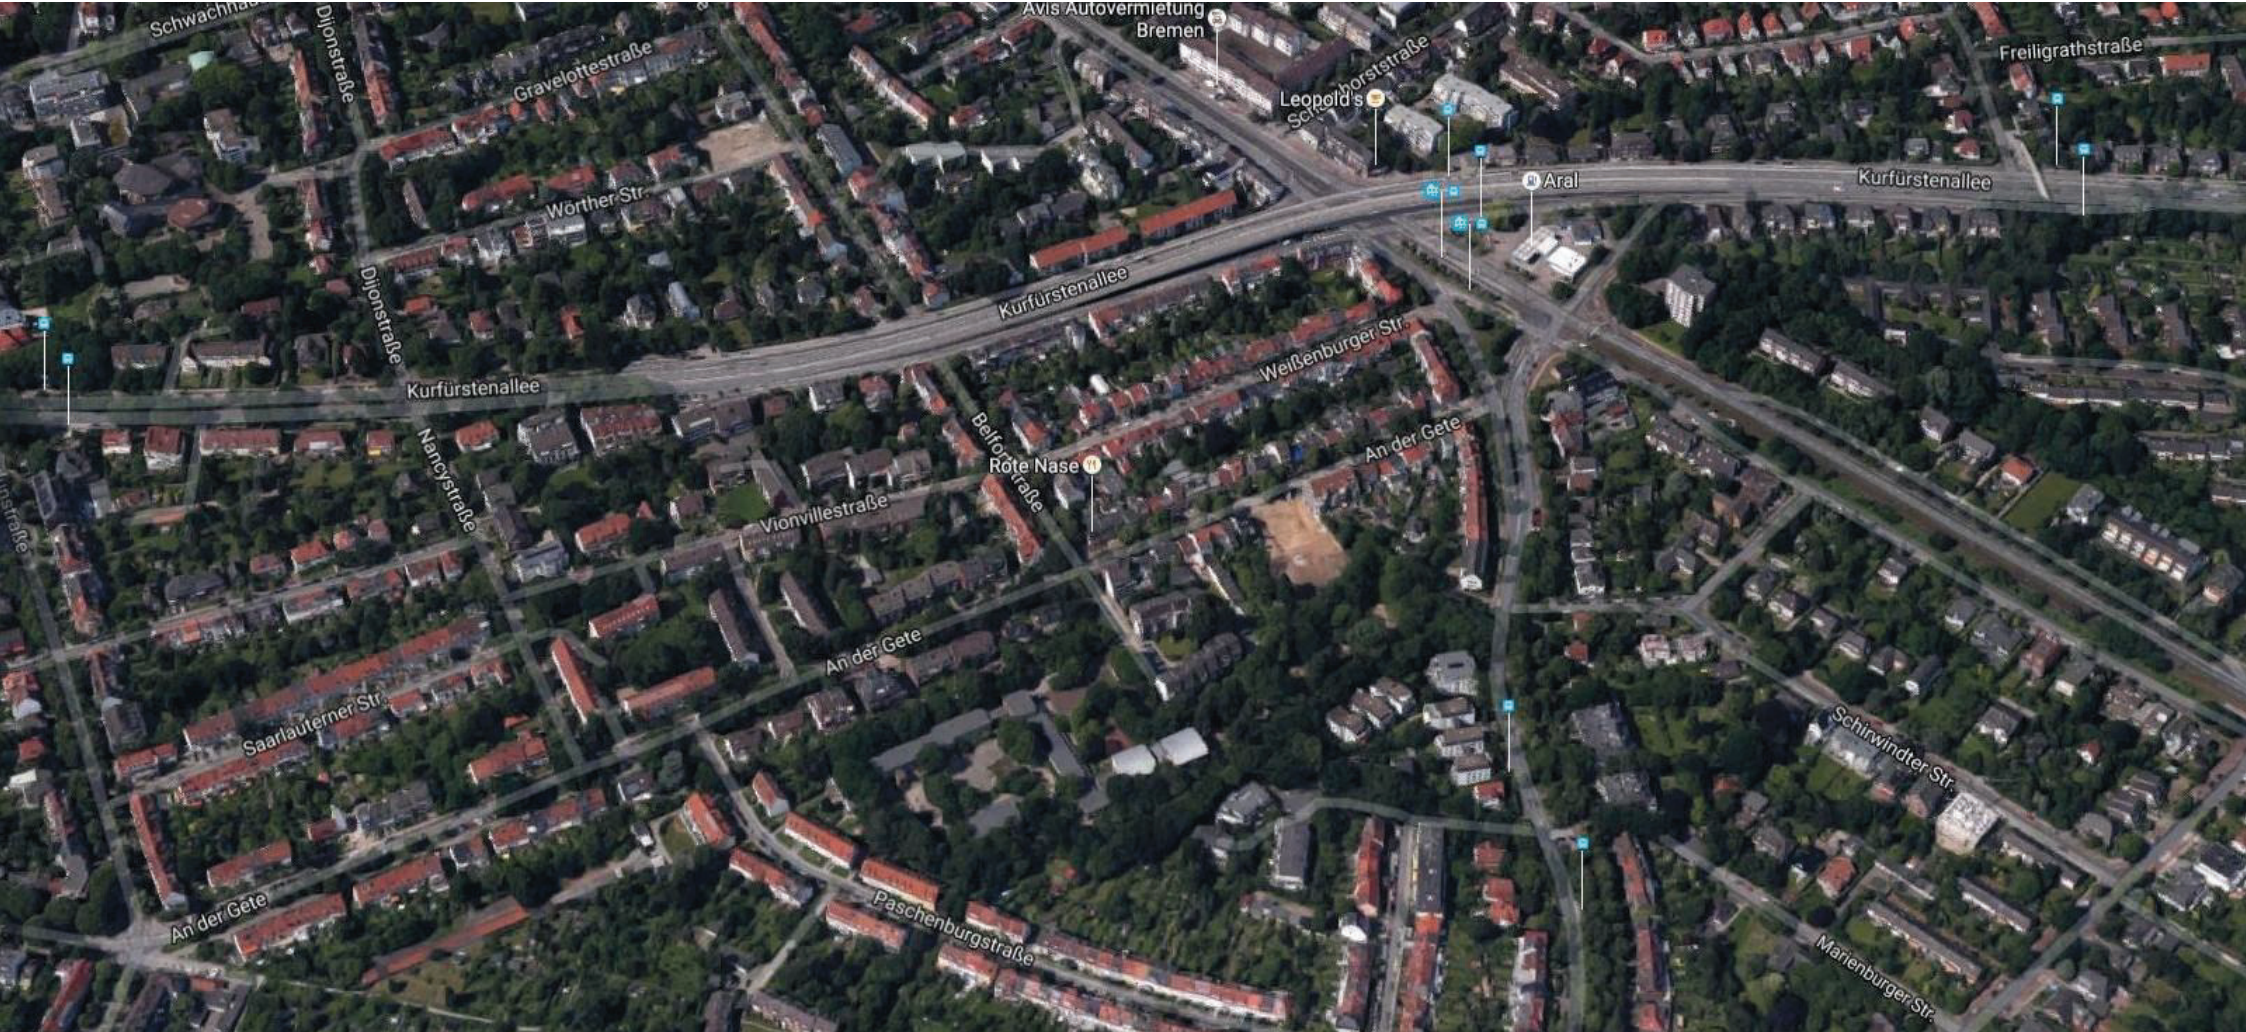



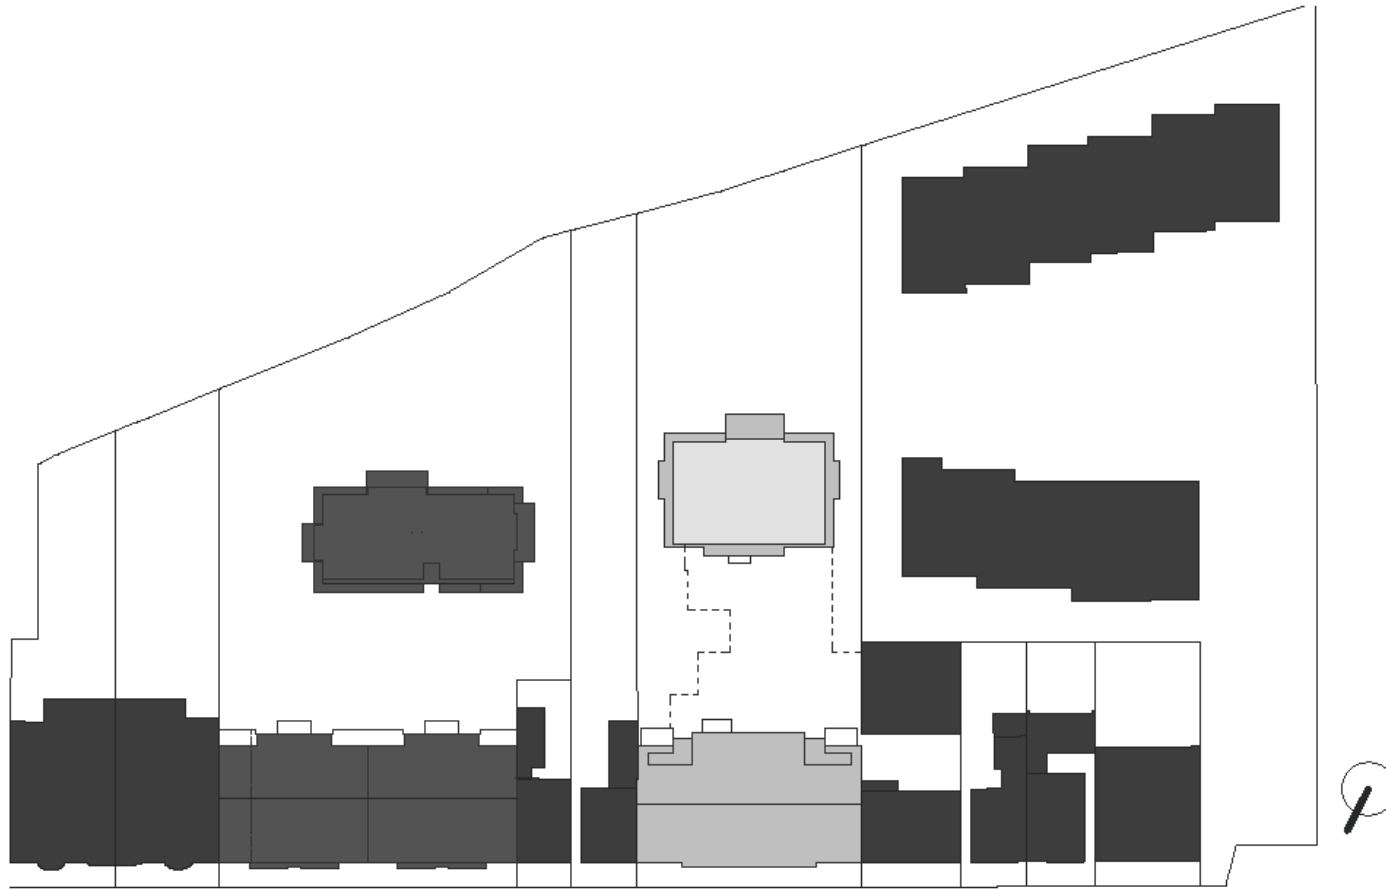

An der Gete




BV AN DER GETE 113, 115, 117

Architekt

Vorentwurf Lageplan M 1:500

21.09.2016

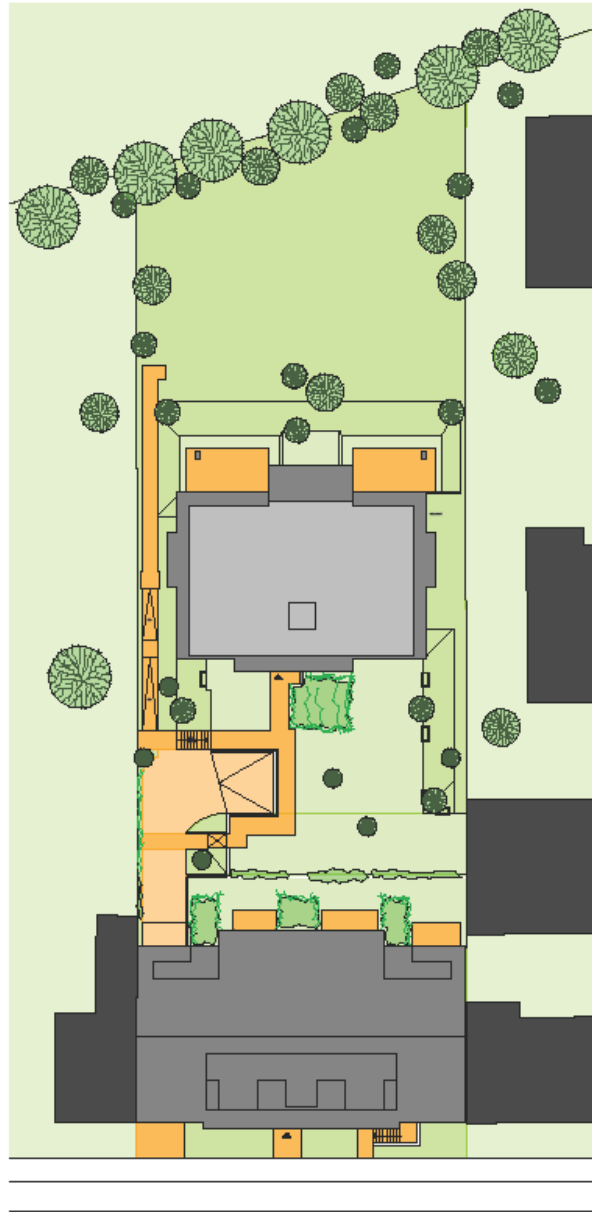






grupeomp Architektengesellschaft mbH
Tanzweier 64a, 28199 Bremen

Straßenabwicklung
"An der Gete 113-117"
M 1:200
01.07.2016



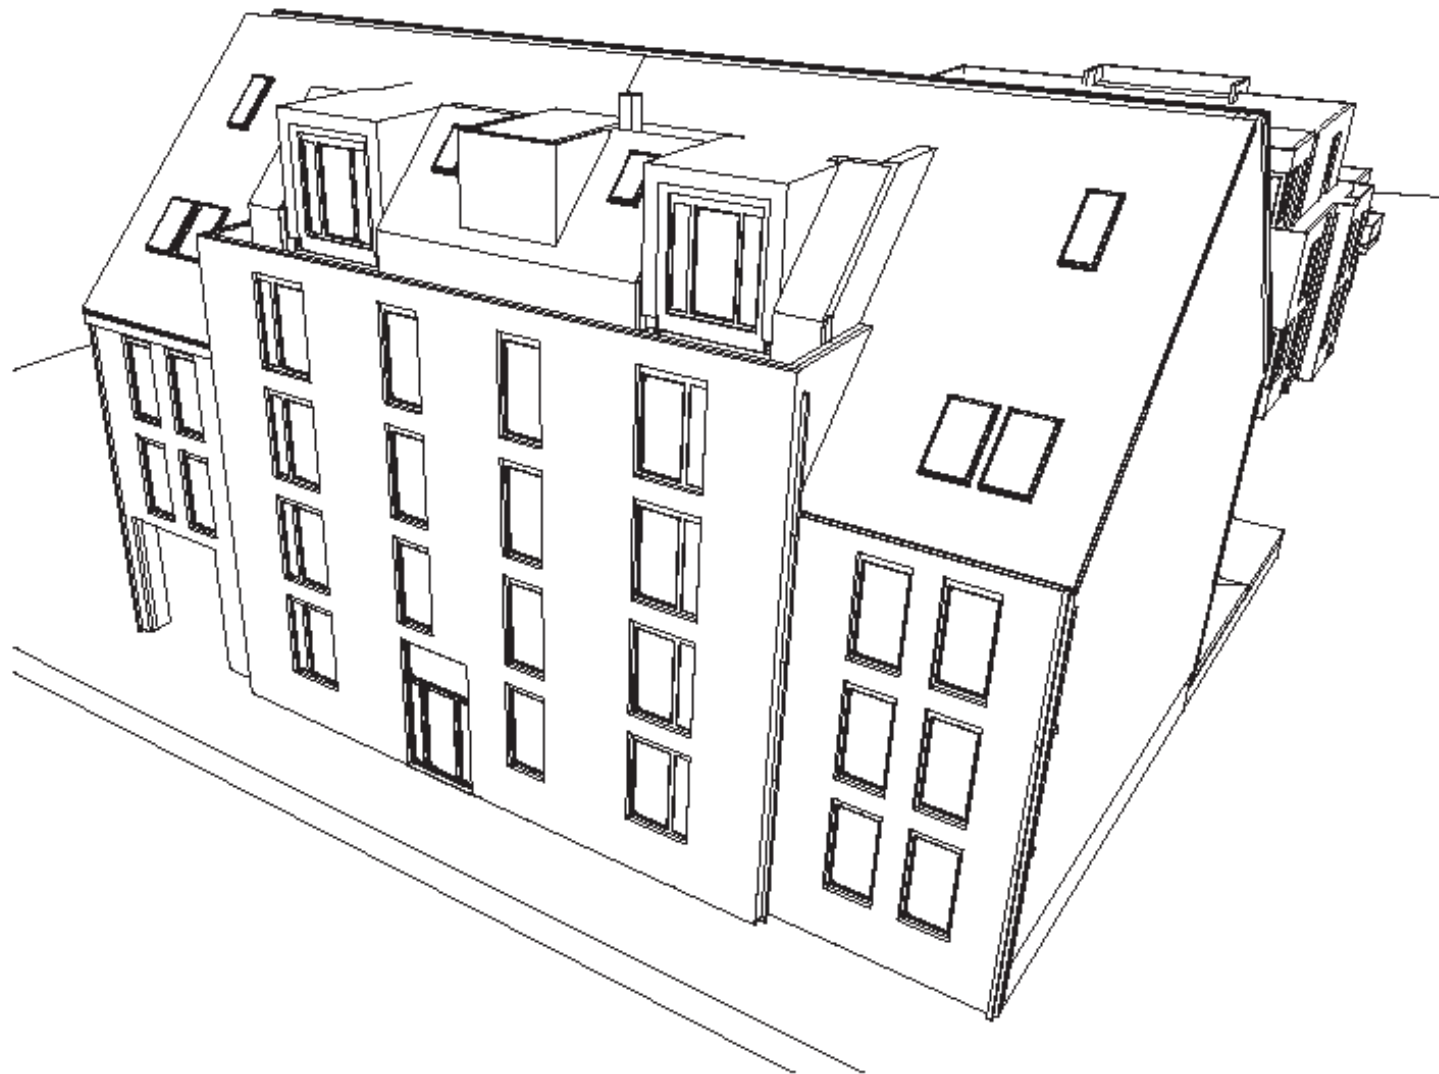

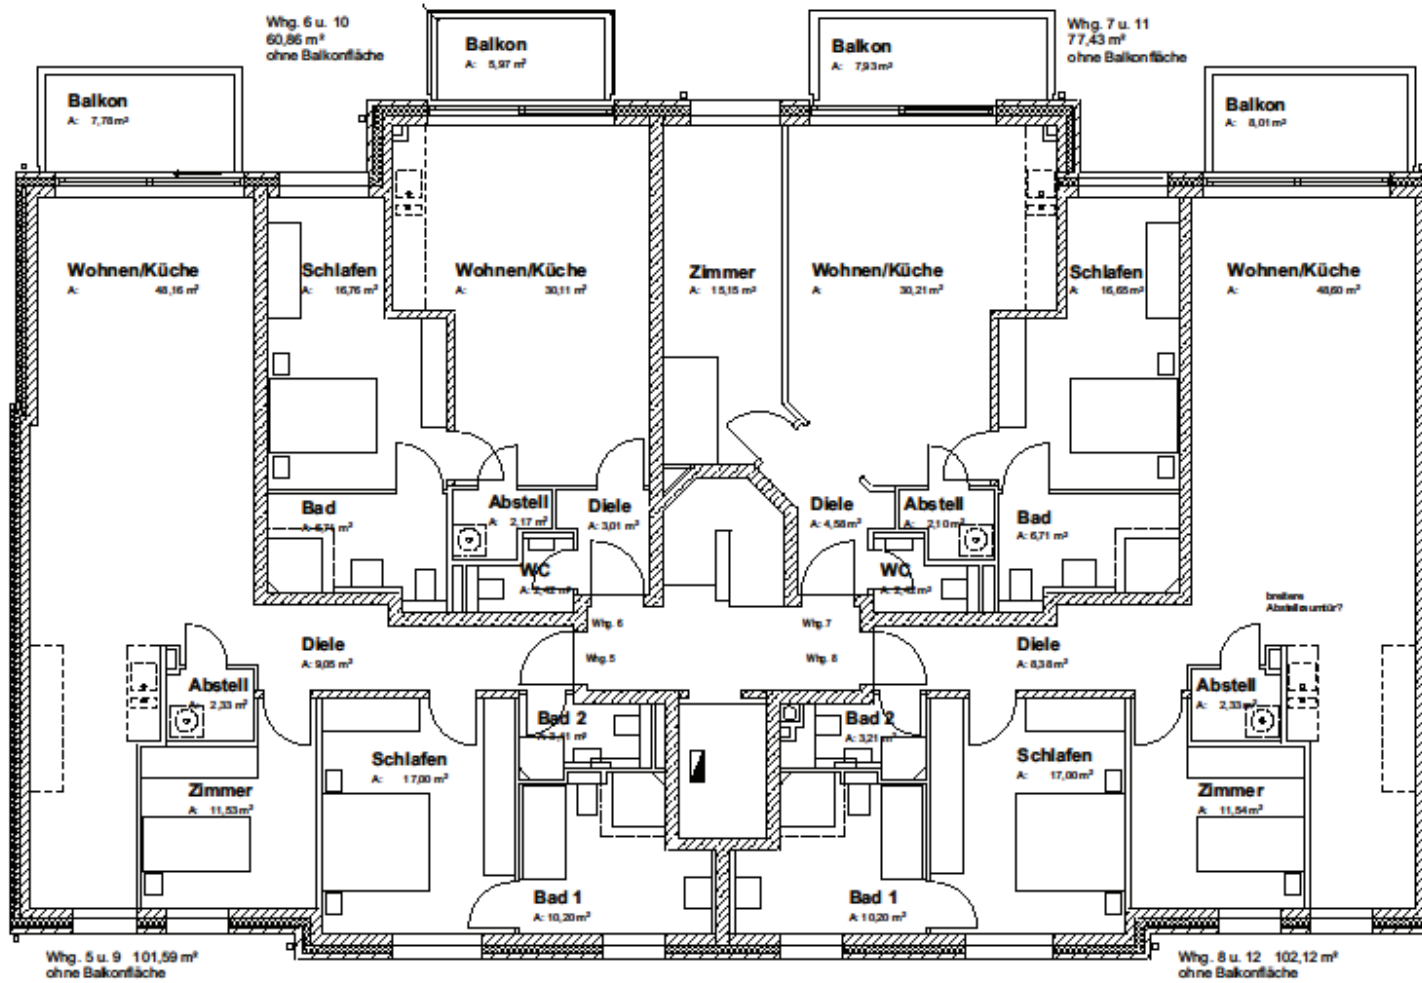

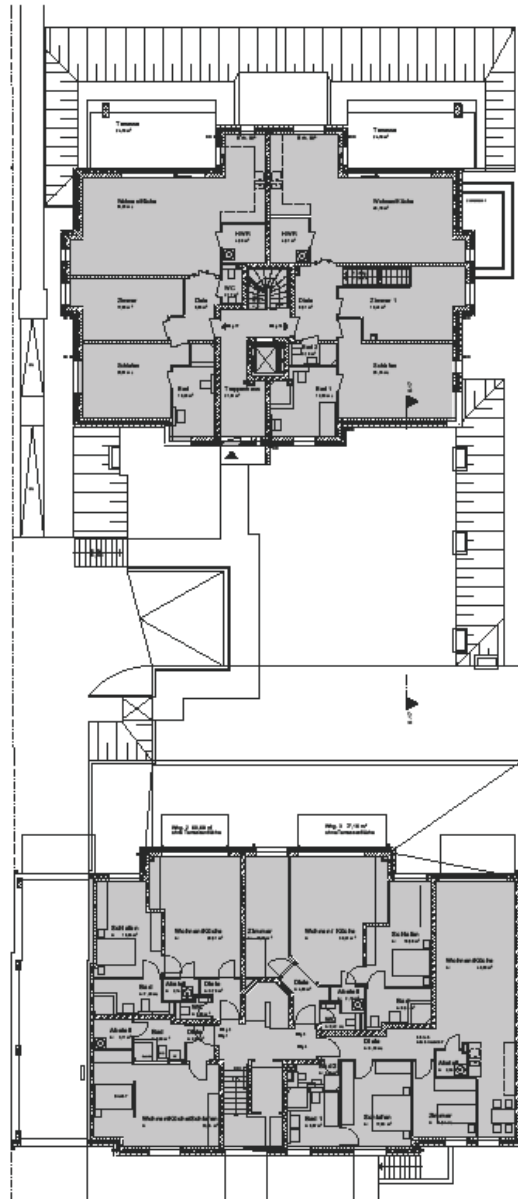



BV AN DER GETE 113, 115, 117

Bauherr: bauteiler nord
Planung + Bau GmbH & Co. KG

Architekt:

Gartenhaus Ansicht Nord M 1:100

03.08.2016



BV AN DER GETE 113, 115, 117

Bauherr: bauteiler nord
Planung + Bau GmbH & Co. KG

Architekt:

Gartenhaus Ansicht Süd M 1:100

03.08.2018