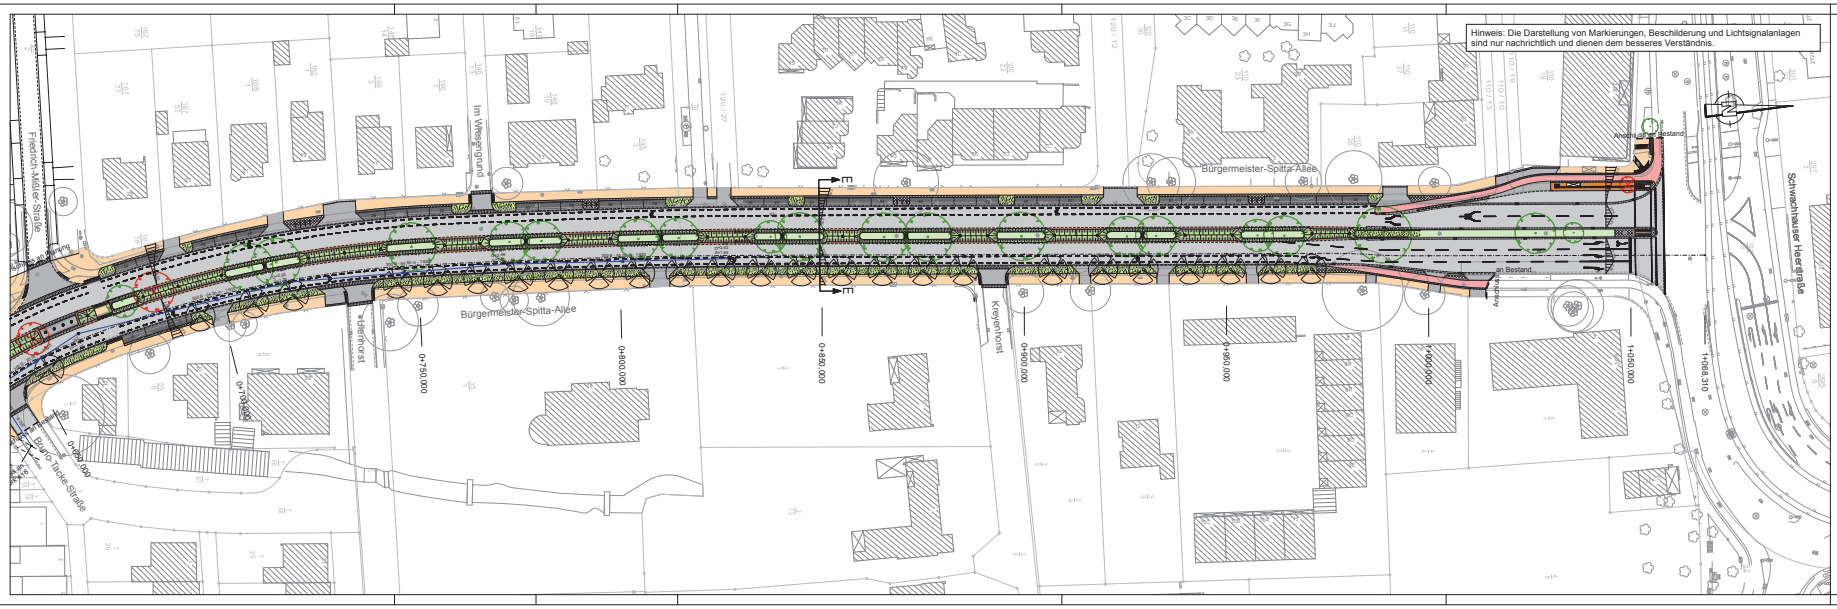

Legende Planung

Hochbord · Tiefbord · Betonbord B/20 · Entwässerungsrinne · Straßeneinlauf · Sicherheitsstreifen · Haltestelle · Fahrbahn · Parkplatz · Überfahrt · Gehweg · Radweg · Grün neu · Böschung neu · Grün Bestand · Entwässerungsgraben · Hochpflasterung · Riggen-Noppensteinplatten · Trennstreifen · Bankett · Gebäude Bestand · Baum geplant · Baum fällen · N-Kanal geplant

Legende Bestand

Flurstückgrenze	Einfahrt	Stahlbetonmast	Schieber Gas		
Flurstücksnummer	Baum öffentlich	Holzmast	Schieber Wasser		
Kanaldeckel	Baum privat	Oberflurhydrant	Straßenmeilenlauf		
Telefonzelle	Lichtschacht	Unterflurhydrant	Warntafel		
Lampe	Kabelkasten unterird.	Mauer	Hinweisschild		
Briefkasten	Kabelkasten oberird.	Zaun	Anschlagsäule		
			Denkmal		

Nr.	Art der Änderung	Datum	Name

Planverfasser / Objektplaner:

HILLER + BEGEMANN INGENIEURE GMBH
28211 Bremen
Loigny straße 31
Tel 0421 / 46036-0
Fax 0421 / 46036-10

geprüft: Bremen, den 30.11.2016 Unterschrift: gez.

bearbeitet: CAD-Bearbeitung

Träger der Maßnahme:

Freie Hansestadt Bremen

Amt für Straßen und Verkehr

Bremen, den 02.12.2016 gez.

überprüft · Abteilungsleitung · Amtsleitung (ASV)

Maßstab	Objekt:	Anlage 3
1:500	Bürgermeister-Spitta-Allee Verkehrsanlagenplanung Lageplan 3 Entwurfsplanung	Blatt 3.3 Projekt Nr.: 14A014

Dateiname: N4014-Lageplan-3a.PLT Pltvereinb.: Planung_LPFU Blattgröße: 119,0 x 29,7 Blatt: B 0/0-1 Plotdatum: 14.12.16