


Fachausschussitzung Schwachhausen/Vahr 23.01.2017



Umweltbetrieb
Bremen

Grünanlage Stauffenbergstraße

Aufhebung eines Klinkerweges

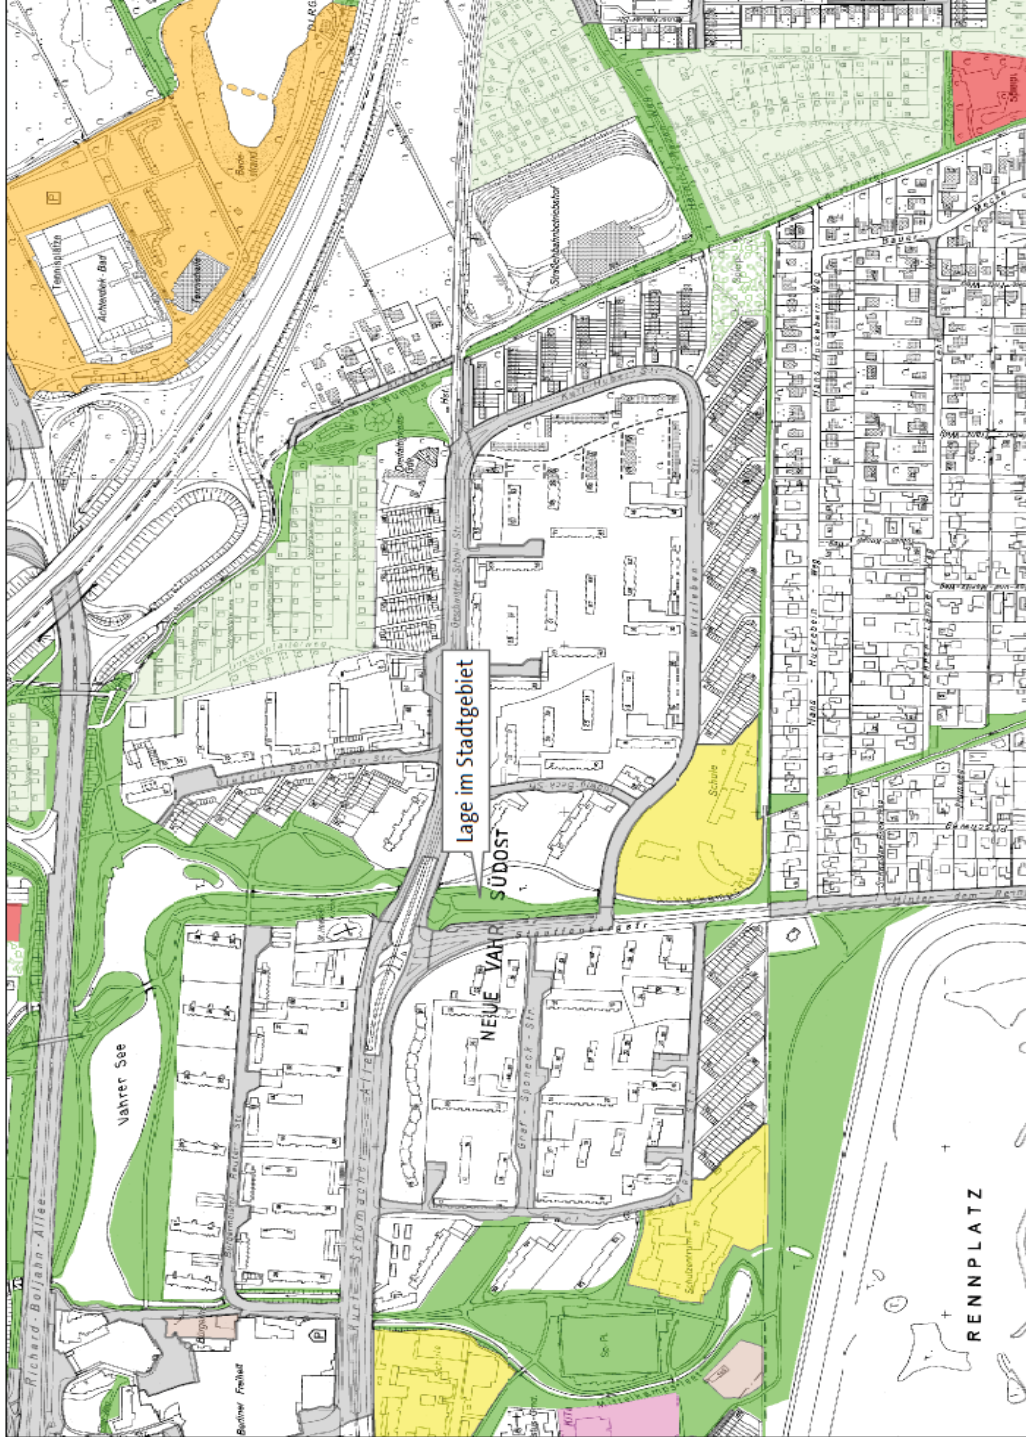

Bereich -4- Grünflächeninformationssystem
Bearbeiter/in Frau Daniel
Basismaßstab 1:6.000
Erstellt 06.01.2017

Bezirk 2
Grünanlage Neue Vahr
Teil 12 Stauffenbergstraße
KTR 2747


Umweltbetrieb
Bremen
Bereich -4- Grünflächeninformationssystem
www.umweltbetrieb-bremen.de



Bereich -4- Grünflächeninformationssystem
 Bearbeiter/in Frau Daniel N
 Basismaßstab 1:700
 Erstellt 06.01.2017

Bezirk 2
 Grünanlage Neue Vahr
 Teil 12 Stauffenbergstraße
 KTR 2747


 Umweltbetrieb
 Bremen
 Bereich -4- Grünflächeninformationssystem
 www.umweltbetrieb-bremen.de

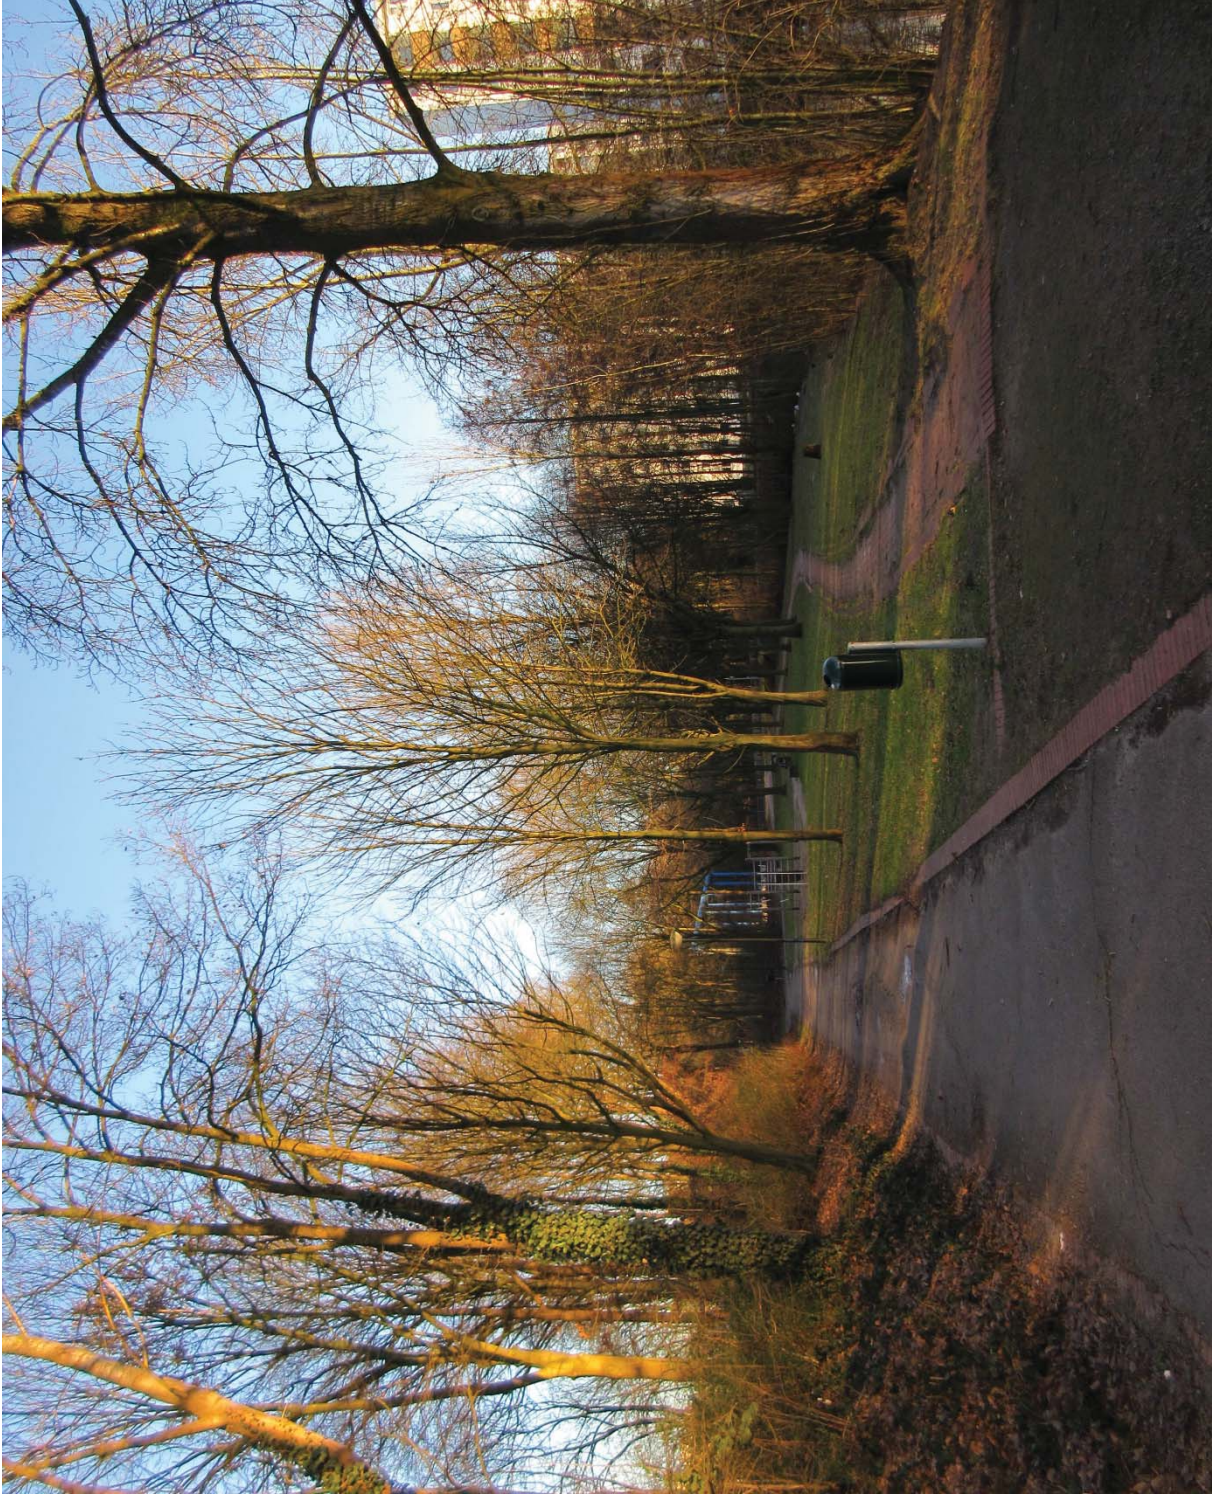









Fachausschusssitzung Schwachhausen/Vahr 23.01.2017



Umweltbetrieb
Bremen

Vielen Dank für
Ihre
Aufmerksamkeit