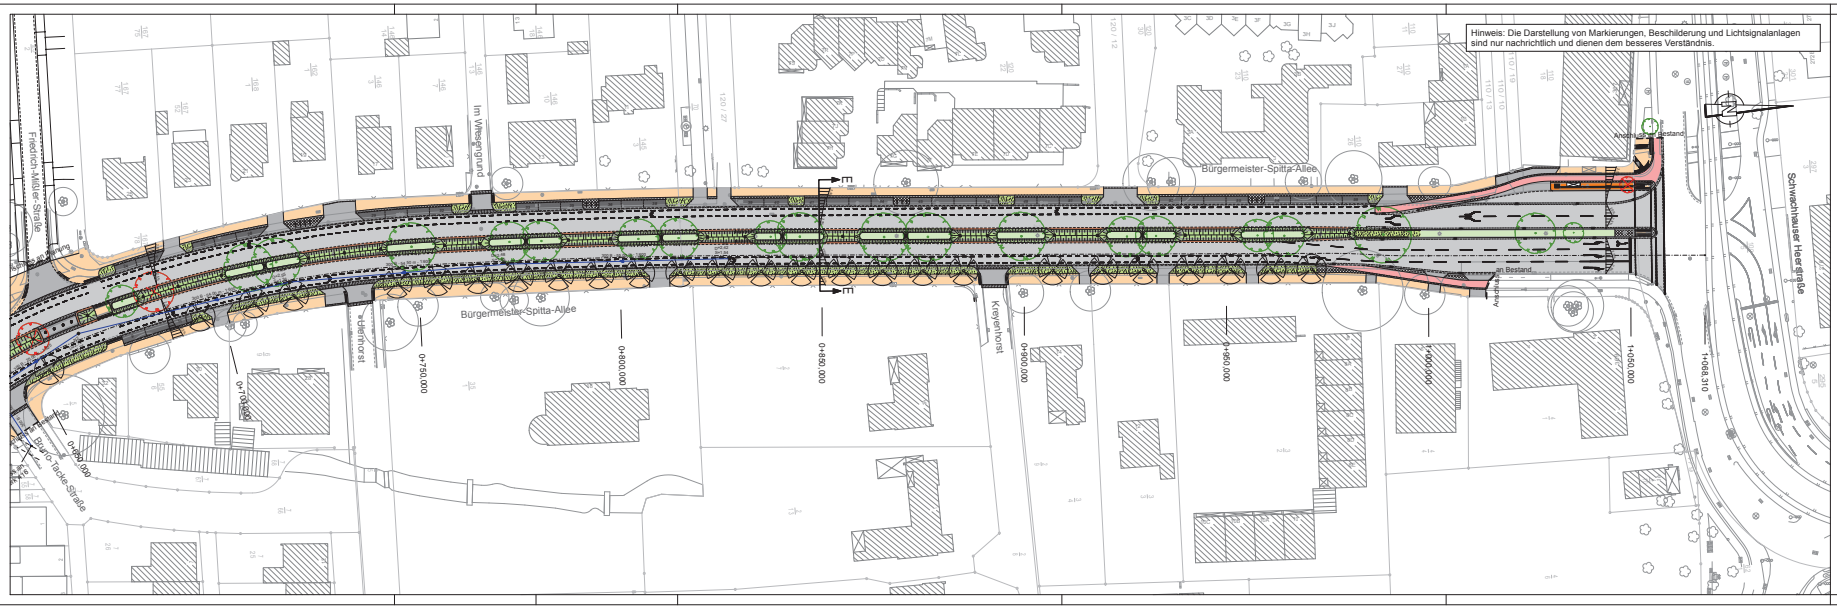

Legende Planung

Hochbord	Fahrbahn	Hochpflasterung
Tiefbord	Parkplatz	Rippen-Noppenplatten
Betonbord B/20	Überfahrt	Trennstreifen
Entwässerungsrinne	Gehweg	Bankett
Straßeneinlauf	Radweg	Gebäude Bestand
Sicherheitsstreifen	Grün neu	Baum geplant
Haltestelle	Böschung neu	Baum fällen
	Grün Bestand	N-Kanal geplant
	Entwässerungsgraben	

Legende Bestand

		Wiederker Beleuchtung		Stahlgittermast		Schieber Gas	
		vorh. Gebäudehöhe		Stahlrohrmast		Schieber Wasser	
	Flurstücksgrenze	Einfahrt		Betonmast		Straßeneinlauf	
	Flurstücksnummer	Baum öffentlich		Holzmast		Warnbake	
	Kanaldeckel	Baum privat		Oberflurhydrant		Ampel	
	Telefonzelle	Lichtschacht		Unterflurhydrant		Hinweisschild	
	Lampe	Kabelkasten unterird.		Mauer		Anschlußgleise	
	Briefkasten	Kabelkasten oberird.		Zaun		Denkmal	

Nr.	Art der Änderung	Datum	Name

Planverfasser / Objektplaner:

HILLER + BEGEMANN INGENIEURE GMBH
28211 Bremen
Loigny-straße 31
Tel 0421 / 46036-0
Fax 0421 / 46036-10

geprüft:
Bremen, den 30.11.2016 Unterschrift: gez

Träger der Maßnahme:

Freie Hansestadt Bremen

ASV

Amt für Straßen und Verkehr

Bremen, den

02.12.2016 gez.

überprüft | Abteilungsleitung | Amtsleitung (ASV)

Maßstab	Objekt:	Anlage 3
1:500	Bürgermeister-Spitta-Allee Verkehrsanlagenplanung Lageplan 3 Entwurfsplanung	Blatt 3.3 Projekt Nr.: 14A014

Dateiname: 14A014-Lageplan-3a.PLT Plotvorrichtung: Planung_LPFU Blattgröße: 119.8 x 29.7 Blatt: B-SW-3 Plotdatum: 14.12.16