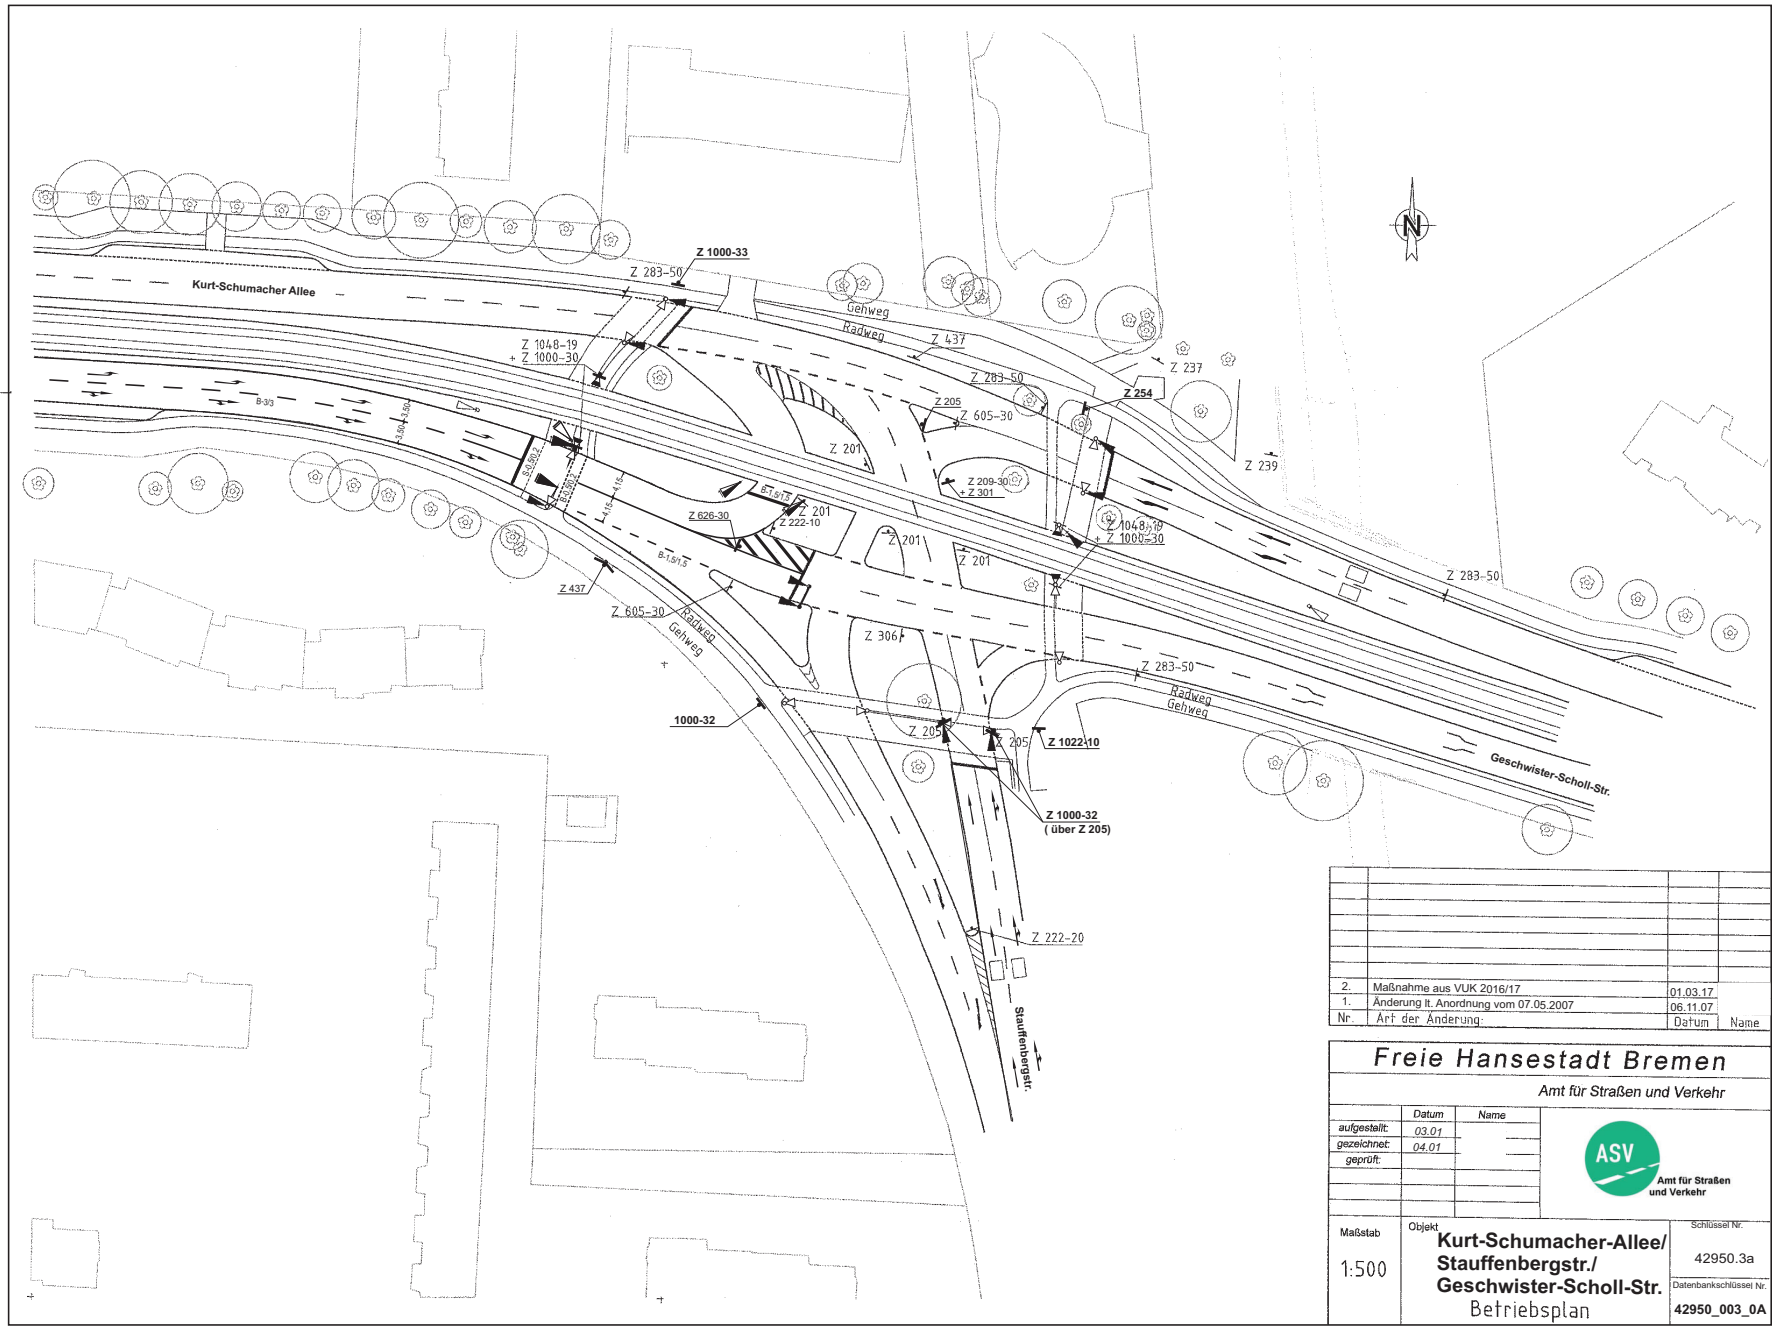

Nr.	Art der Änderung:	Datum	Name
2.	Maßnahme aus VUK 2016/17	01.03.17	
1.	Änderung lt. Anordnung vom 07.05.2007	06.11.07	

Freie Hansestadt Bremen

Amt für Straßen und Verkehr

	Datum	Name
aufgestellt:	03.01	
gezeichnet:	04.01	
geprüft:		

ASV Amt für Straßen und Verkehr

Maßstab 1:500

Objekt
Kurt-Schumacher-Allee/ Stauffenbergstr./ Geschwister-Scholl-Str.
Betriebsplan

Schlüssel Nr. 42950.3a

Datenbankschlüssel Nr. **42950_003_0A**