
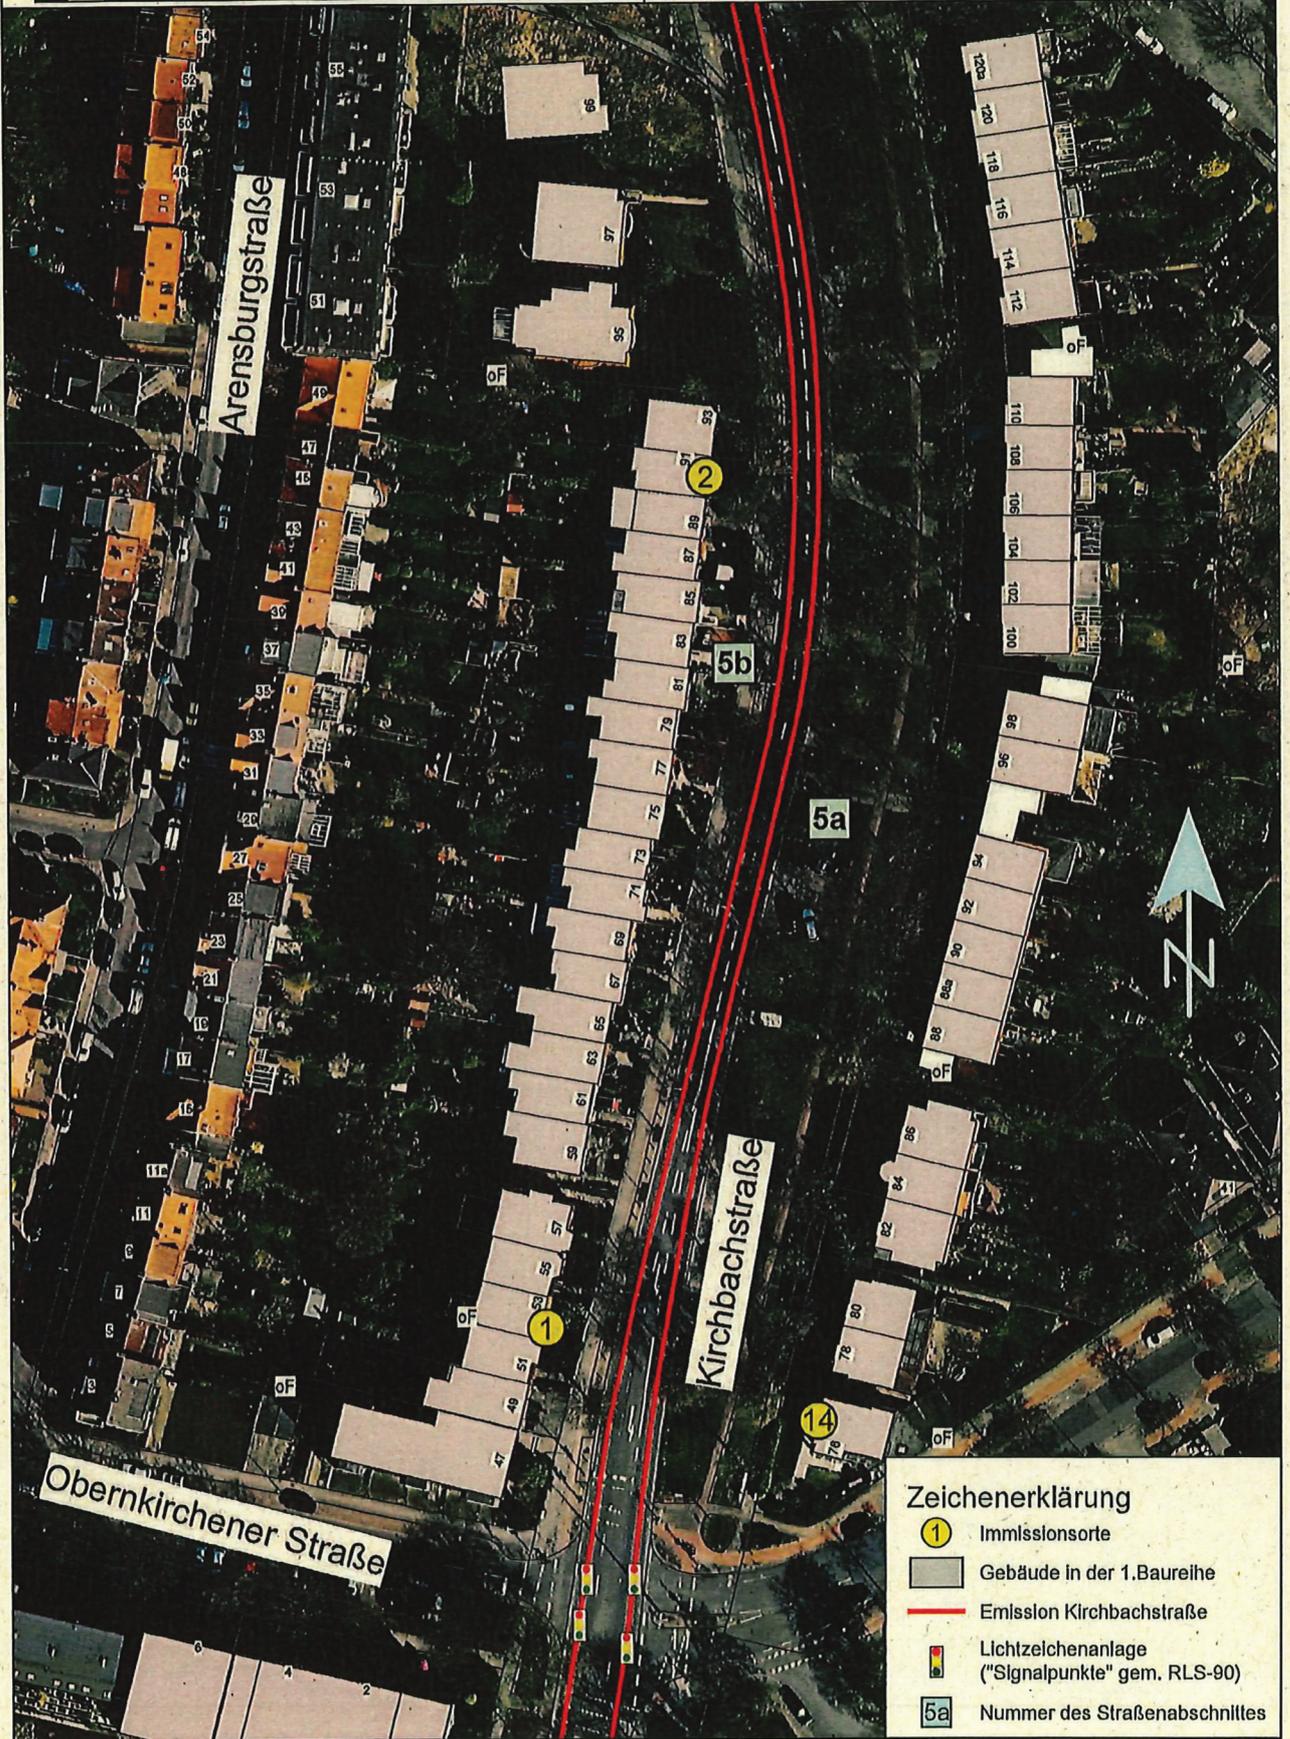




Maßstab 1:1000

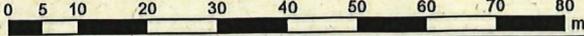



**Zeichenerklärung**

- 1 Immissionsorte
- Gebäude in der 1. Baureihe
- Emission Kirchbachstraße
- Lichtzeichenanlage  
("Signalpunkte" gem. RLS-90)
- 5a Nummer des Straßenabschnittes

Maßstab 1:1000

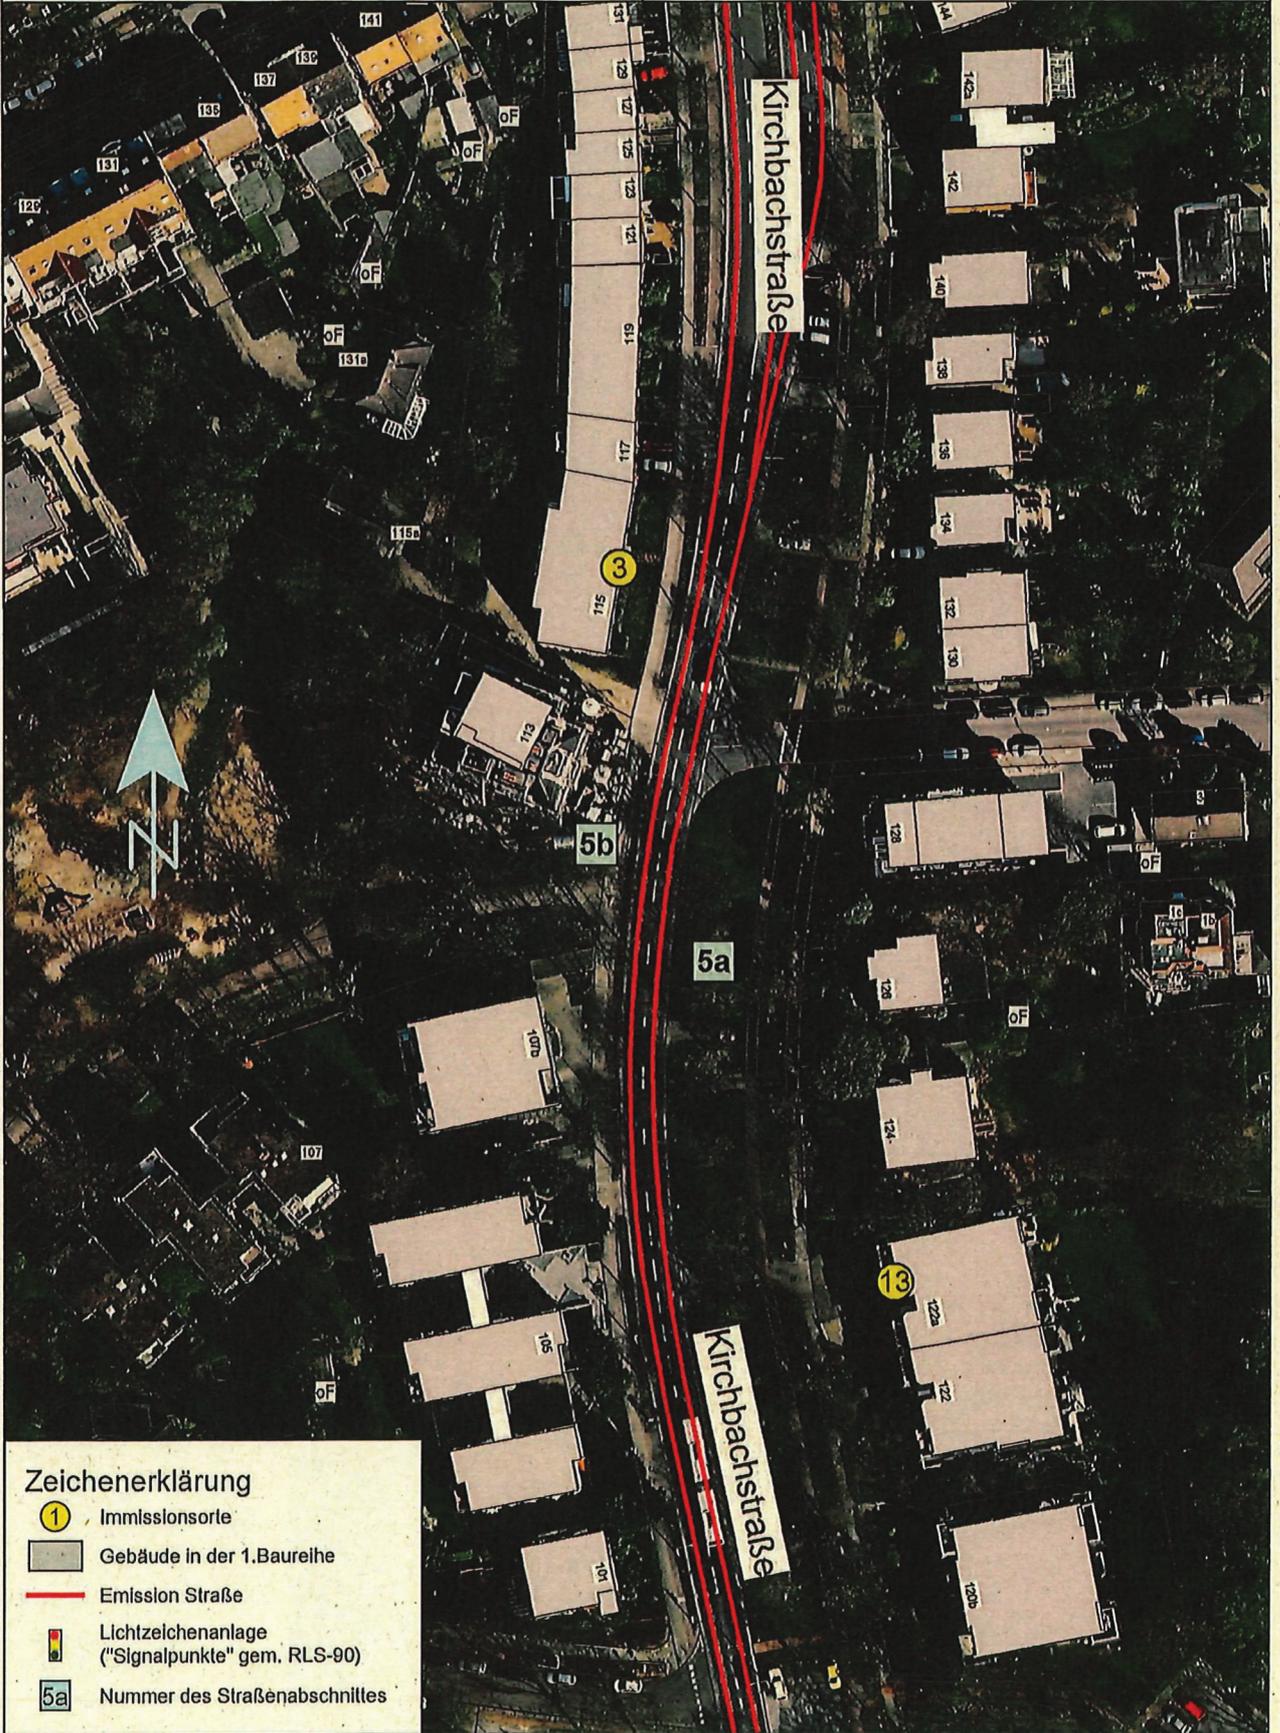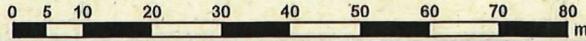



Maßstab 1:1000

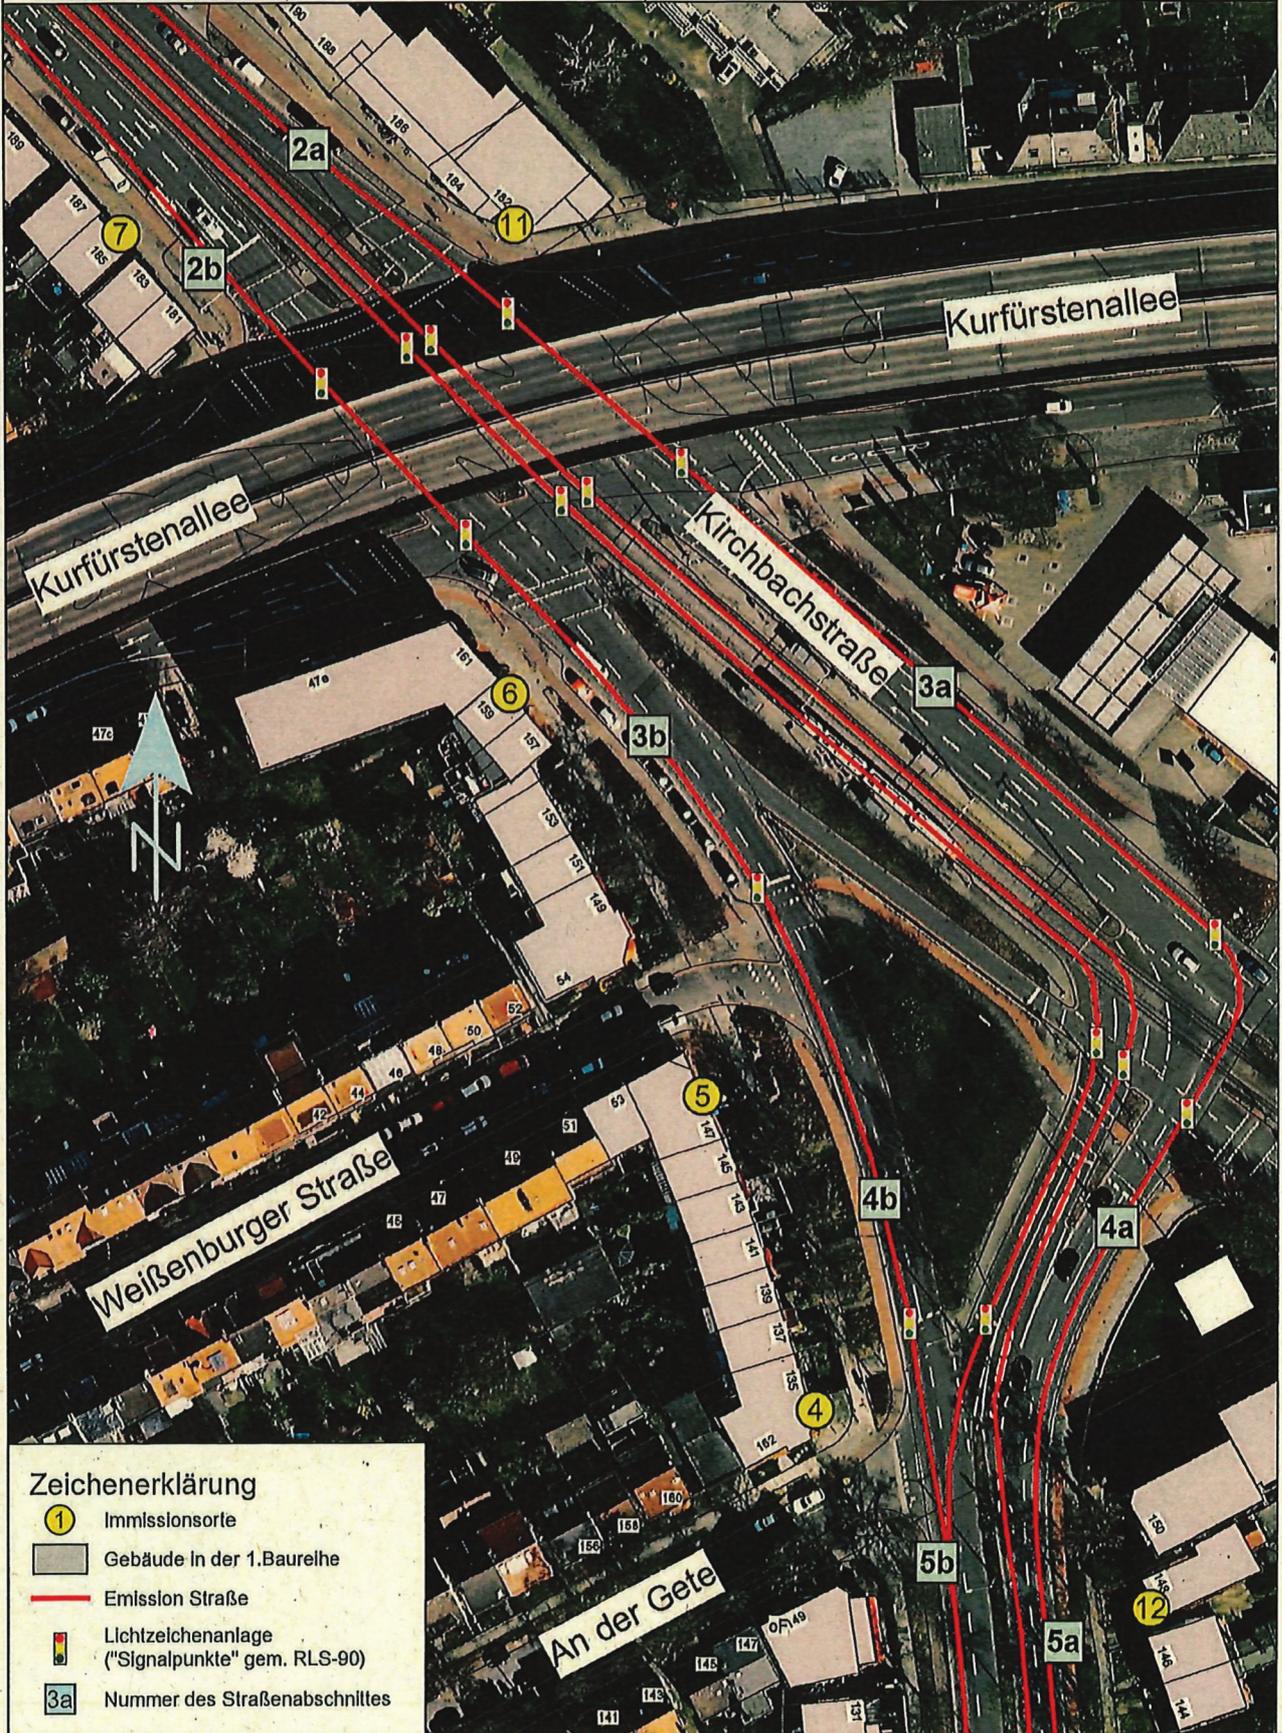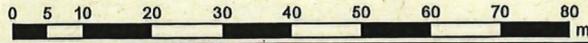

**Zeichenerklärung**

- Immissionsorte
- Gebäude in der 1. Baureihe
- Emission Straße
- Lichtzeichenanlage  
("Signalpunkte" gem. RLS-90)
- Nummer des Straßenabschnittes

Maßstab 1:1000

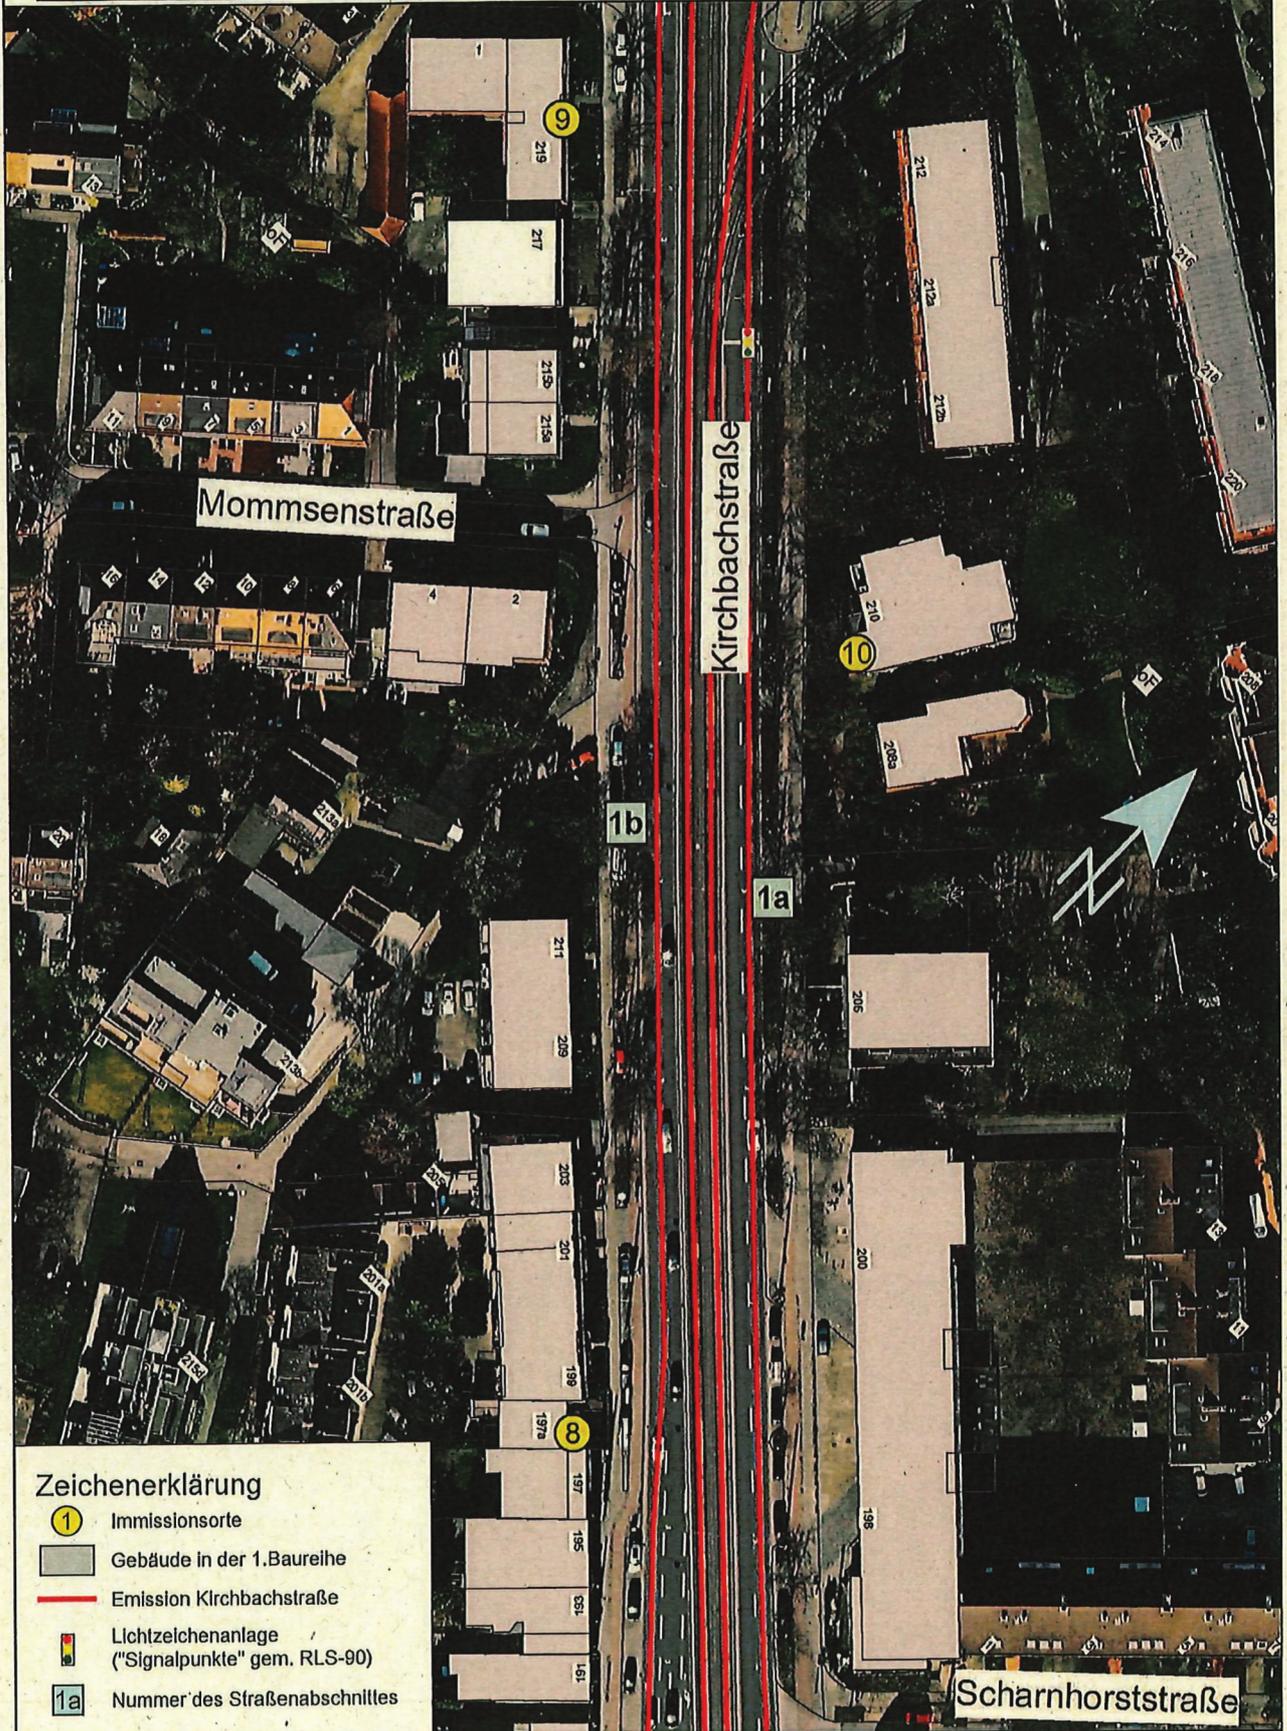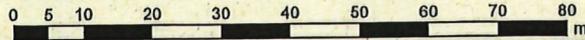

**Zeichenerklärung**

- 1 Immissionsorte
- Gebäude in der 1. Baureihe
- Emission Kirchbachstraße
- Lichtzeichenanlage ("Signalpunkte" gem. RLS-90)
- 1a Nummer des Straßenabschnittes