

## Amt für Straßen und Verkehr



Amt für Straßen und Verkehr, Herdentorsteinweg 49/50, 28195 Bremen

### Verteiler:

- OA Schwachhs./Vahr
- Lagezentrum - Polizei Bremen
- Pol Schwachhausen

Auskunft erteilt:

Datum und Zeichen  
Ihres Schreibens

Mein Zeichen  
(bitte bei Antwort angeben)  
Org. Zeichen  
VAO.0061/02/2021

Bremen, 16. Februar 2021

## ANHÖRUNG

Straße, Schlüssel Heinstraße, 31790	
Maßnahme Zickzack-Markierung zur Verbesserung Sichtbeziehung entgegenkommende Radfahrende	
Antragsteller ASV	Antrag vom

mit der Bitte um

Stellungnahme  Kenntnisnahme  weitere Veranlassung  bis zum 12.03.2021

Radfahrende, die entgegen der Einbahnstraße in der Heinstraße fahren und Kfz, die von der Friedhofstraße aus in die Heinstraße einbiegen wollen, haben oftmals eine unzureichende Sichtbeziehung zueinander.

Aufgrund parkender PKW können Radfahrende nicht am rechten Fahrbahnrand fahren, sondern fahren relativ mittig der Fahrbahn und geraten mit in die Heinstraße einbiegendem Verkehr in Konflikt. Blickkontakt ist aufgrund der Kurvenlage nicht vorausschauend möglich.

Aus diesem Grund soll das Parken im direkten Kurvenbereich durch eine Zickzack-Markierung unterbunden werden.

Dienstgebäude  
Herdentorsteinweg 49/50  
28195 Bremen

Eingang  
Abt. Entwurf und Neubau  
von Straßen:  
Hillmannplatz 8-10  
Abt. Straßenerhaltung,  
Abt. Brücken- und Ing.bau:  
Hillmannstraße 2a

Sprechzeiten  
Mo bis Fr.  
8:00 - 12:00 Uhr  
weitere Termine  
nach tel.  
Vereinbarung  
möglich

Geschäftsstelle:  
T (0421) 361 9780  
F (0421) 361 9738  
E-Mail  
office@asv.bremen.de



Bus / Straßenbahn  
Hauptbahnhof  
oder Herdentor



Dienstgebäude  
Herdentorsteinweg 49 / 50  
28195 Bremen


Eingang  
Abt. Planung  
Hillmannplatz 8 – 10  
Abt. Brückenbau  
Bahnhofstraße 35



Bus / Straßenbahn  
Hauptbahnhof

Sprechzeiten  
Mo. bis Fr.  
8:00 – 12:00 Uhr  
Termine nach tel.  
Vereinbarung möglich

Geschäftsstelle:  
T (0421) 361 9780  
F (0421) 361 9738  
E-mail [office@asv.bremen.de](mailto:office@asv.bremen.de)

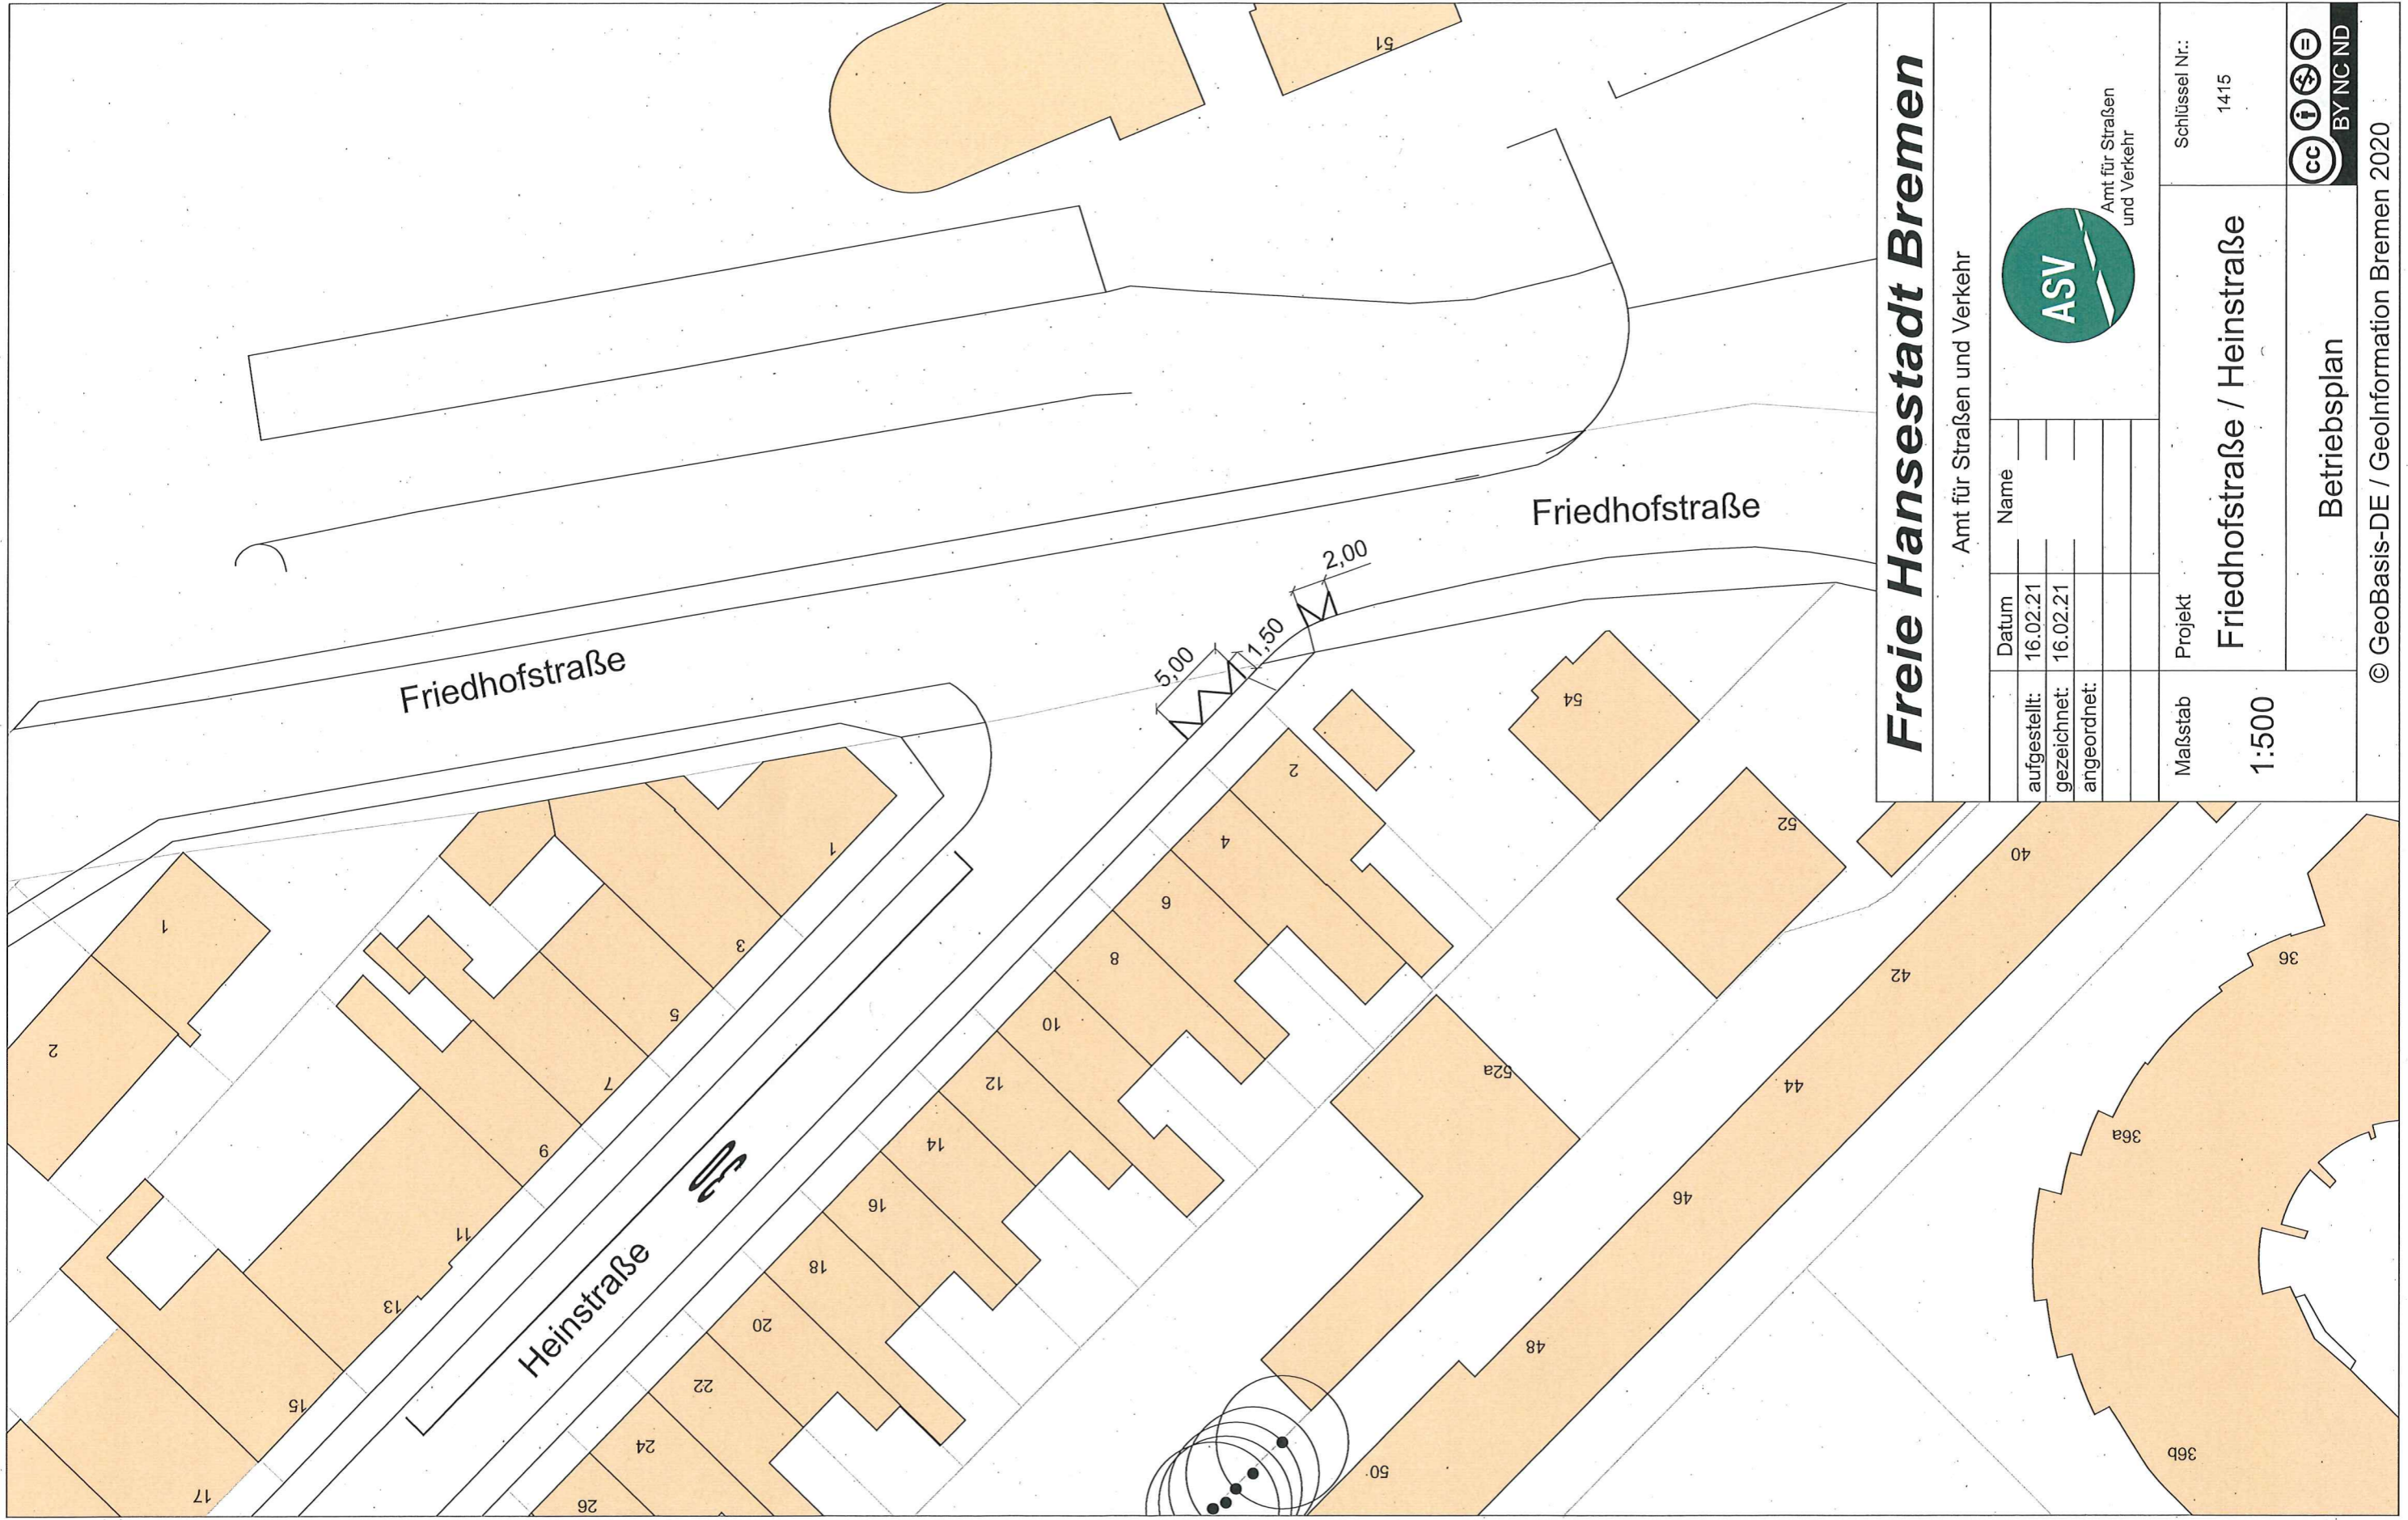

# Freie Hansestadt Bremen

Amt für Straßen und Verkehr



Datum	Name
aufgestellt: 16.02.21	
gezeichnet: 16.02.21	
angeordnet:	

Maßstab	Projekt	Schlüssel Nr.:
1:500	Friedhofstraße / Heinstraße	1415

Betriebsplan

