


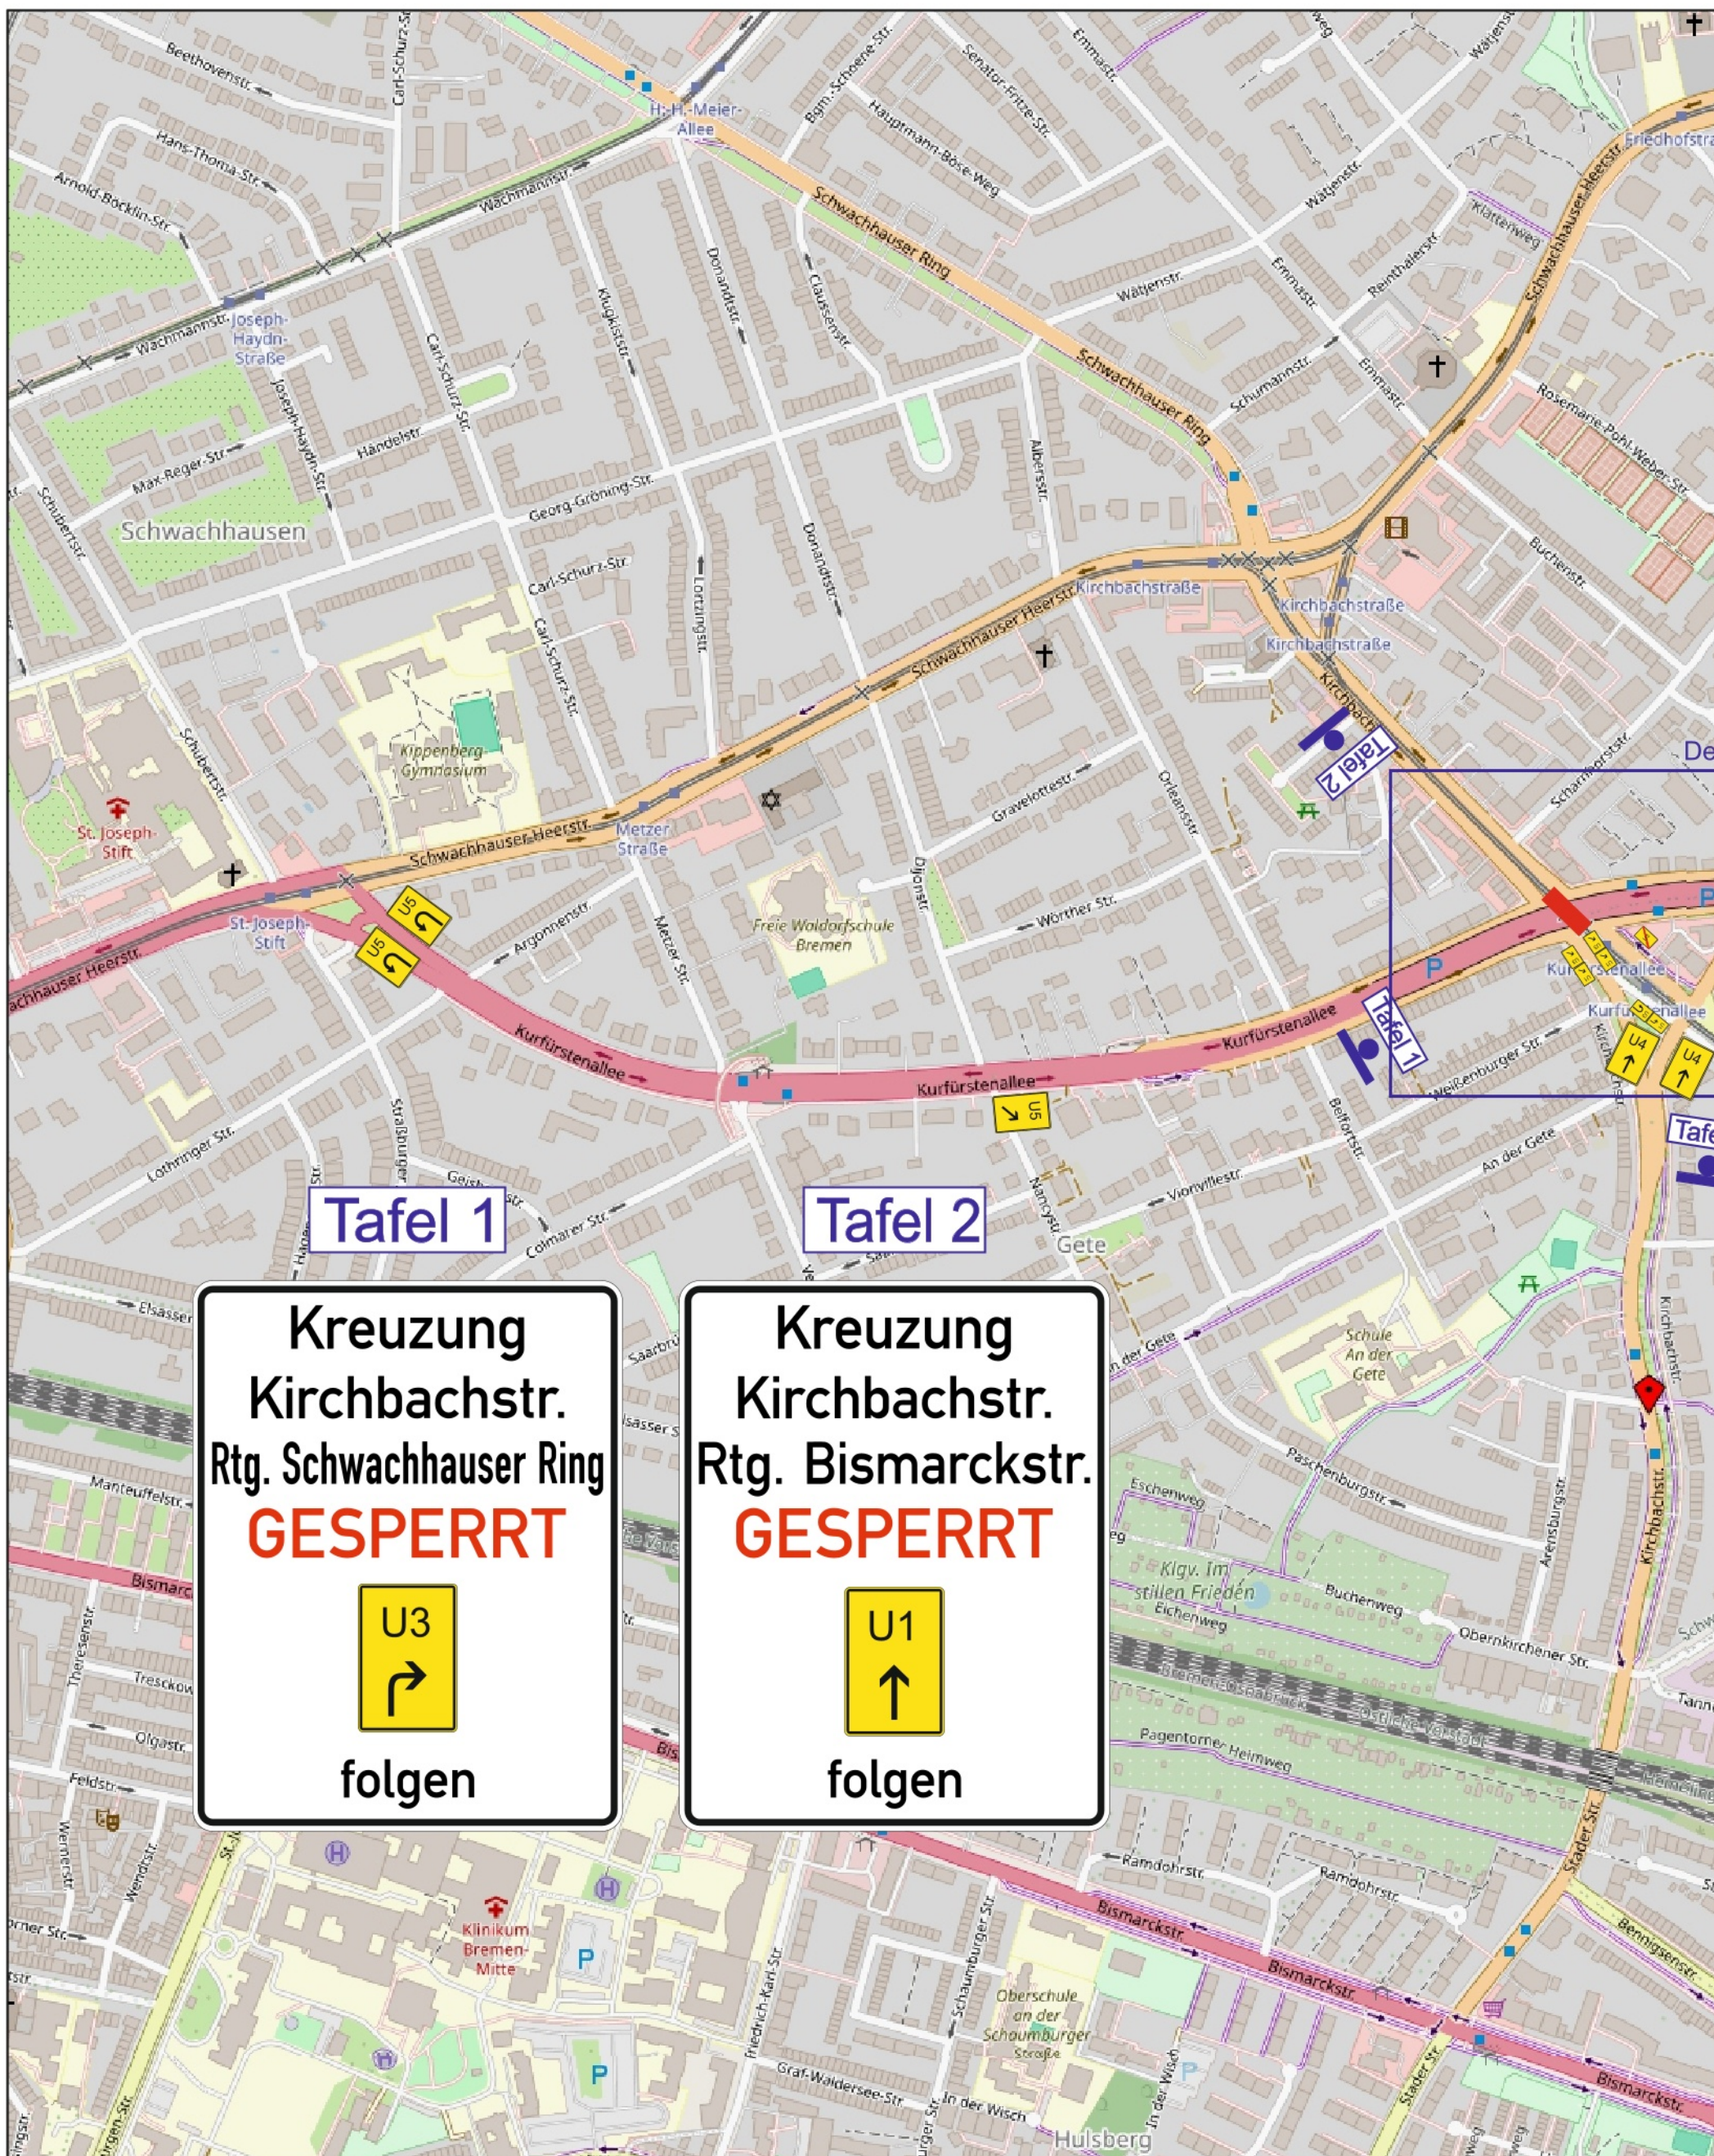

**Kreuzung
Kirchbachstr.
Rtg. Schwachhauser Ring
GESPERRT**

U3
↘
folgen

**Kreuzung
Kirchbachstr.
Rtg. Bismarckstr.
GESPERRT**


U1
↑
folgen

Projekt	Kreuzung Kirchbachstr.- Kurfürstenallee		
Projekt-Nr.	Umleitungsplan	Maßstab	1:500
Projekt-beschreibung	Gleisbauarbeiten	Blatt-Nr.	1
		Datum	19.11.25
Auftraggeber	BSAG		
Auftrag-nehmer	WEV		

Datei: UZP Kirchbachstr. - Kurfürstenallee Fa. BSAG sb.cdr

weserems
verkehrs technik

Walter-Geordes-Straße 10-12 • 28307 Bremen • www.wev-bremen.de
Bremen: 0421 / 485 233 63
Oldenburg: 0441/485 760 90
 info@wev-bremen.de

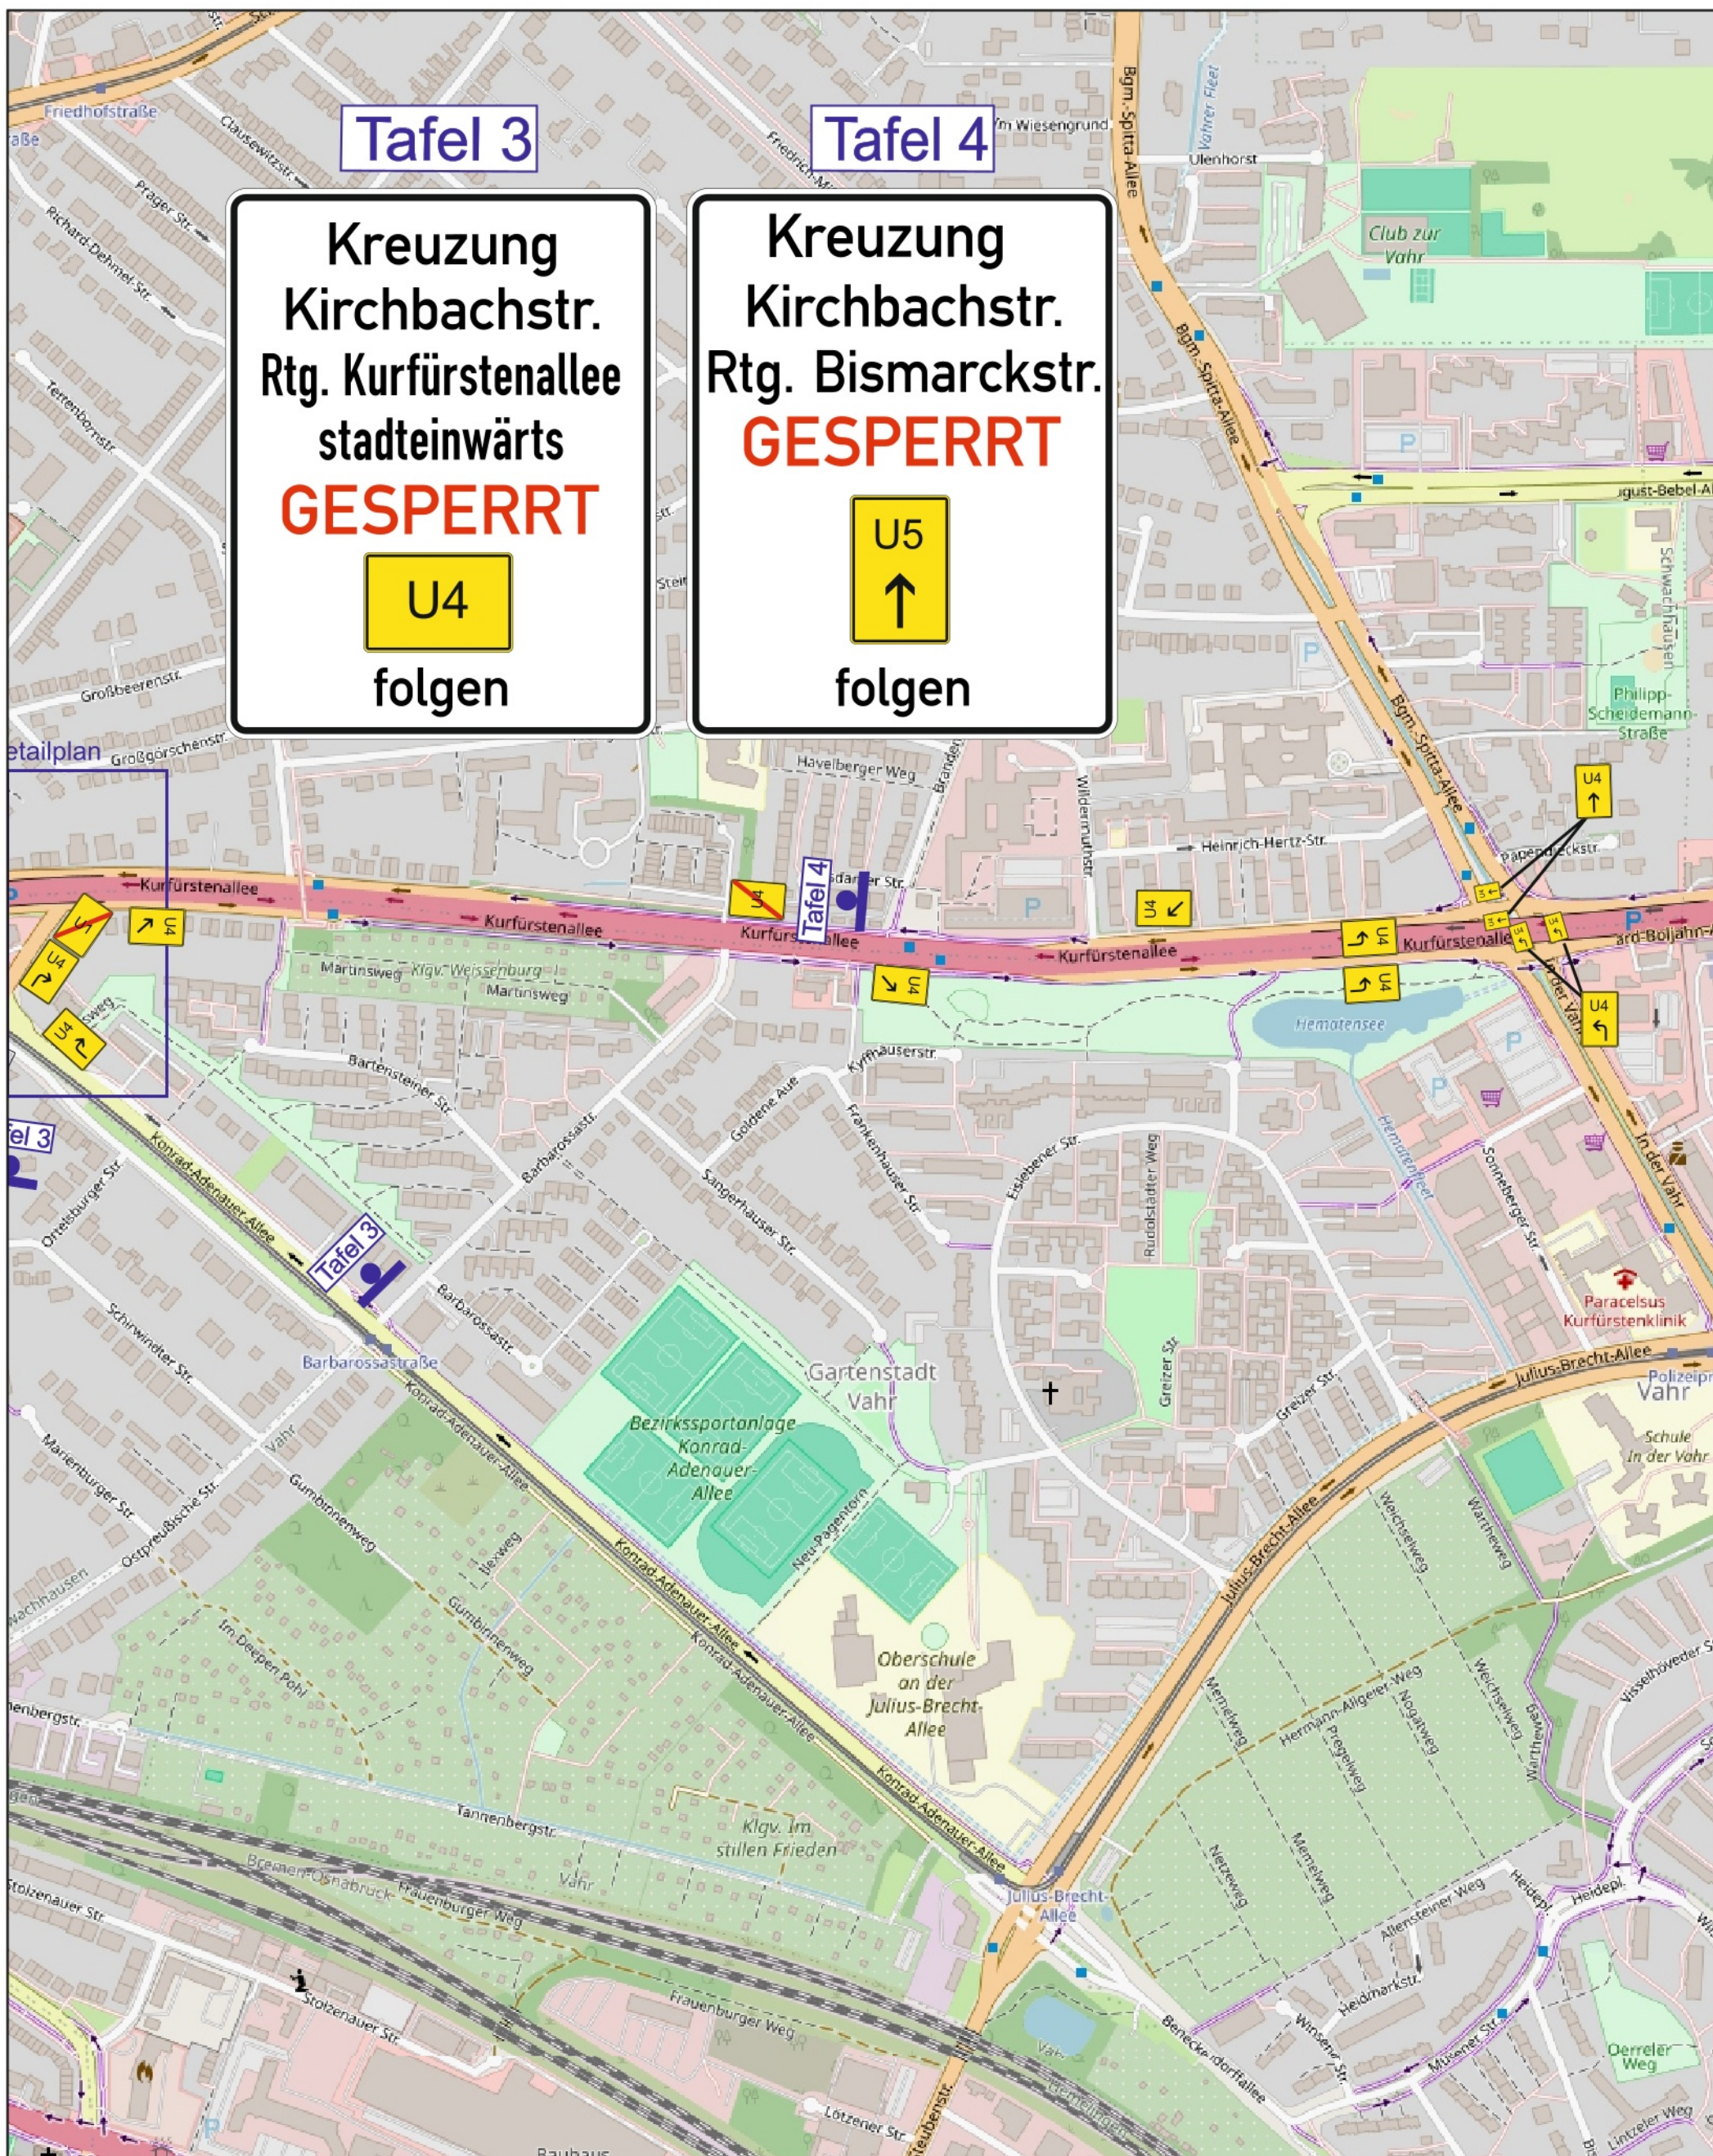

Projekt	Kreuzung Kirchbachstr.- Kurfürstenallee		
Projekt-Nr.	Umleitungsplan	Maßstab	1:500
Projektbeschreibung	Gleisbauarbeiten	Blatt-Nr.	2
Auftraggeber	BSAG	Datum	19.11.25
Auftragnehmer	WEV		

Datei: UZP Kirchbachstr. - Kurfürstenallee Fa. BSAG sb.cdr

weserems
verkehrs technik
Walter-Geordes-Straße 10-12 • 28307 Bremen • www.wev-bremen.de
Bremen: 0421 / 485 233 63
Oldenburg: 0441/485 760 90
info@wev-bremen.de