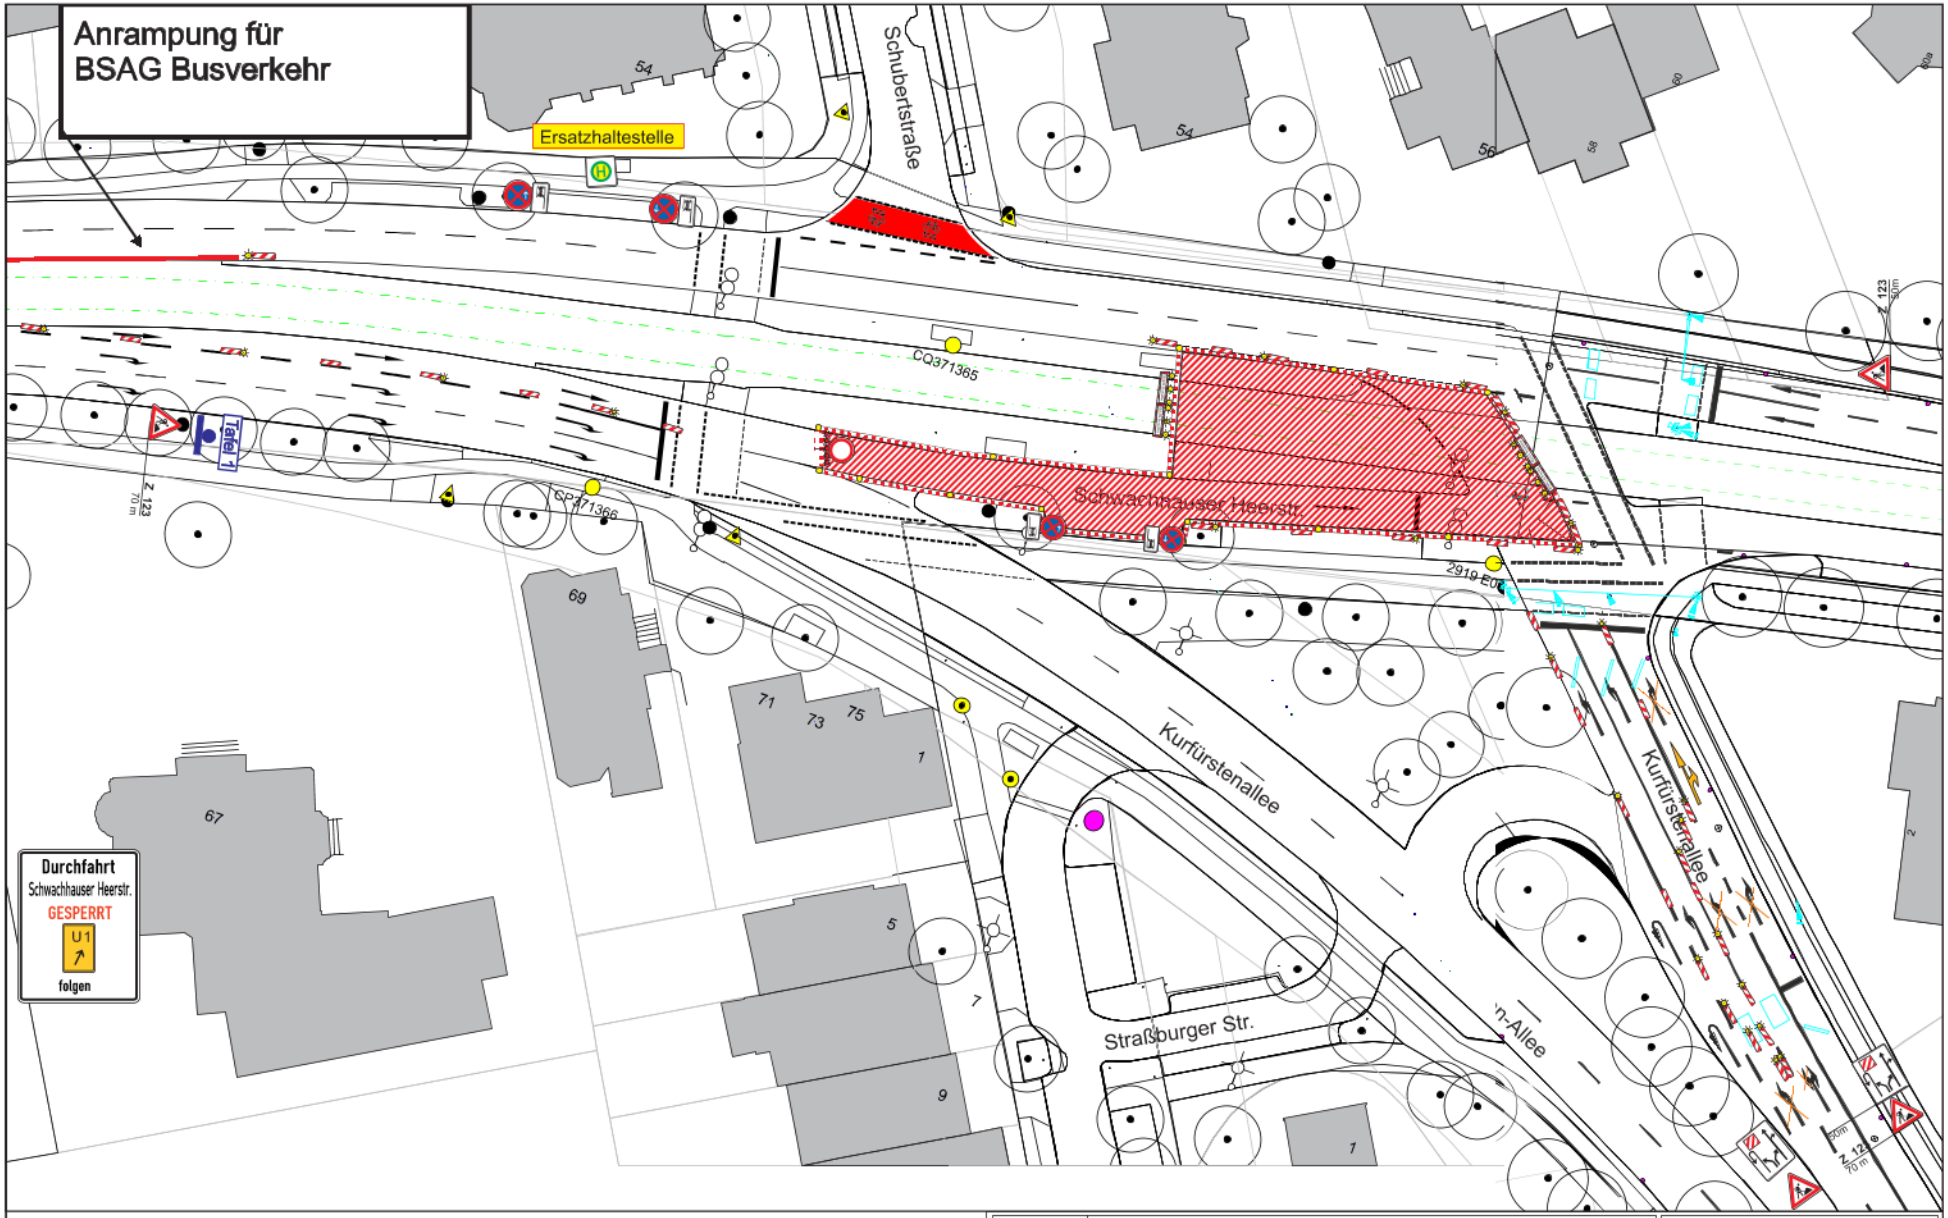

Projekt	Schwachhauser Heerstr.		
Projekt-Nr.	1.BA	Maßstab	k. A.
Projekt-beschreibung	Gleisarbeiten	Blatt-Nr.	1
		Datum	28.11.2025
Auftraggeber	BSAG	[redacted]	
Auftrag-nehmer	WEV		

Datei Schwachhauser Heerstr. 1 BA. Neuer Plan.pdr

weser ems verkehrstechnik
Walter-Gerdes-Straße 10-12 • 28307 Bremen • www.wev-bremen.de
Bremen: 0421 / 485 233 63
Oldenburg: 0441/485 760 90
info@wev-bremen.de