


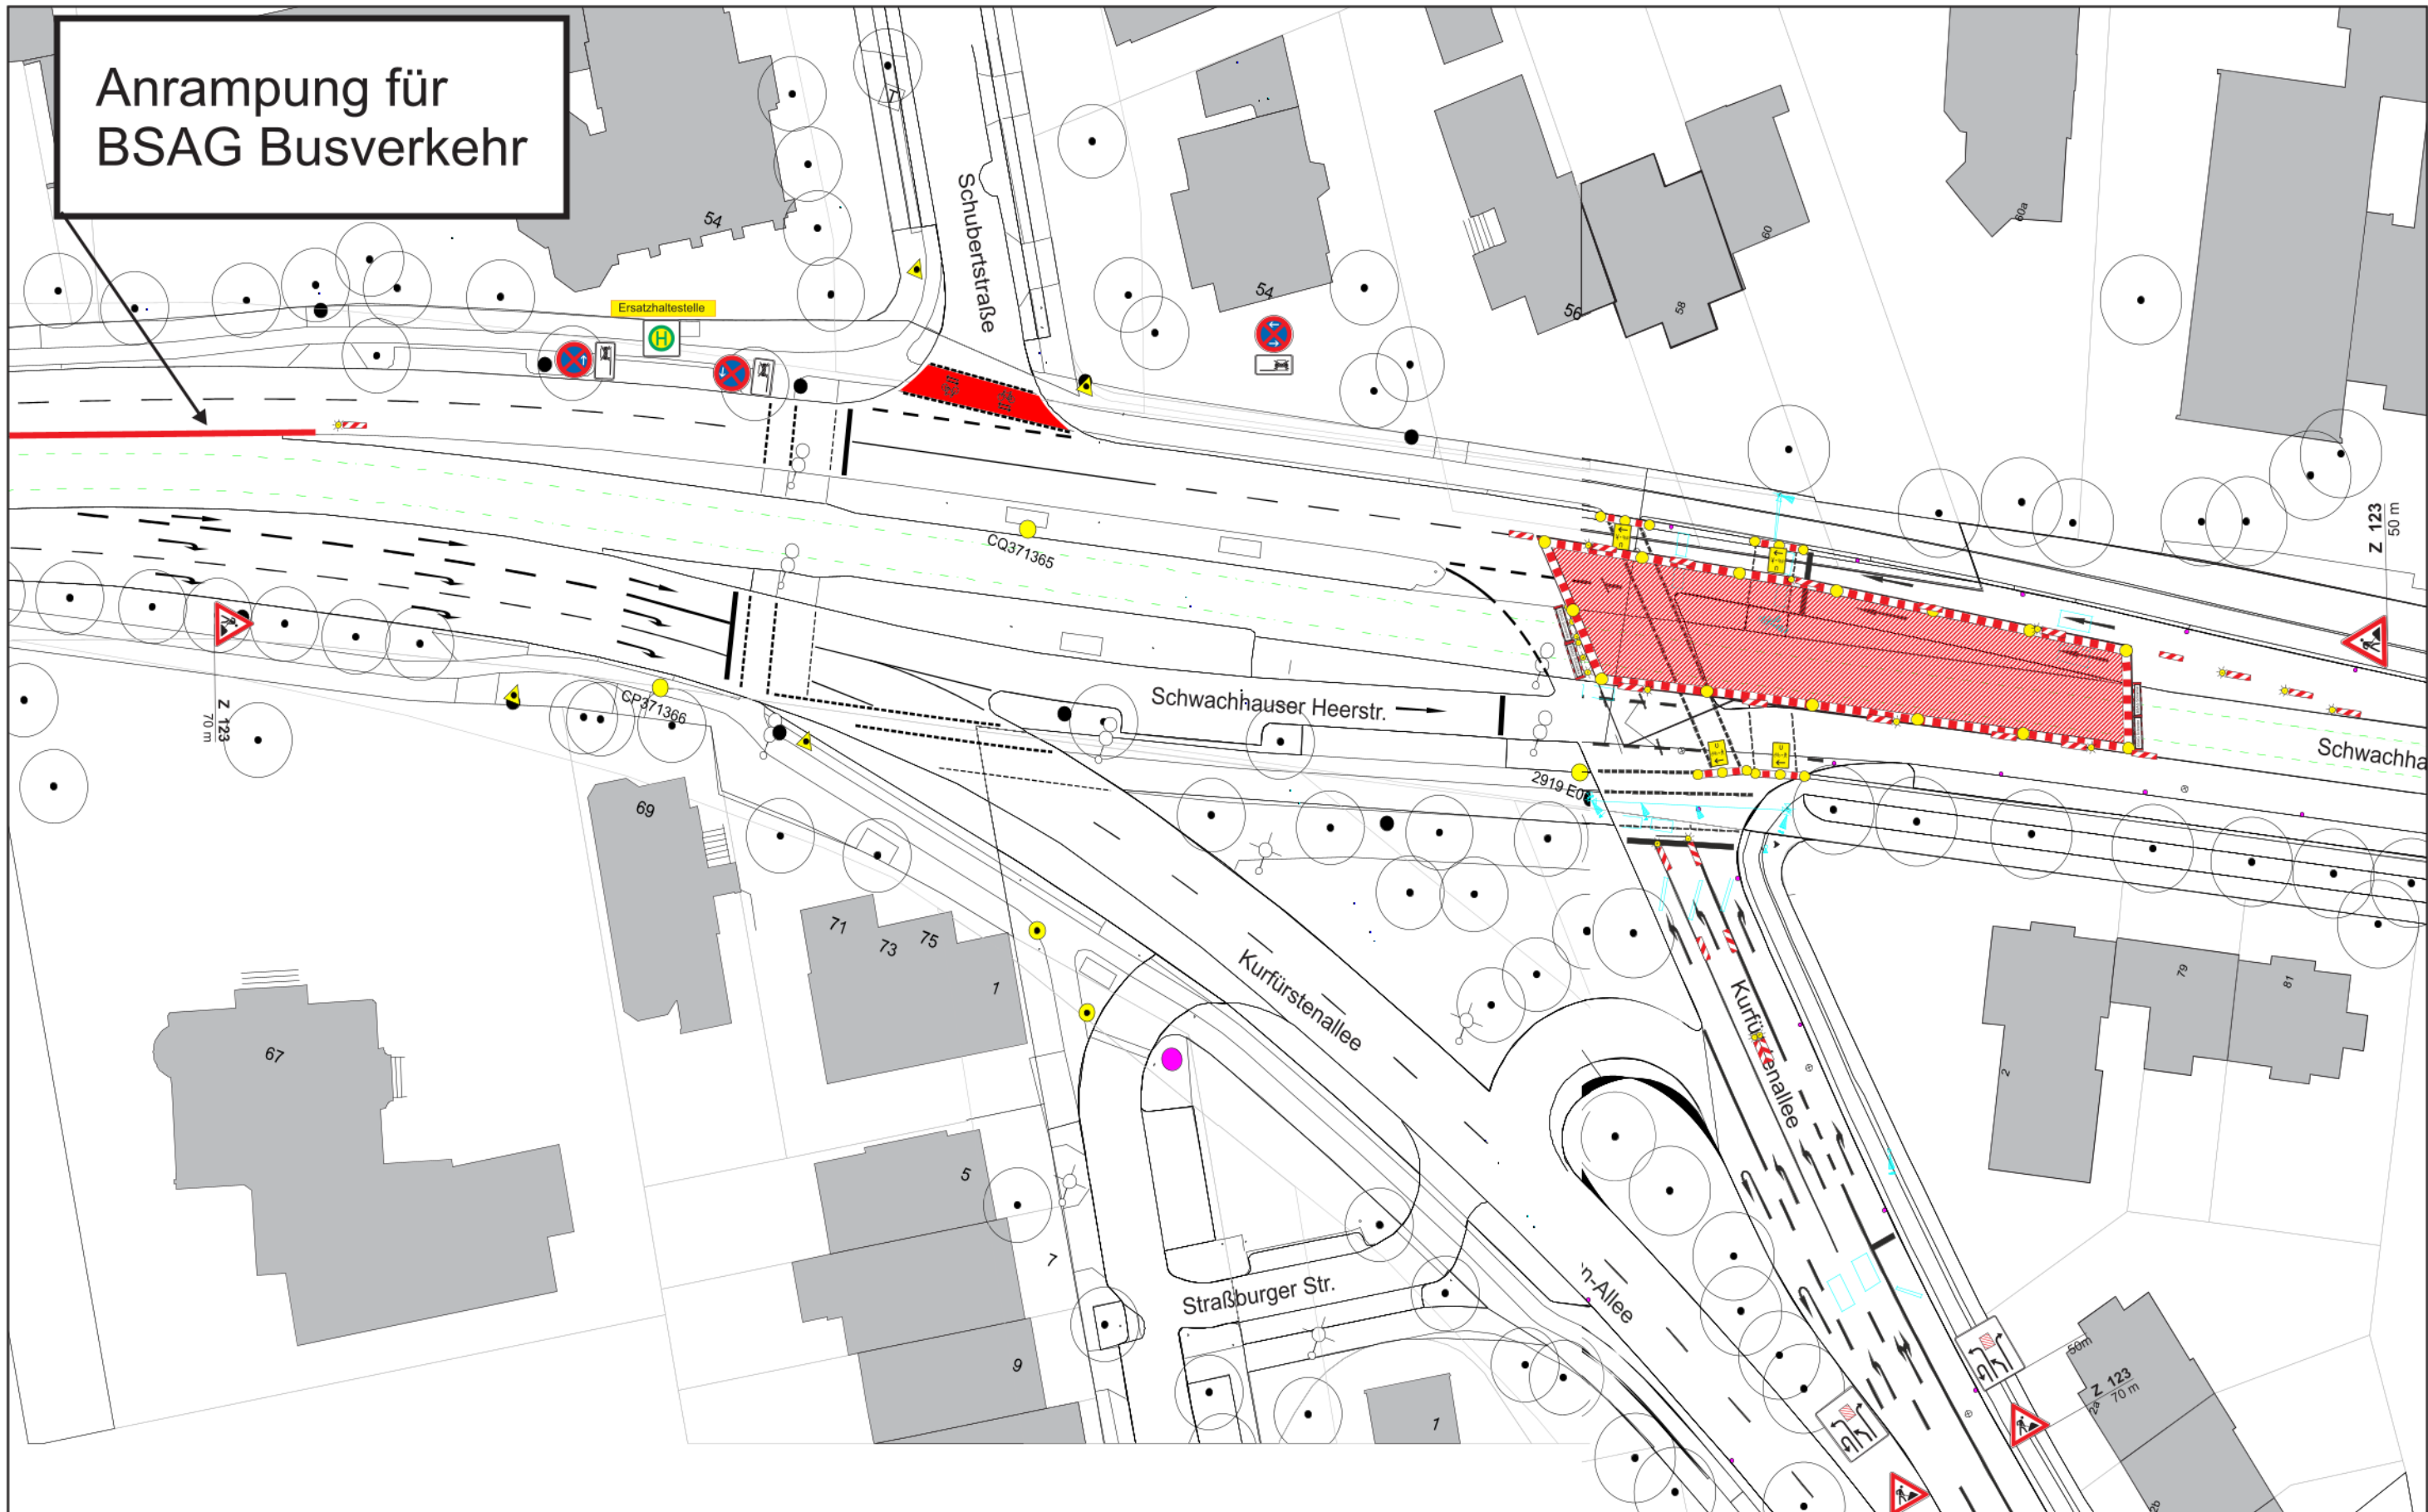

Anrampung für
BSAG Busverkehr

Projekt	Schwachhauser Heerstraße		
Projekt-Nr.	1. BA	Maßstab	k. A.
Projekt- beschreibung	Gleisarbeiten	Blatt-Nr.	1
		Datum	11.12.2025
Auftraggeber	BSAG		
Auftrag- nehmer	WEV		
		Datei Schwachhauser Heerstr. 2 BA. Neuer Plan.cdr	

Walter-Geordos-Straße 10-12 • 28307 Bremen • www.wesv-bremen.de
Bremen: 0421 / 485 233 63
Oldenburg: 0441/485 760 90
info@wesv-bremen.de