

E 491836 m

N 5880569 m



N 5880377 m

E 491710 m


Inhalt	Go 03,01 Örrerler Weg		
Leistungsphase	Vorentwurf	Maßstab	1 : 500
		Plangröße	A3
Plan Nr.	20	Datum	03.08.2026
Erstellt			
BL 2			
RL 20			
(LP 3)			
Auftraggeber:in	SUKW		
Quelle: Grünflächeninformationssystem ALKIS/ Luftbild © GeoBasis-DE / Landesamt Geoinformationen Bremen 2026			

Bäume auf Kinderspielplätzen

Auftraggeber:in
Die Senatorin für Umwelt, Klima und Wissenschaft
Referat 25 - Grünordnung
An der Reeperbahn 2
28217 Bremen

Planung
Umweltbetrieb Bremen
Eigenbetrieb der Stadtgemeinde Bremen
Bereich 2 - Planung und Bau
Willy-Brandt-Platz 7
28215 Bremen
www.umweltbetrieb-bremen.de



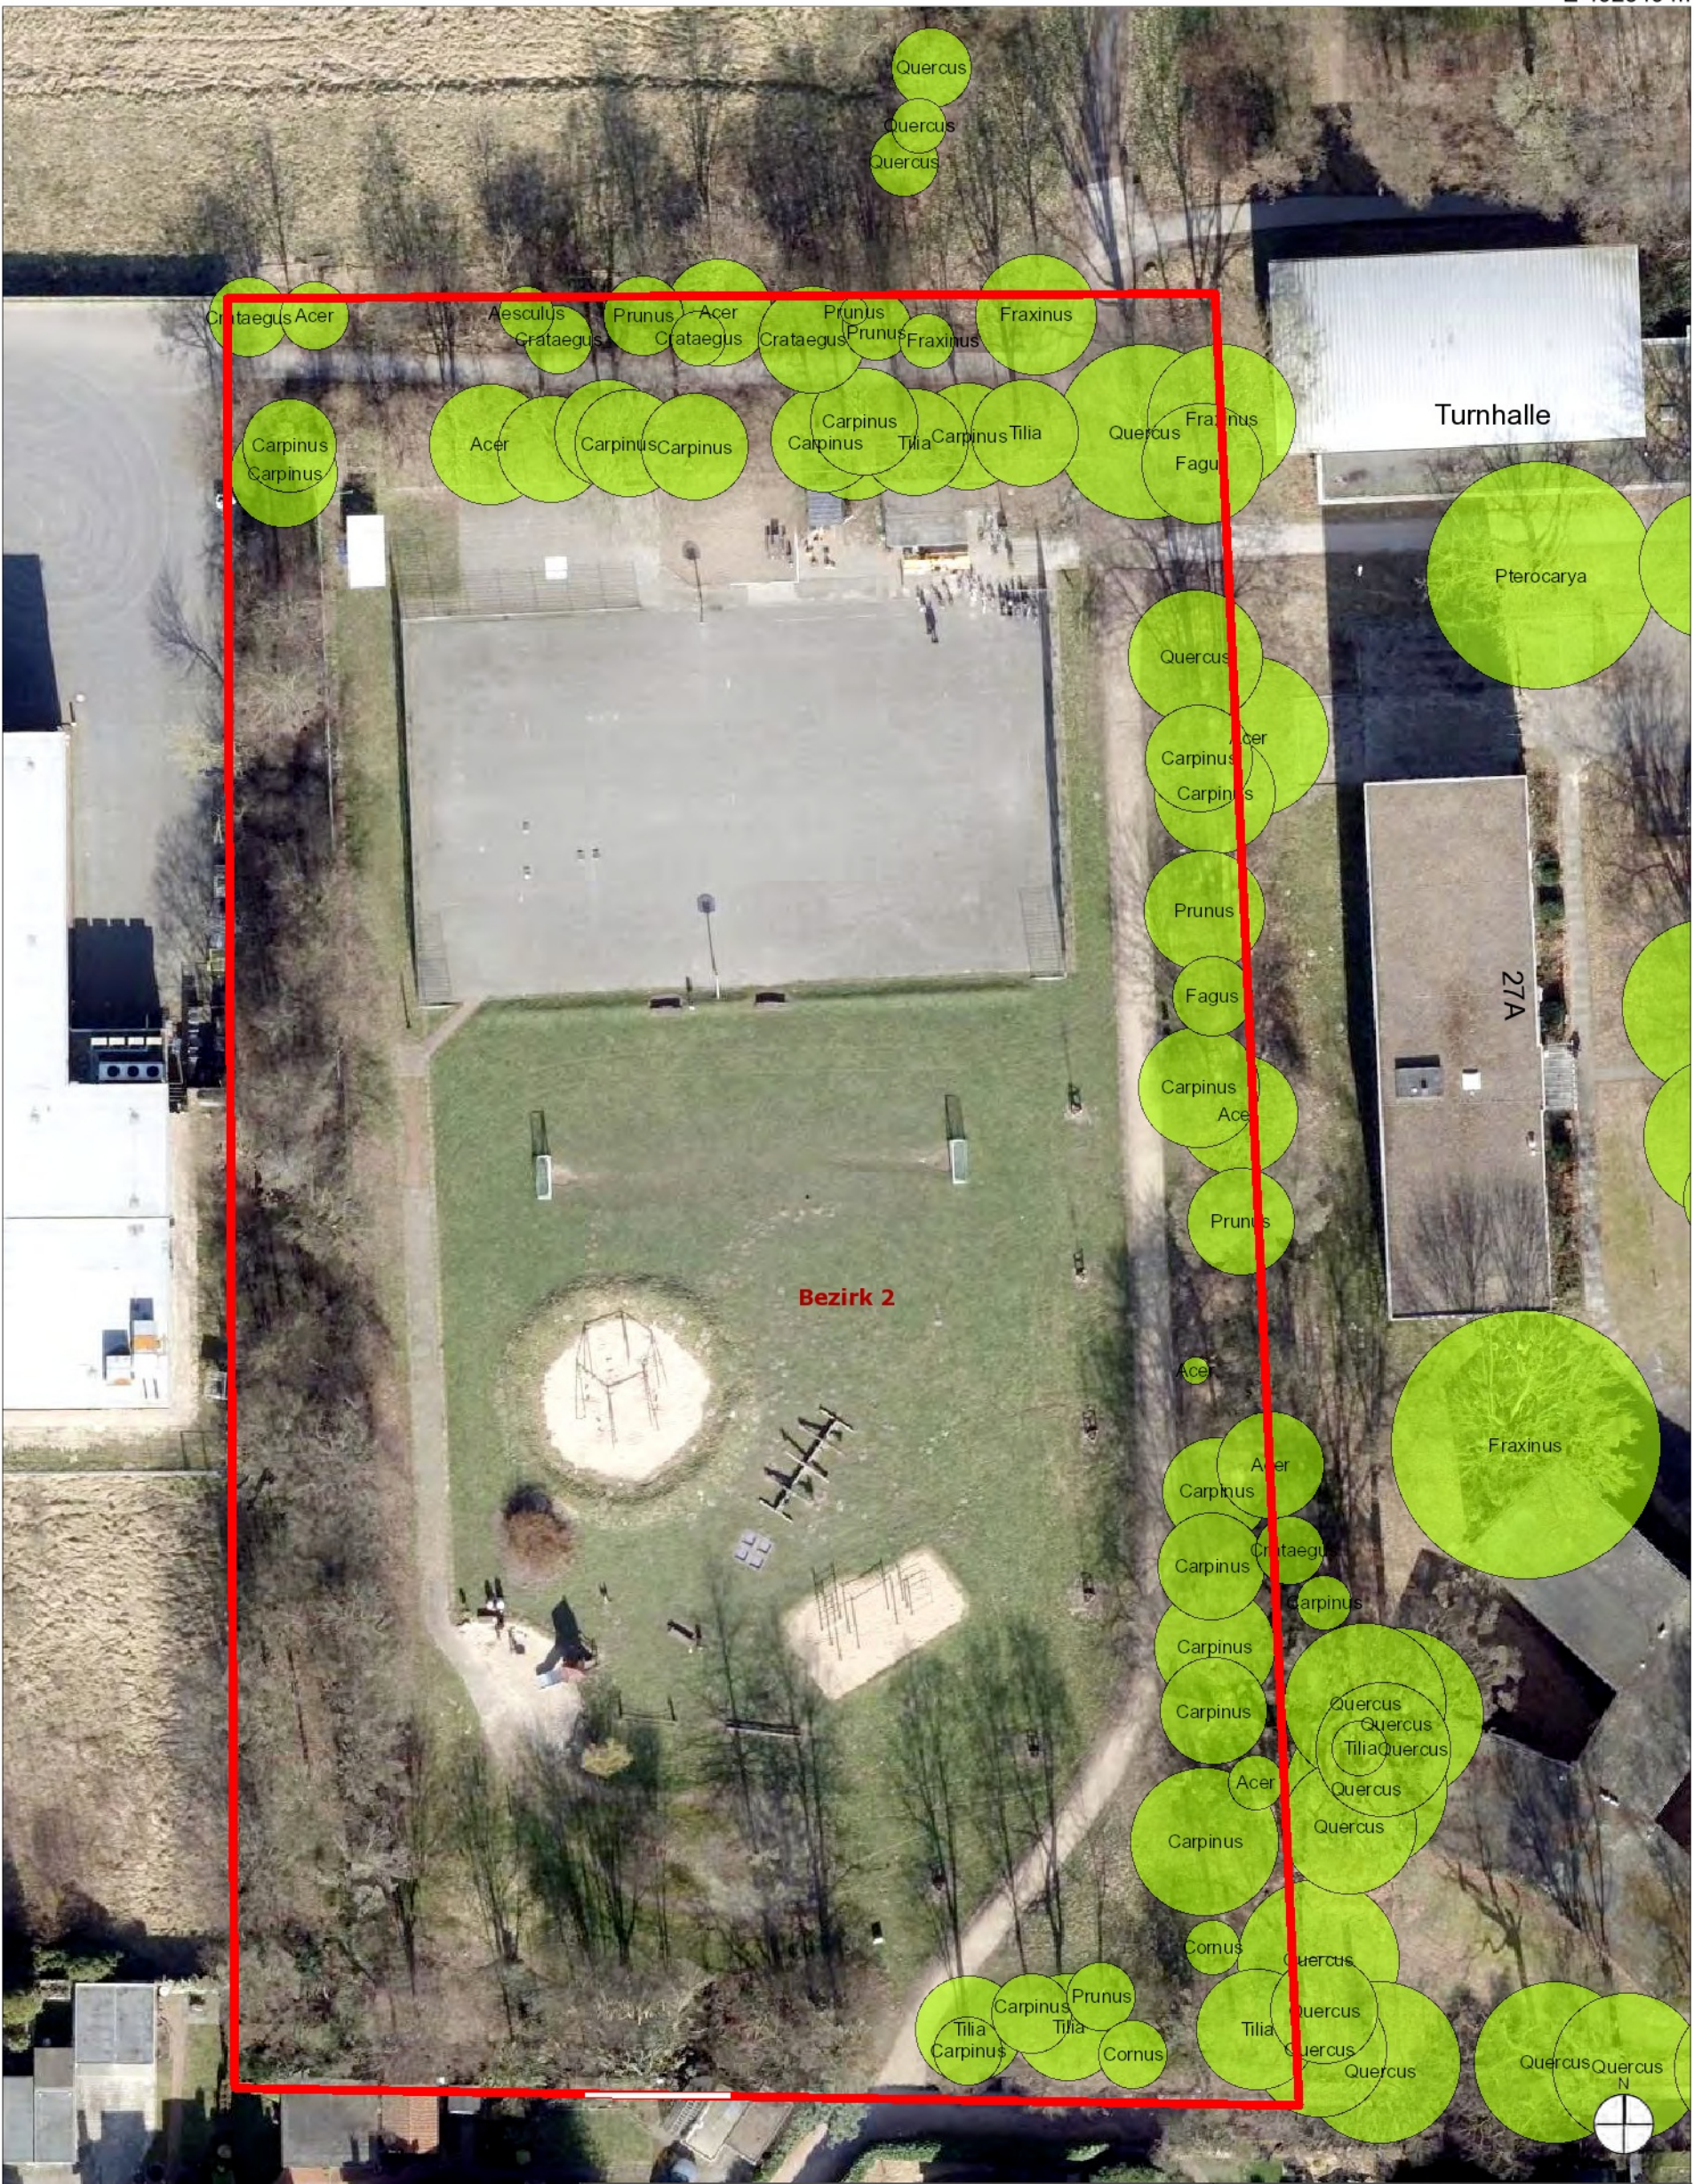

Inhalt	Gw 05 Wilhelm-Leuschner-Straße		
Leistungsphase	Vorentwurf	Maßstab	1 : 500
		Plangröße	A3
Plan Nr.	29	Datum	03.08.2026
Erstellt			
BL 2			
RL 20			
(LP 3)			
Auftraggeber:in	SUKW		
Quelle: Grünflächeninformationssystem ALKIS/ Luftbild © GeoBasis-DE / Landesamt Geoinformationen Bremen 2026			

Bäume auf Kinderspielplätzen

Auftraggeber:in
Die Senatorin für Umwelt, Klima und Wissenschaft
Referat 25 - Grünordnung
An der Reeperbahn 2
28217 Bremen

Die Senatorin für Umwelt,
Klima und Wissenschaft

Planung
Umweltbetrieb Bremen
Eigenbetrieb der Stadtgemeinde Bremen
Bereich 2 - Planung und Bau
Willy-Brandt-Platz 7
28215 Bremen
www.umweltbetrieb-bremen.de

Umweltbetrieb
Bremen



Inhalt		Gw 06,01 Witzlebenstraße	
Leistungsphase	Vorentwurf	Maßstab	1 : 500
		Plangröße	A3
Plan Nr.	31	Datum	03.08.2026
Erstellt			
BL 2			
RL 20			
(LP 3)			
Auftraggeber:in	SUKW		
Quelle: Grünflächeninformationssystem ALKIS/ Luftbild © GeoBasis-DE / Landesamt Geoinformationen Bremen 2026			

Bäume auf Kinderspielplätzen	
Auftraggeber:in	
Die Senatorin für Umwelt, Klima und Wissenschaft Referat 25 – Grünordnung An der Reeperbahn 2 28217 Bremen	
Planung	
Umweltbetrieb Bremen Eigenbetrieb der Stadtgemeinde Bremen Bereich 2 – Planung und Bau Willy-Brandt-Platz 7 28215 Bremen www.umweltbetrieb-bremen.de	
