

**Wichtige Zusätze für Träger öffentlicher Belange:**

**Ortsamt:** Der neue Kanal wird:  
in geschlossener Bauweise erstellt. Dafür wird kein maßgeblicher Aufbruch der Verkehrsflächen notwendig; allenfalls werden einzelne Anschlussleitungen zum Kanal in offener Bauweise erstellt.

**ASV -3- / Polizei-Präsidium:**

Die hanseWasser Bremen GmbH werden in Kürze durch eine Fachfirma im eigenen Namen einen Antrag auf Sicherung einer Arbeitsstelle stellen. Die Antragstellung erfolgt bevor die bauausführende Firma bzw. der dort ansässige Verantwortliche bekannt ist; er wird später und noch vor Baubeginn durch Änderungsantrag bekanntgemacht.

**SKUMS:** m.d.B. um Kenntnisnahme.  
Soweit wasserbehördliche Anträge für Einleitungen / Kreuzungen erforderlich werden, geschieht dieses in Kürze.

**BSAG:**  m.d.B. um Rückäußerung, ob im Sinne des ÖPNV-Betriebs eine Lichtsignalanlage mit oder ohne Ansteuerung (durch den ÖPNV) angepasst oder eingerichtet werden muss.

**Polizei Bremen, Z33 Kampfmittelräumdienst:**

- Das Formblatt „Vorklärung Kampfmittel“ senden wir Ihnen vereinbarungsgemäß nicht mehr zu. Alle Dinge, die für Ihre Beurteilung relevant sind, haben wir – hoffentlich vollständig – in der Kurzerläuterung aufgeführt.
- Bei Renovierungsprojekten – geschlossene Bauweise - sind stellenweise Aufgrabungen - ohne eingebohrten oder gerüttelten Verbau - nicht auszuschließen.

Mit freundlichem Gruß

Datum  
11.01.2023

**Auftragsnummer: 6004566**

Kanalprojekt: Philipp-Scheidemann-Straße RNK  
Sanierung mit Schlauchliner

#### Kurzerläuterung

Die hanseWasser Bremen GmbH plant im Ortsteil Bremen-Vahr die Renovierung des Regenwasserkanals in der Philipp-Scheidemann-Straße.

#### Kanalbau

Der zu sanierenden Kanal, mit acht Haltungen aus dem Jahr 1958, wird auf einer Länge von 325 m in geschlossener Bauweise durch einen Schlauchliner renoviert.

#### Verkehrslenkung


Die Straße wird in Abschnitten während der Durchführung der Maßnahme zeitweise voll gesperrt. Die Erreichbarkeit der anliegenden Grundstücke kann durch die Einbahnstraßensituation nicht gänzlich gewährleistet werden. Es ist geplant die Unzugängigkeit in die Nachtstunden zu legen.

#### Straßenbau

Die Fahrbahn (Asphalt), Bord- und Nebenanlagen werden in den Bereichen aufgenommen in denen die Hausanschluss- und Rostenkastenleitungen in offener Bauweise saniert werden müssen. Dies betrifft nach jetzigen Sachstand um die 2 Anschlussleitungen.

Zusätzlich können Sie sich im Internet unter [www.hansewasser.de](http://www.hansewasser.de) (Baustellen in Bremen) über diese Maßnahme (Philipp-Scheidemann-Straße) wie auch über weitere geplante und in der Ausführung befindliche Baumaßnahmen informieren.

Aufgestellt Bremen, den 11.01.2023

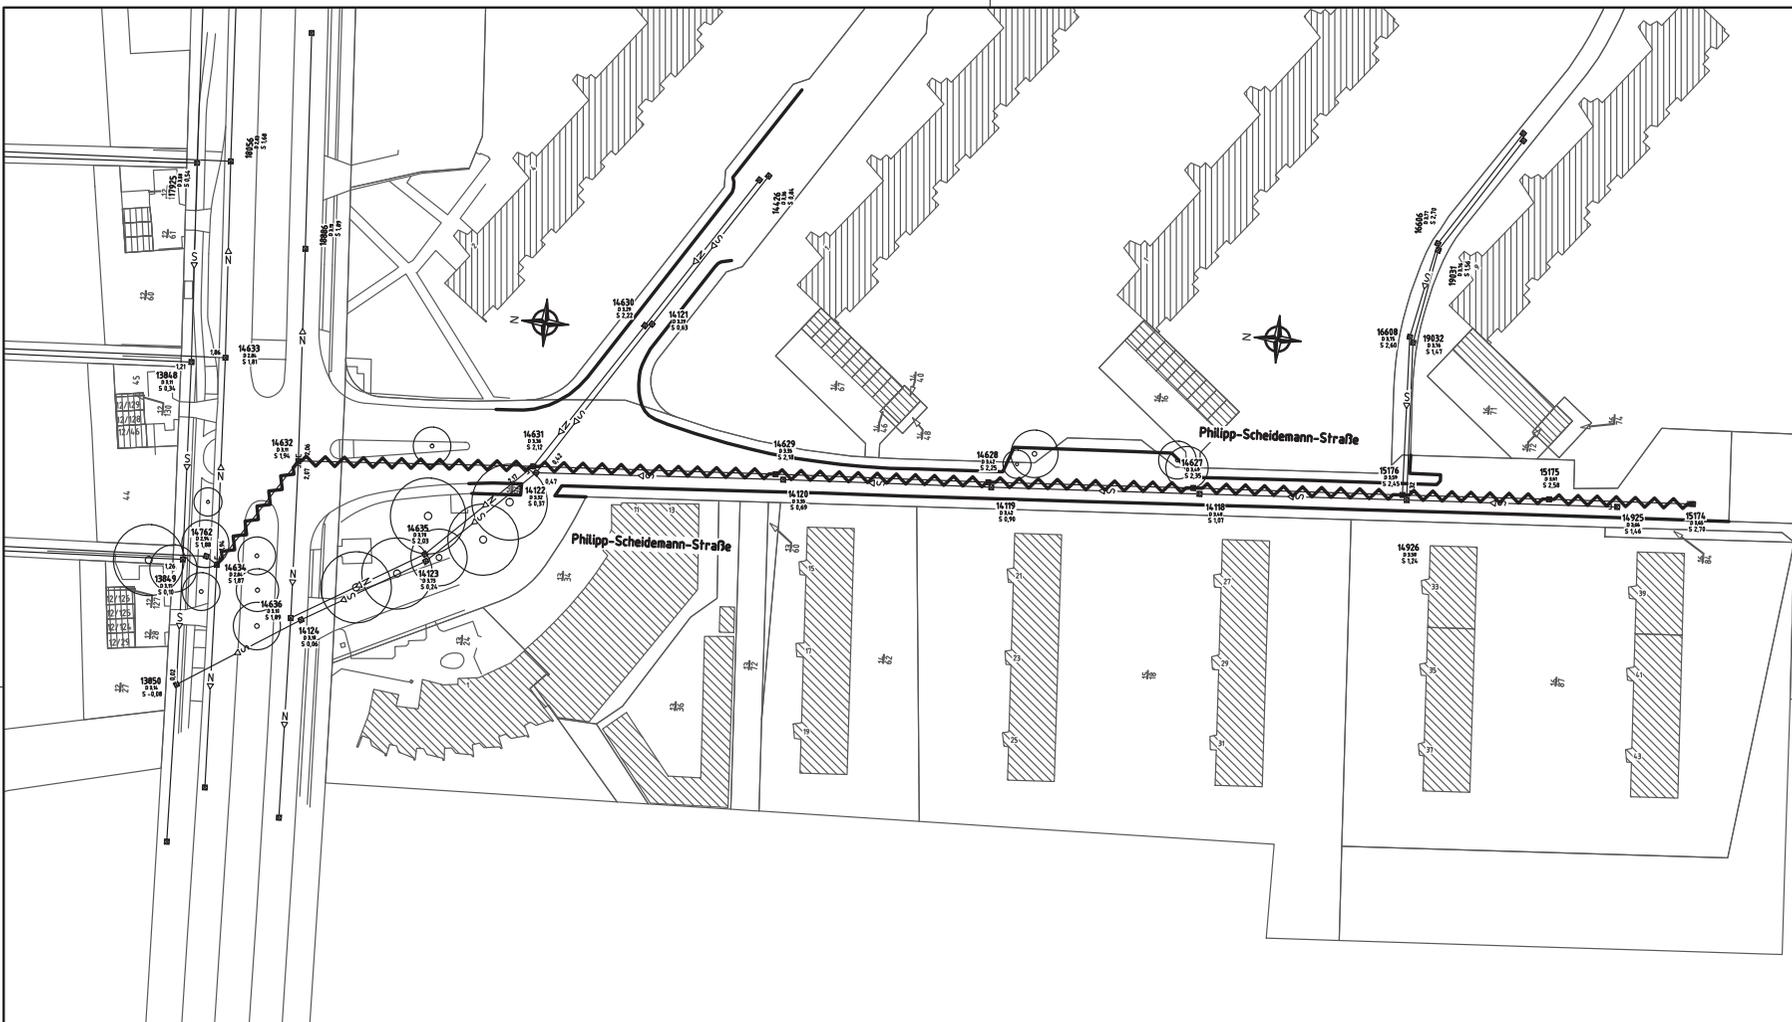

www.hansewasser.de



Projekt: **Philipp-Scheidemann-Straße RNK**

~~~~~ Sanierungsabschnitt

Maßstab: 1:1000

© GeoBasis-DE / Geoinformation Bremen / 12246616 / www.geo.bremen.de

M:\Ebe\Zeichnungen\Projekt\2021\Philipp-Scheidemann-Str RNK\AKTUELL\_\Philipp-Scheidemann-Str RNK.dwg