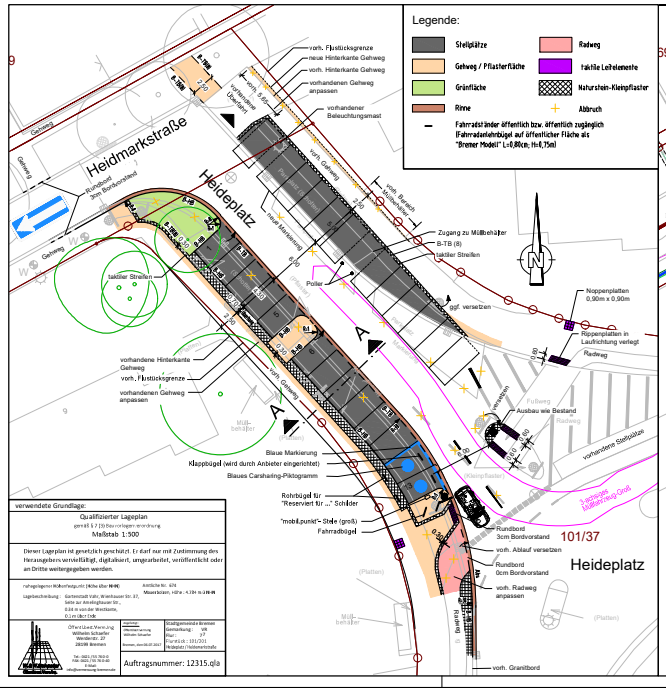

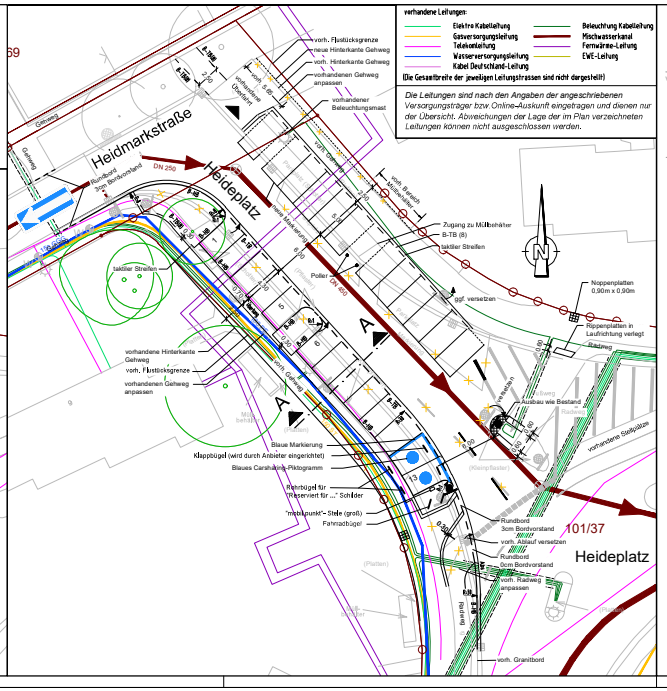

Ausbauquerschnitt A-A

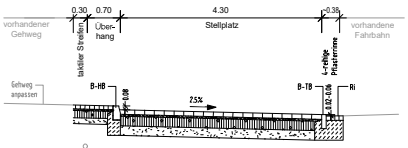

Stellplätze BK 0,3 gem. ZulB-HB Jan 20

10 cm	Betonsteinpflaster 21/10,5 cm, anthrazit, ohne Fase
4 cm	Bettung 0/8
20 cm	Schotterfrageschicht 0/32, Mineralgemisch E_{V2} = 120 MPa
21 cm	Schicht aus frostunempfindlichem Material, F1, SE / SW, E_{V2} = 100 MPa
	OK Planum E_{V2} = 45 MPa
55 cm	frostsicherer Oberbau

Taktiler Streifen / Übertang gem. ZulB-HB Jan 20

9 cm	Natursteinpflaster Klasse 2, Fugenvergußmit bitumenhaltiger Vergußmasse
4 cm	Bettung 0/8
15 cm	Schotterfrageschicht 0/32, Mineralgemisch E_{V2} = 80 MPa
11 cm	Schicht aus frostunempfindlichem Material, F1, SE / SW
	OK Planum E_{V2} = 45 MPa
40 cm	frostsicherer Oberbau

Gehweg gem. ZulB-HB Jan 20

8 cm	Beton-Gehwegplatten (wie Bestand)
4 cm	Bettung 0/8
15 cm	Schotterfrageschicht 0/32, Mineralgemisch E_{V2} = 80 MPa
13 cm	Schicht aus frostunempfindlichem Material, F1, SE / SW
	OK Planum E_{V2} = 45 MPa
40 cm	frostsicherer Oberbau

außerhalb Schnittführung:

Radweg (Betonsteinpflaster) gem. ZulB-HB Jan 20

8 cm	Betonsteinpflaster 21/10,5 cm, rot, ohne Fase
4 cm	Bettung 0/8
15 cm	Schotterfrageschicht 0/32, Mineralgemisch E_{V2} = 80 MPa
13 cm	Schicht aus frostunempfindlichem Material, F1, SE / SW
	OK Planum E_{V2} = 45 MPa
40 cm	frostsicherer Oberbau
	erforderlicher Bodenaustausch

B-HB: Betonhochbord: H 12-15/30 cm in Beton mit Betonrückenstütze C 16/20

B-TB: Betontiefbord: 10/30 cm in Beton mit Betonrückenstütze C 16/20

B-TB BS: Betontiefbord: 8/25 cm in Beton mit Betonrückenstütze C 16/20

Ri: Natursteinpflasterrinne: 9 cm Natursteinpflaster Klasse 2, 4-reihig auf Beton (16/20, Fugenvergußmit Pflasterrinnbrief

M 1:50

Index	Änderung	Genehmigt/ASV	Name	Datum

Entwurfsbearbeitung Verkehrsanlagen:

M+O Bremen
Ingenieurgesellschaft für das Bauwesen mbH
PARKSTRAßE 123, 28209 BREMEN TEL.: 0421 / 340 68-0 FAX: 0421 / 340 68-20

20002	Datum	Zeichen
bearbeitet	07.10.2020	
gezeichnet	07.10.2020	

Bremen,

Auftraggeber / Bauherr:

GEWOBA Aktiengesellschaft Wohnen und Bauen
Rembertiring 27, 28195 Bremen
Tel.: 0421 / 3672-0, Fax: 0421/3672-03

Bremen, den .....

Projektinhalt und Titel

Gartenstadt Bremen - Vahr
E 1034
Erstellung zusätzlicher öffentlicher Stellplätze
Heidepatz / Heidmarkstraße
Lageplan / Leitungsbestandsplan / Ausbauquerschnitt
-Entwurf-

Anlage Nr :
Blatt Nr: 2
Maßstab: 1 : 250/ 1 : 50

FREIE HANSESTADT BREMEN
Amt für Straßen und Verkehr

Zur Bauausführung genehmigt

Bremen, den .....

.....
Amtsleitung

T:\PROJEKTE\B20002 (Stellplätze Gartenstadt Vahr)\ACAD\Entwurf\20002-Lageplan-EP.dwg 07.10.2020