


Grundriss Kinderbecken | M 1:50



Detail Beckenrand | M 1:5

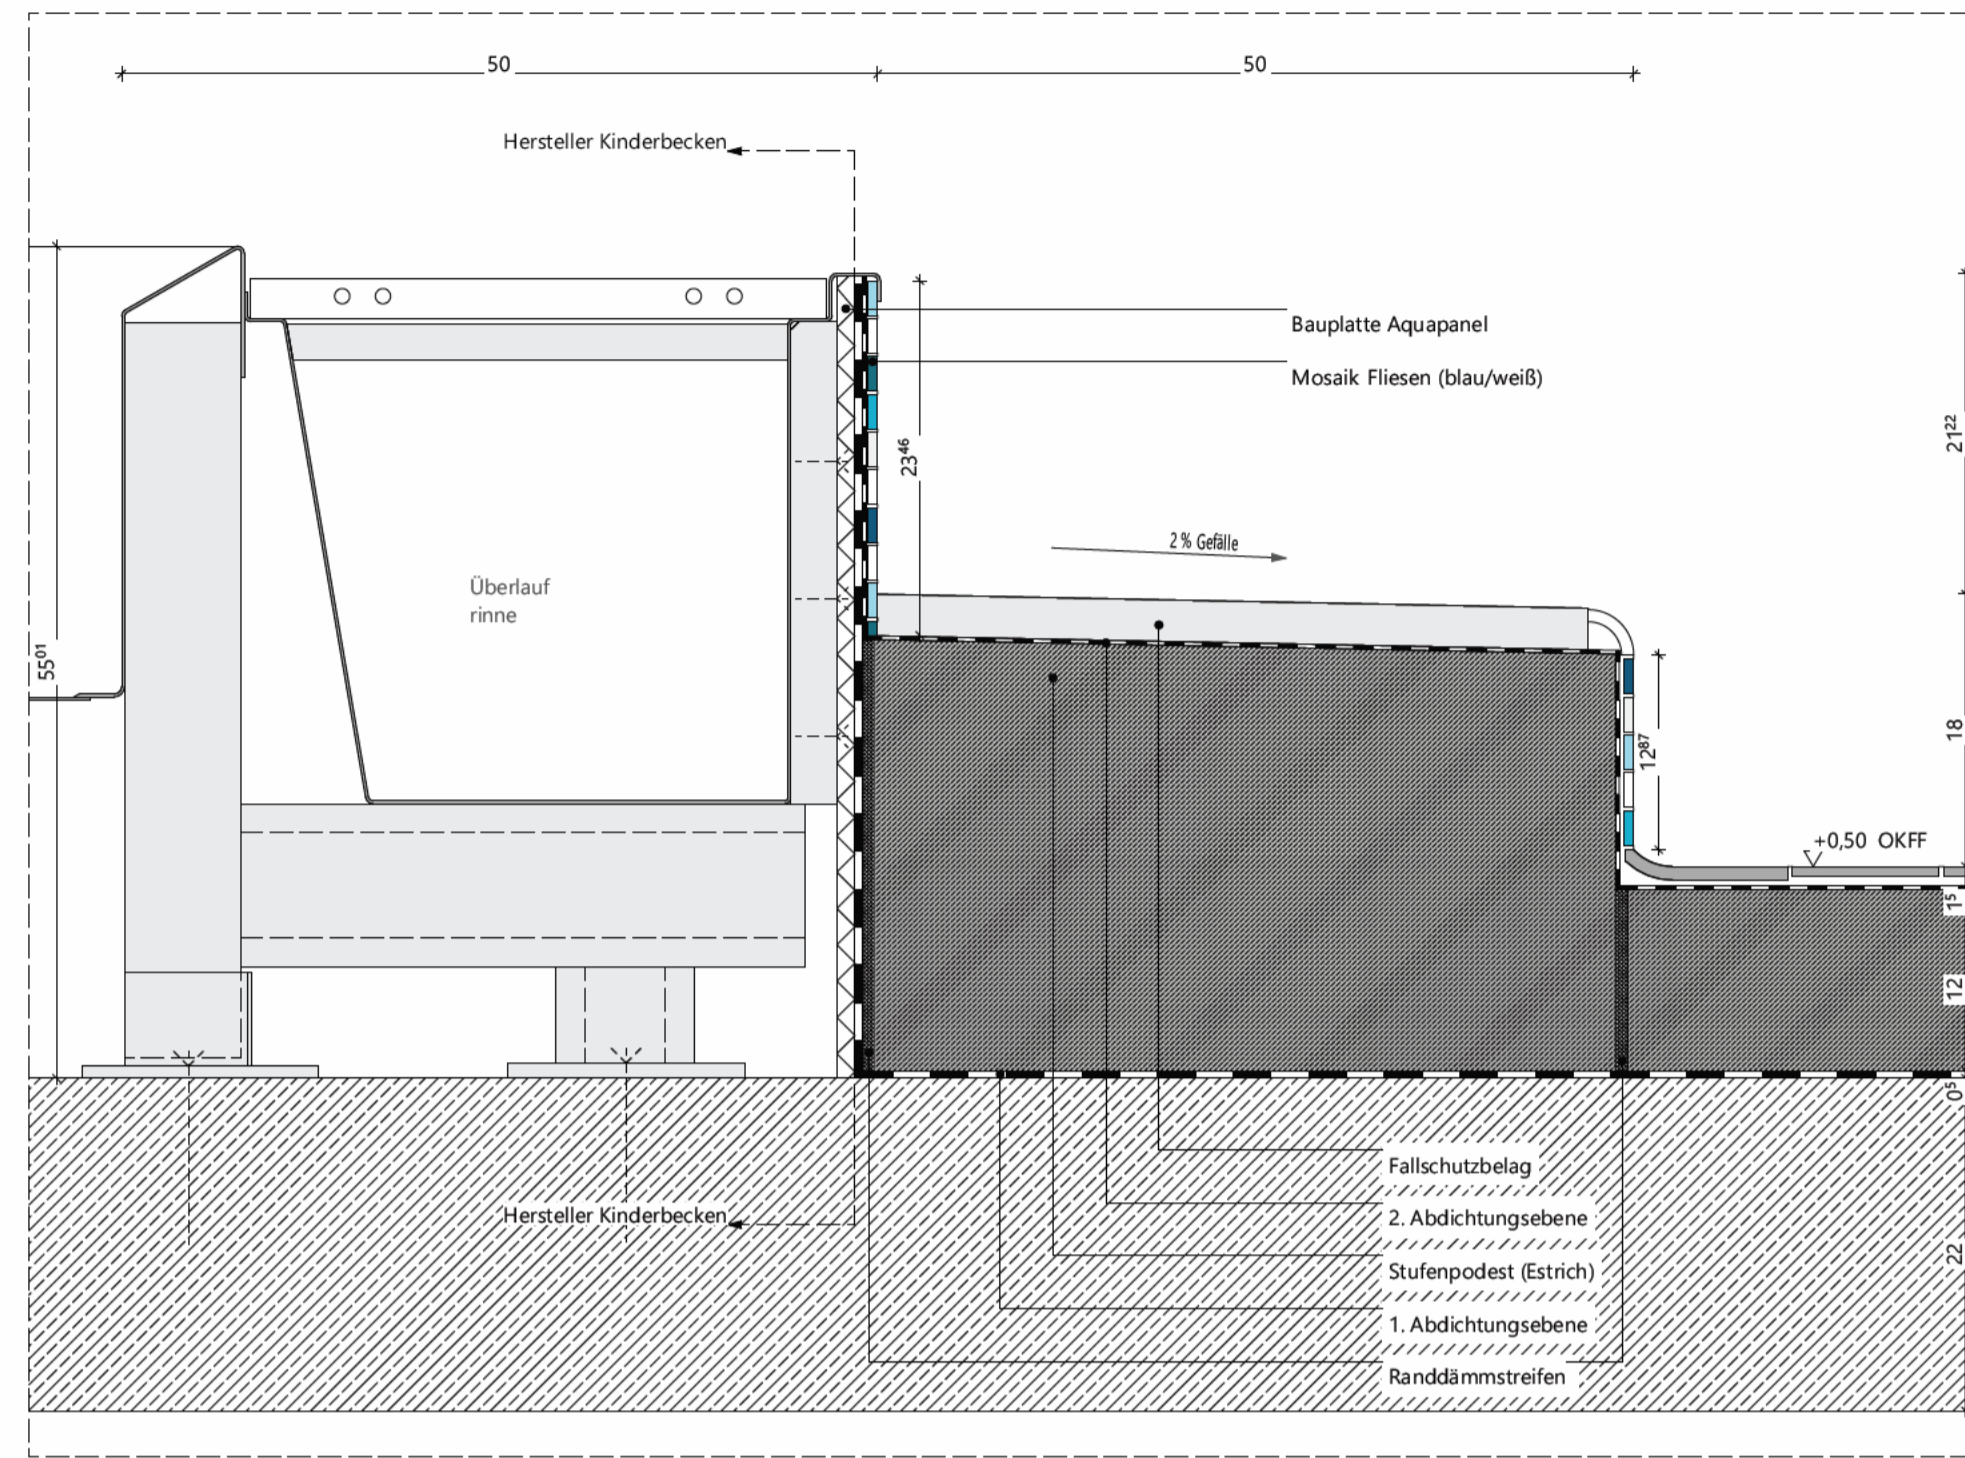


Sämtliche Angaben und Maße sind eigenverantwortlich auf der Baustelle zu prüfen.  
Bei Unstimmigkeiten ist umgehend die Bauleitung zu informieren.  
Für das Tragwerk und alle tragenden Bauteile ist der Standsicherheitsnachweis maßgebend.  
Alle Schlitz- und Durchbruchangaben, sowie Dehnfugen, sind mit den Schal- und Bewehrungsplänen, sowie mit den Haustechnikplänen abzugleichen.  
Brüstungshöhen, sowie Fenster und Türhöhen beziehen sich auf OKFF, sofern keine gesonderten Angaben getroffen sind. Alle Höhenkoten beziehen sich auf Baunull.

Baunull: OKFF EG ±0,00 +4,50 m NHN		Raumstempel	
Brandschutz	Feuerlöscher	Bodenbeläge	Fiesen 10 x 10 cm
	1. Rettungsweg/-richtung 2. Rettungsweg/-richtung		
Koten		Abhangdecken	
▽	OK Fertigbau	abgehängte Decke (GKP)	
△	UK Fertigbau	Rasterdecke 62,5 x 250 cm	
▼	OK Rohbau	Abhanghöhe 25 cm	
▲	UK Rohbau		
		Raumnummer	
		R 00.01	

Planbezeichnung					
S1xxxx	- AP	- ARC	- GR	- EG	- 001 -
↑	↑	↑	↑	↑	↑
Projektnummer	Leistungsphase	Verfasser / Planer	Planart	Geschoss	Planimmer
					Index

INDEX	DATUM	ÄNDERUNG	GEZ.
-------	-------	----------	------

## AUSFÜHRUNGSPLANUNG

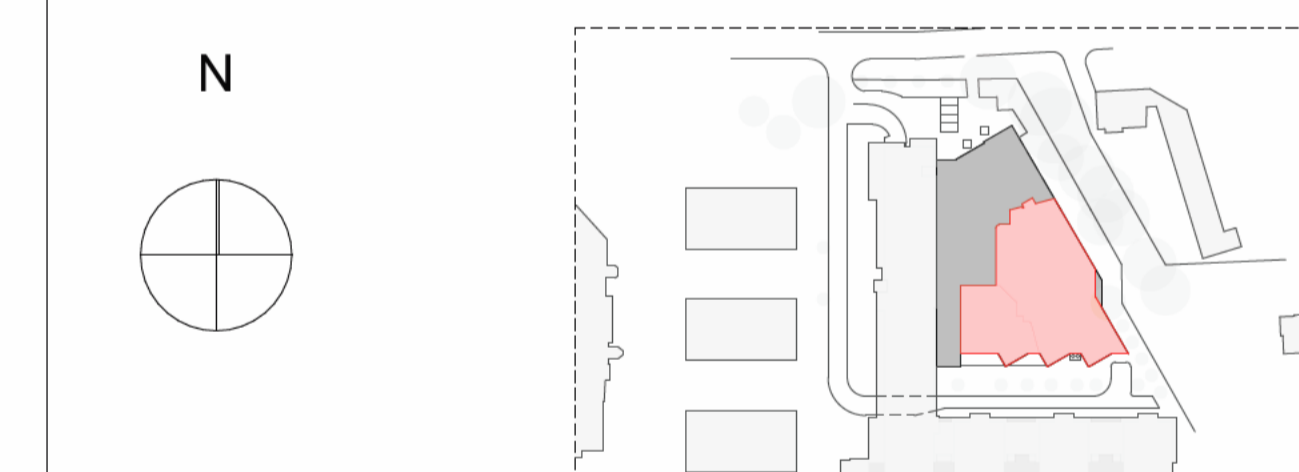

**S15138** Sanierung Vitalbad Vahr  
Kurt Schühmacher Allee 5  
28329 Bremen

**BAUHERR:**  
Bremer Bäder GmbH  
Beim Ohlenhof 14  
28239 Bremen  
Tel: 0421 69151 0

**PLANERSTELLER:**  
S3 Sasse + Sasse  
Hafenwende 7  
28357 Bremen  
Tel: 0421 20758 0  
E-Mail: info@s3 bremen.de  
Web: www.s3 bremen.de

<b>OBJEKTPLANUNG</b>	S3   Sasse + Sasse GmbH Beratende Ingenieure + Architekten Hafenwende 7 28357 Bremen Tel: 0421 20758 0 E-Mail: info@s3 bremen.de Web: www.s3 bremen.de	<b>TGA</b>	PLANUNGSBÜRO STEFAN HEISE GMBH
<b>HEIZUNG</b>	WOLF + PARTNER GMBH	<b>ELEKTRO</b>	Weserstraße 14 27572 Bremerhaven
<b>LÜFTUNG</b>	Hafenwende 18 27572 Bremerhaven		Tel: 0471 800540-0 E-Mail: info@buero-stefanheise.de Web: www.buero-stefanheise.de
<b>SANITÄR</b>	Hafenwende 18 27572 Bremerhaven Tel: 0421 20774 0 E-Mail: info@wolff partner.de Web: wolff partner.de		

<b>PLANINHALT:</b>				<b>PLAN NR. INDEX:</b>	
<b>Übersicht Kinderbecken</b>				<b>VORABZUG 020 A</b>	
GEZEICHNET	DATUM	BLATTGRÖSSE	MABSTAB	PLAN BEZEICHNUNG	
cf/dz	29.11.2021	841 x 594 (DIN A1)	1:50, 1:5	<b>S15138 AP ARC PER 020 VA</b>	