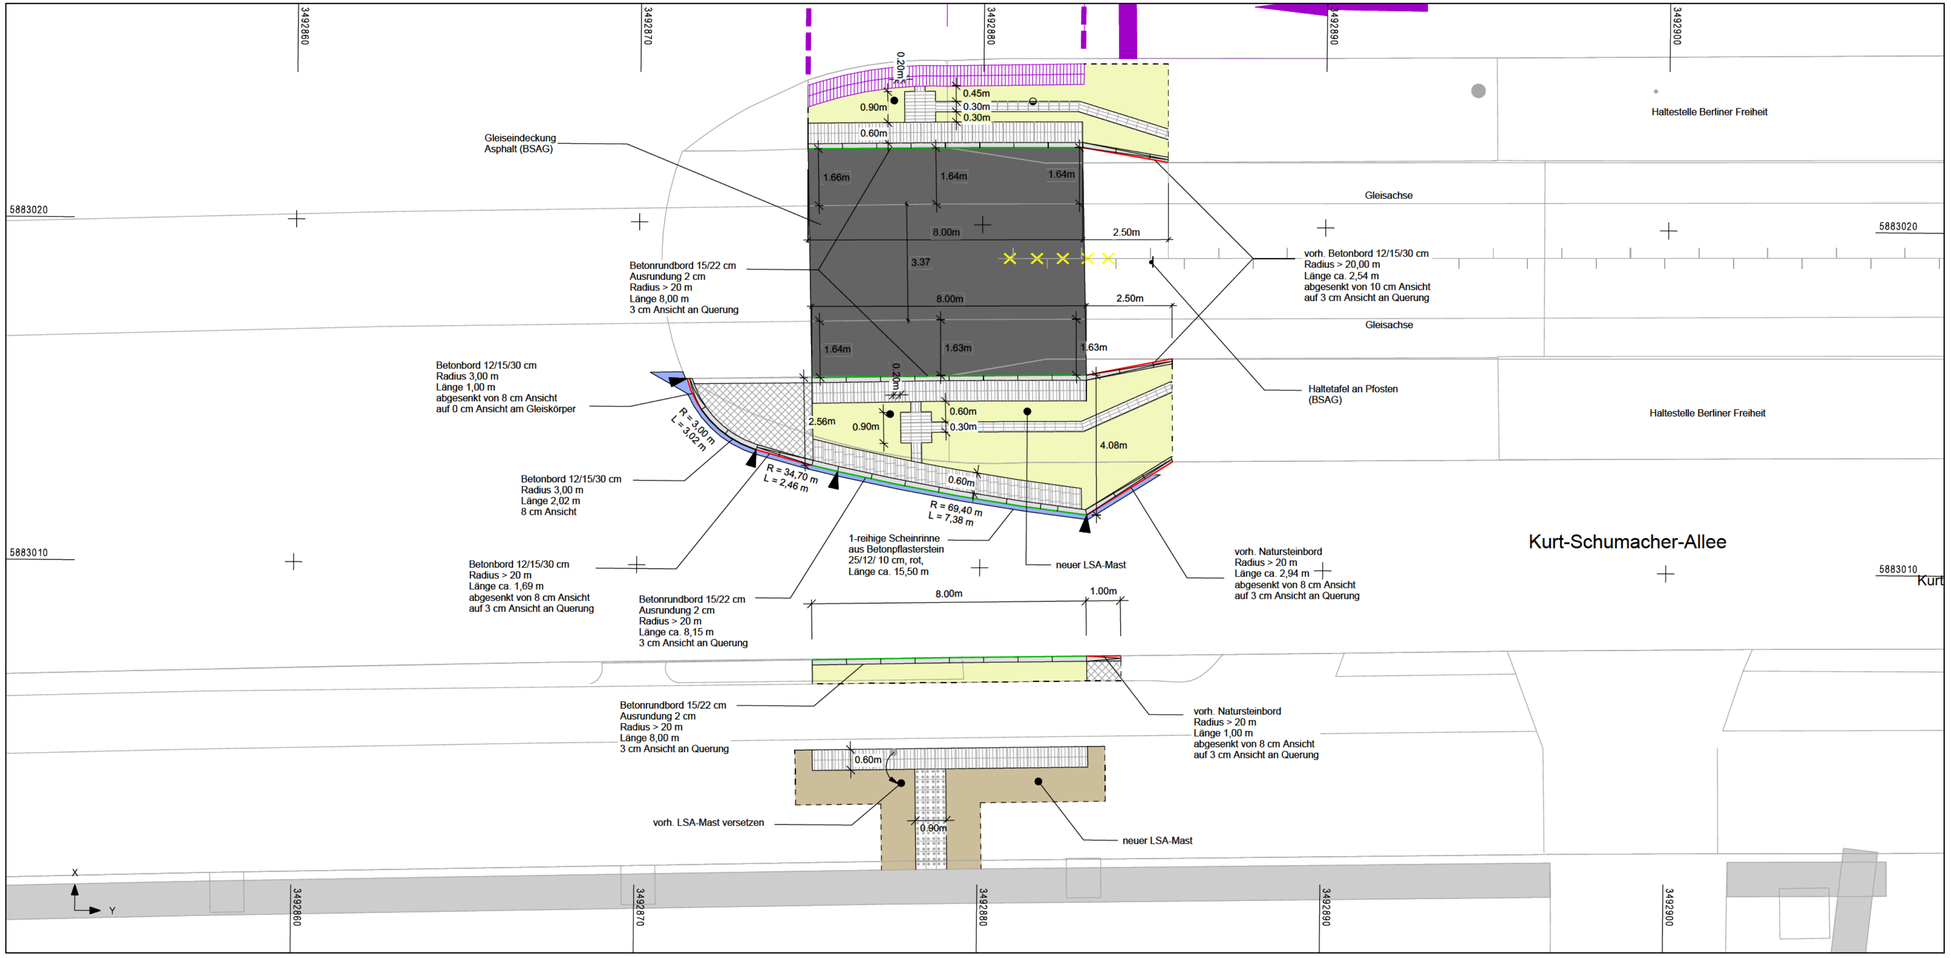

Nr.	Art der Änderung	Datum	bearbeitet

Zeichenerklärung

	vorhandene Mauer		Grundlage GeoInfo		Rippenplatten		
	Betonrechteckpflaster		Planung ASV		Noppenplatten		
	Natursteinkleinpflaster		Planung BSAG		LSA-Mast		
	Asphalteindeckung		Betonrundbord				
	vorh. Betonplatten		Absenker				
	1- reihige Rinne		Betonhochbord				

Bremer Straßenbahn AG
Flughafendamm 12, 28199 Bremen, Telefon 0421 / 55 96-0
Straßenbahntechnisch einverstanden

Bremen, den

überprüft — Betriebsleitung gemäß BOStrab

BSAG

Freie Hansestadt Bremen

Bau und Vermietung von Nahverkehrsanlagen
Betrieb gewerblicher Art

Bremen, den

Projektleitung (überprüft) — Abteilungsleitung — Amtsleitung (ASV)

Projekt : Haltestelle Berliner Freiheit
Verbreiterung der Querungsstelle

Ausführungplanung
Detaillageplan

Planungsstand 23.04.2025 — Datum der Planausgabe 23.04.2025

Abt. / FB	INFRASTRUKTURPLANUNG		
bearb./Datum	E33 | [redacted] | 02/2024		
geprüft/Datum	E3 | [redacted]		
Dateien	240215-AP_Berliner Freiheit_Lageplan	Anlage/ Az.	
Projektordner	001-HST Berliner Freiheit	Anlage - Nr. : 6.1	
Maßstab	1 : 100	Kartengrundlage	Grundlagendaten von Geo-Information Bremen