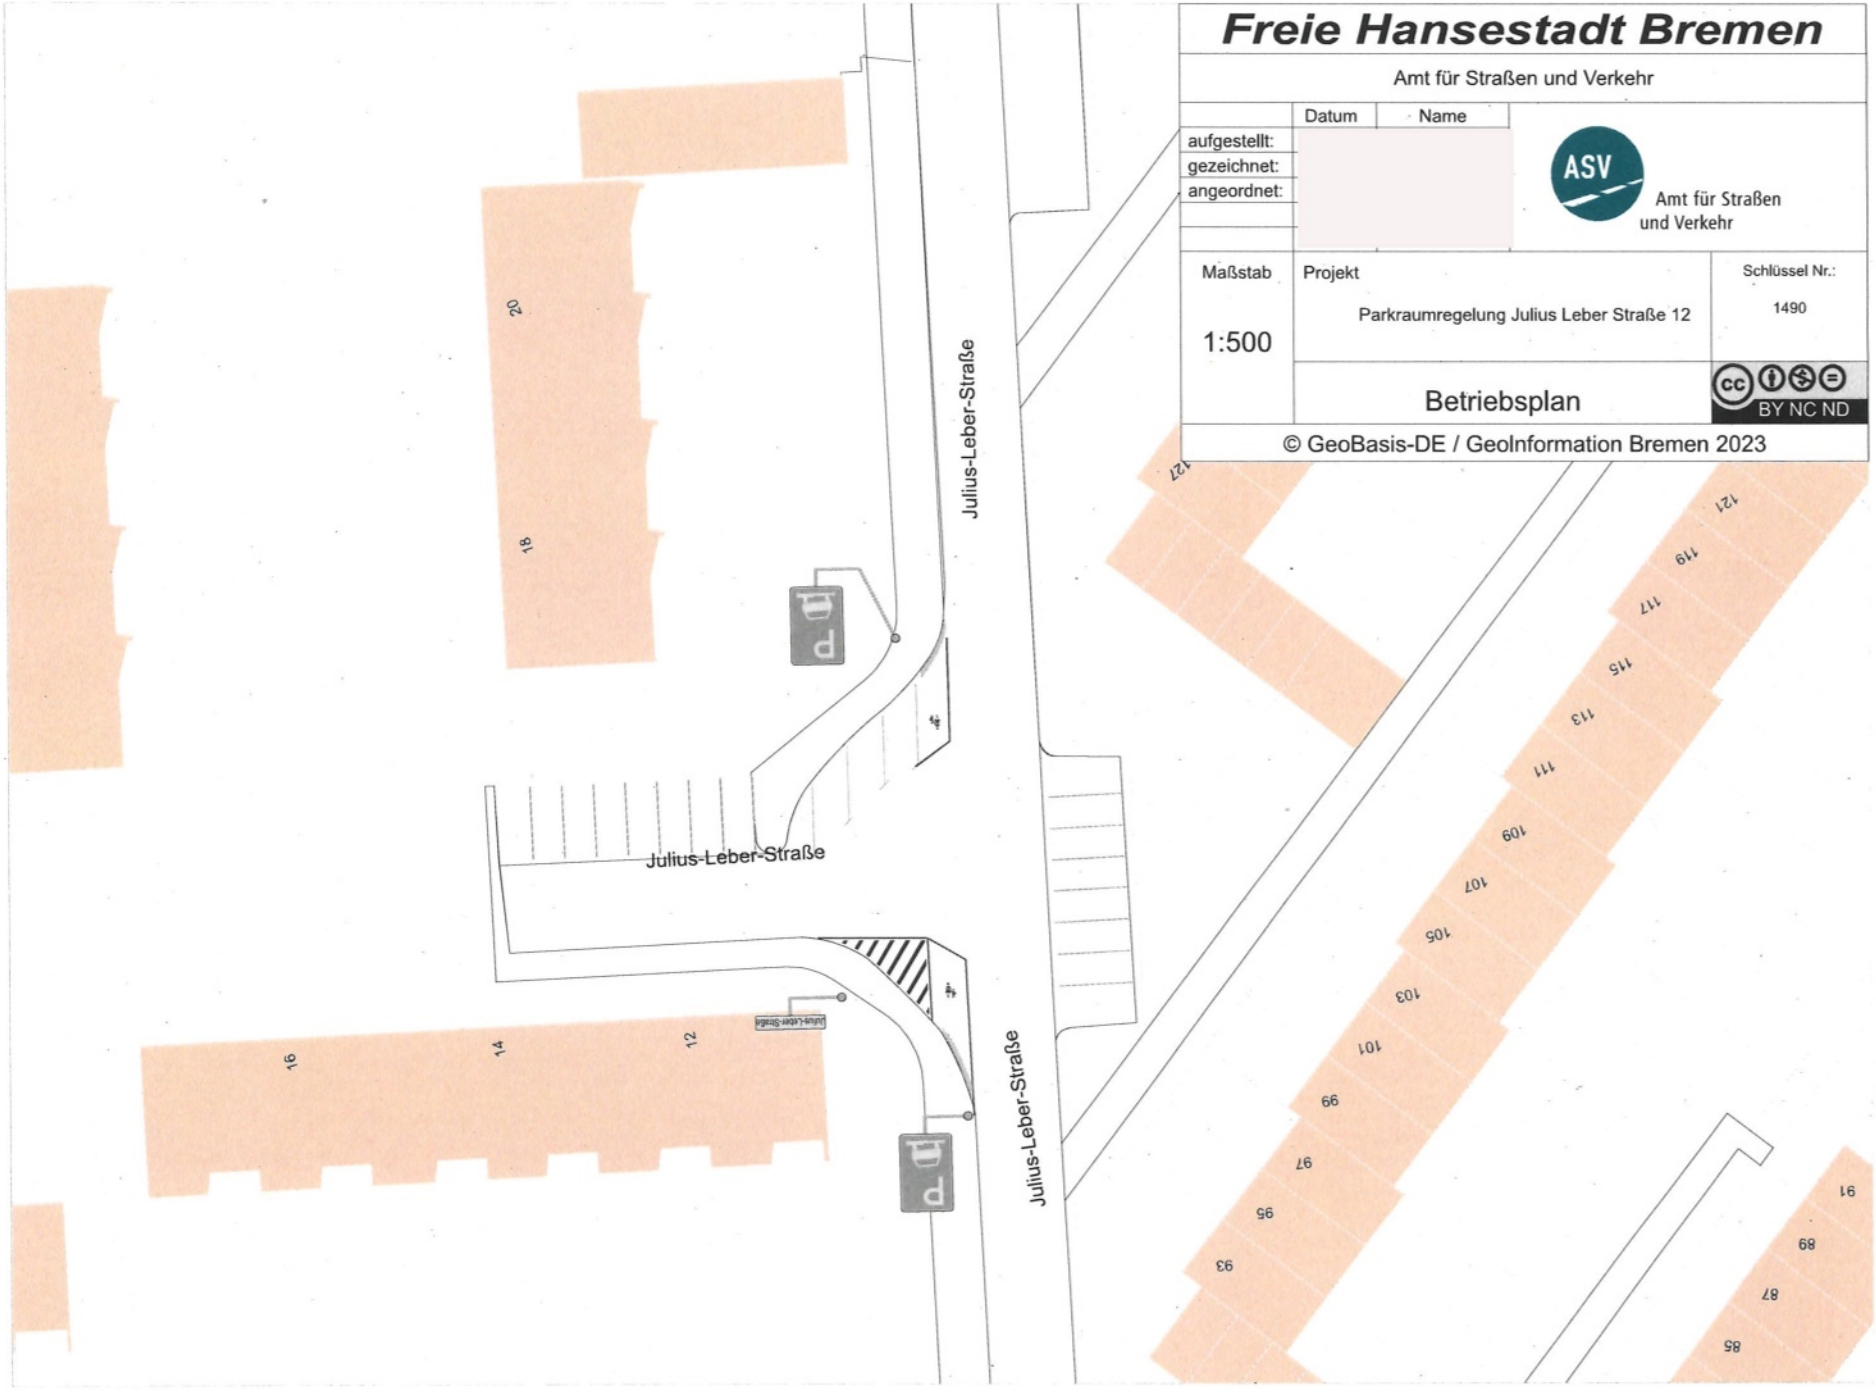

Freie Hansestadt Bremen

Amt für Straßen und Verkehr

	Datum	Name
aufgestellt:		
gezeichnet:		
angeordnet:		

ASV Amt für Straßen und Verkehr

Maßstab	Projekt	Schlüssel Nr.:
1:500	Parkraumregelung Julius Leber Straße 12	1490
	Betriebsplan	

CC BY NC ND

© GeoBasis-DE / GeoInformation Bremen 2023