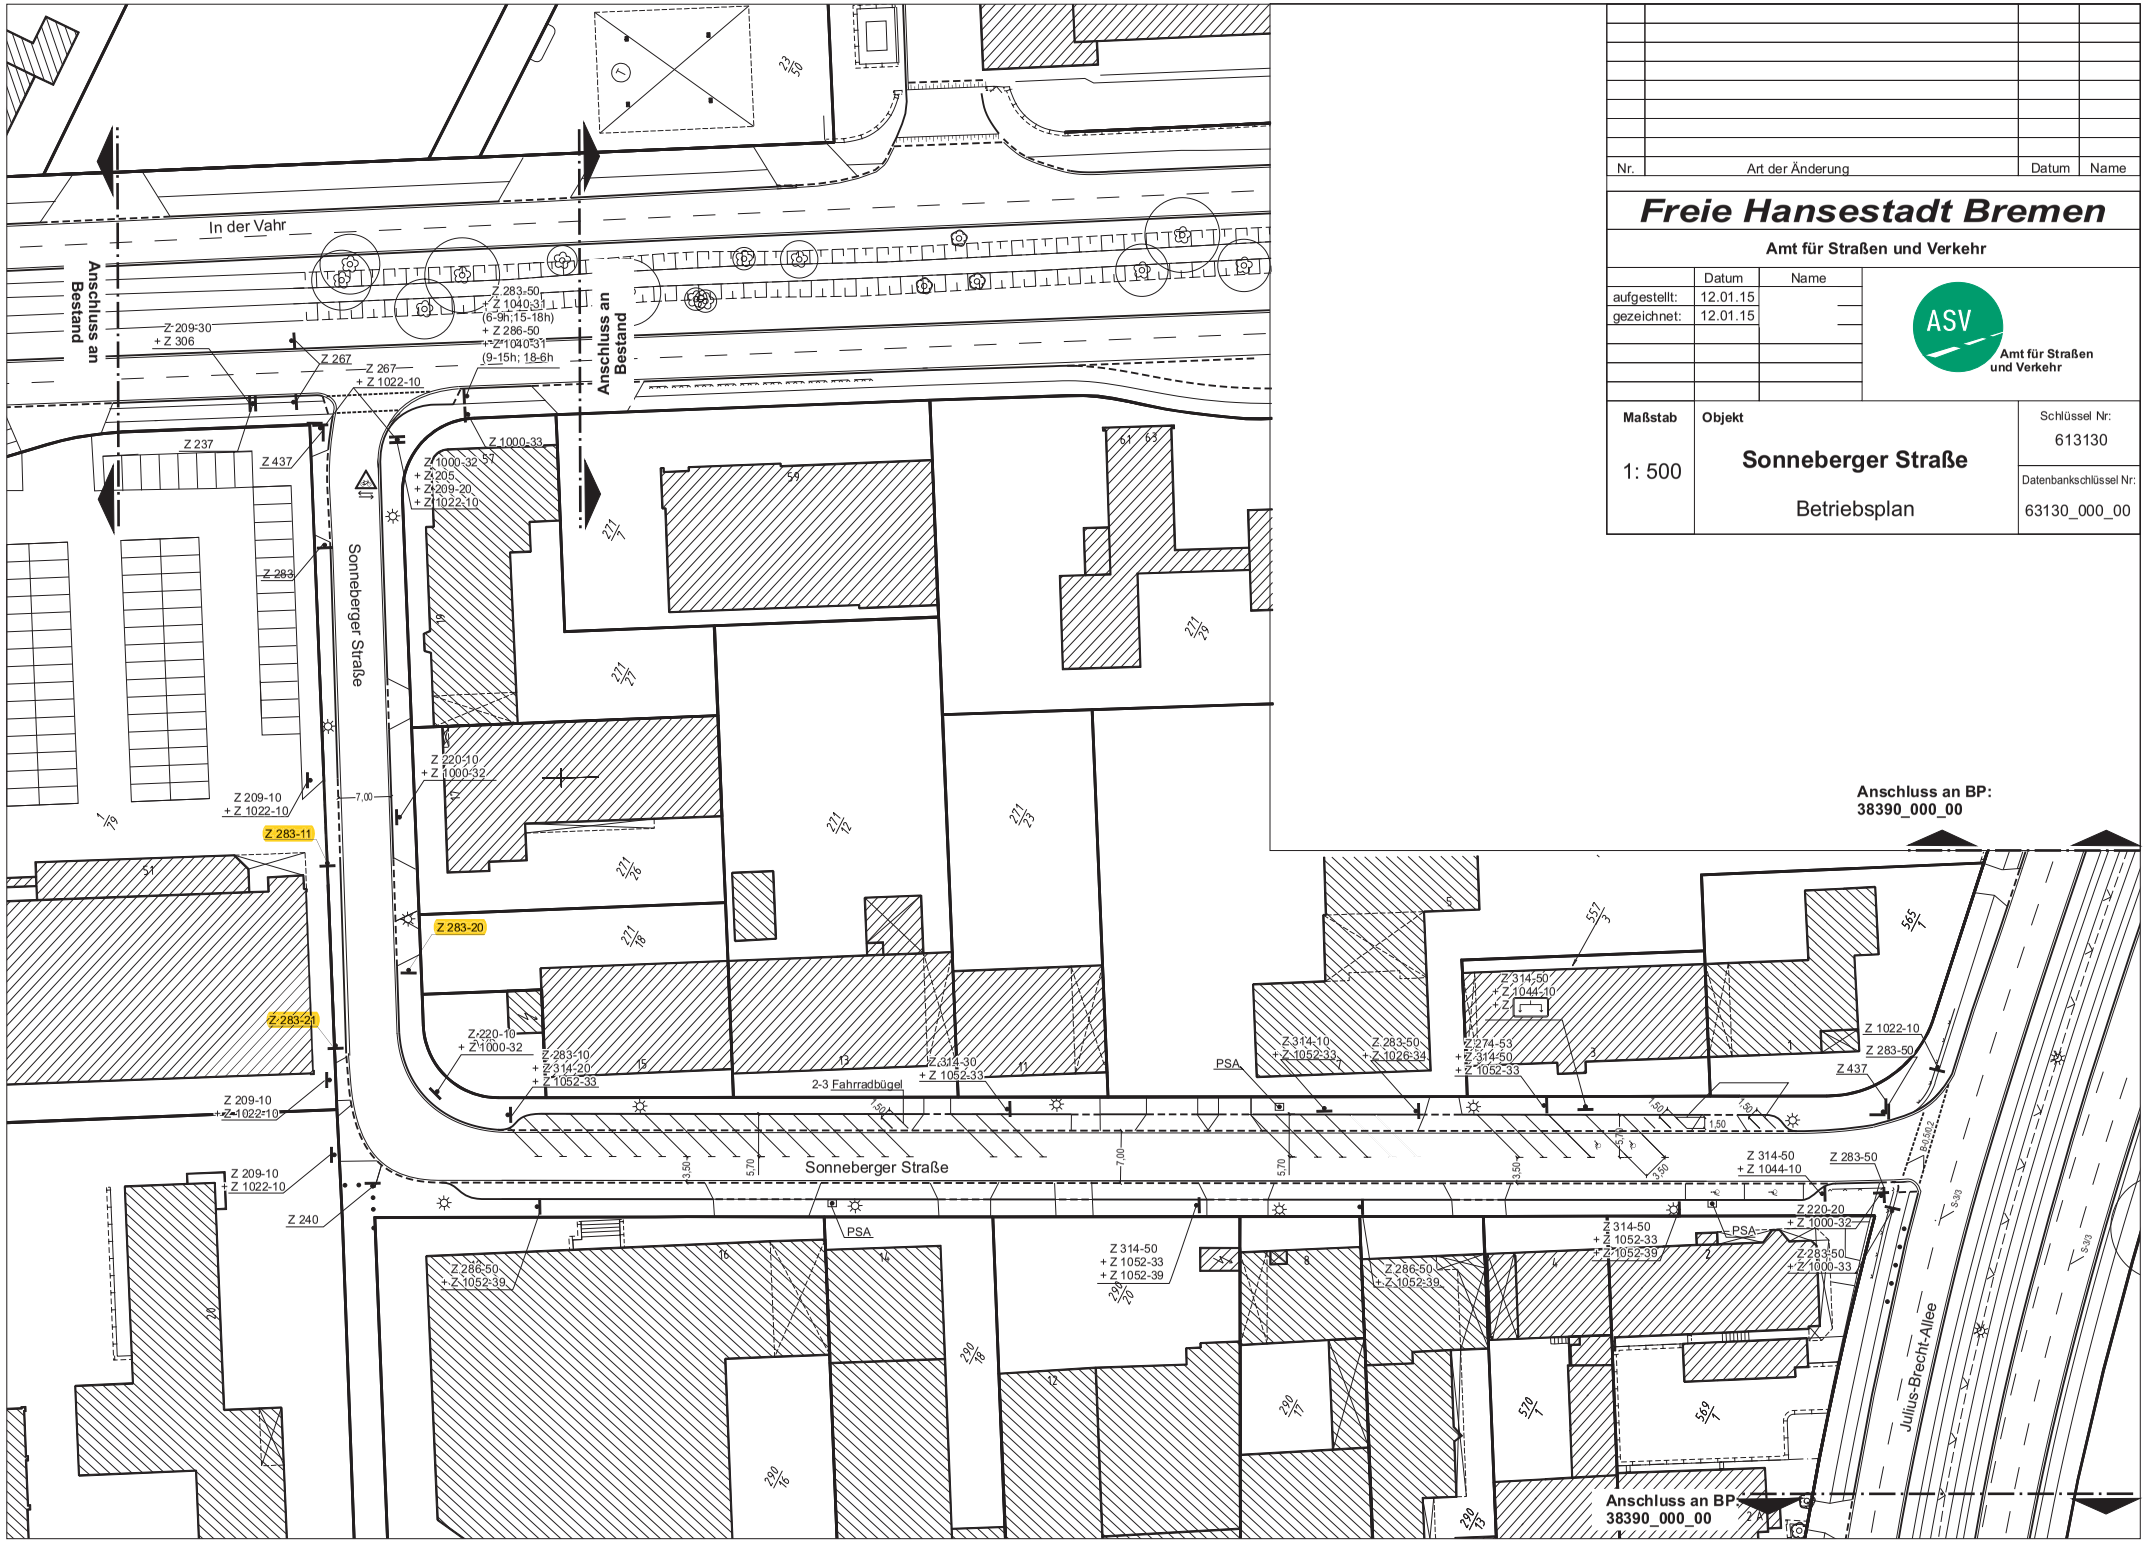

Nr.	Art der Änderung	Datum	Name

Freie Hansestadt Bremen

Amt für Straßen und Verkehr

	Datum	Name
aufgestellt:	12.01.15	
gezeichnet:	12.01.15	

ASV Amt für Straßen und Verkehr

Maßstab	Objekt	Schlüssel Nr:
1: 500	**Sonneberger Straße** Betriebsplan	613130 Datenbankschlüssel Nr: 63130_000_00