


- Erschließung über
 - nördlich Fahrradstraße
 - Gumbinnenweg Ausbau als Mischverkehrsfläche
- Anbindung an übergeordnetes Fuß-, Radwege und Straßennetz.
- Einbindung Neuplanung ÖPNV Straßenbahnhaltestelle

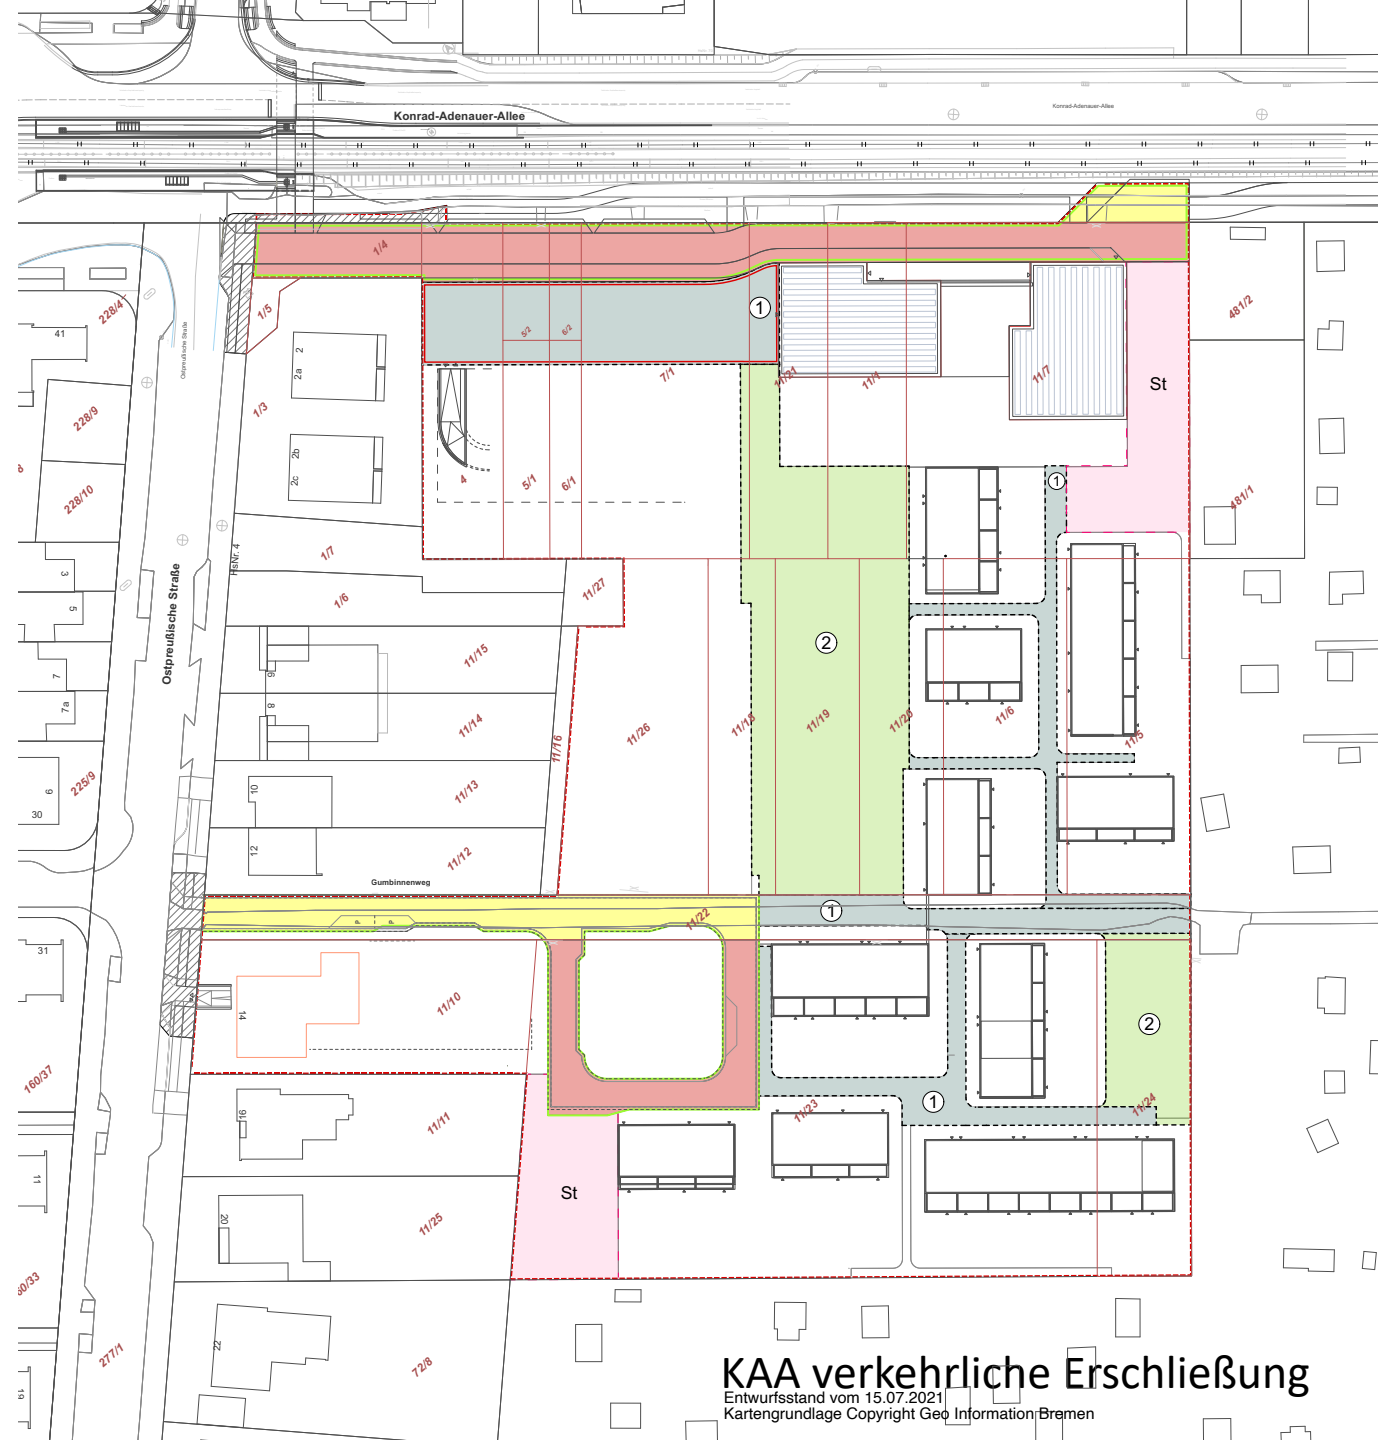


- Nutzungszuordnungen



Konrad-Adenauer-Allee

Haltestelle Barbarossastraße

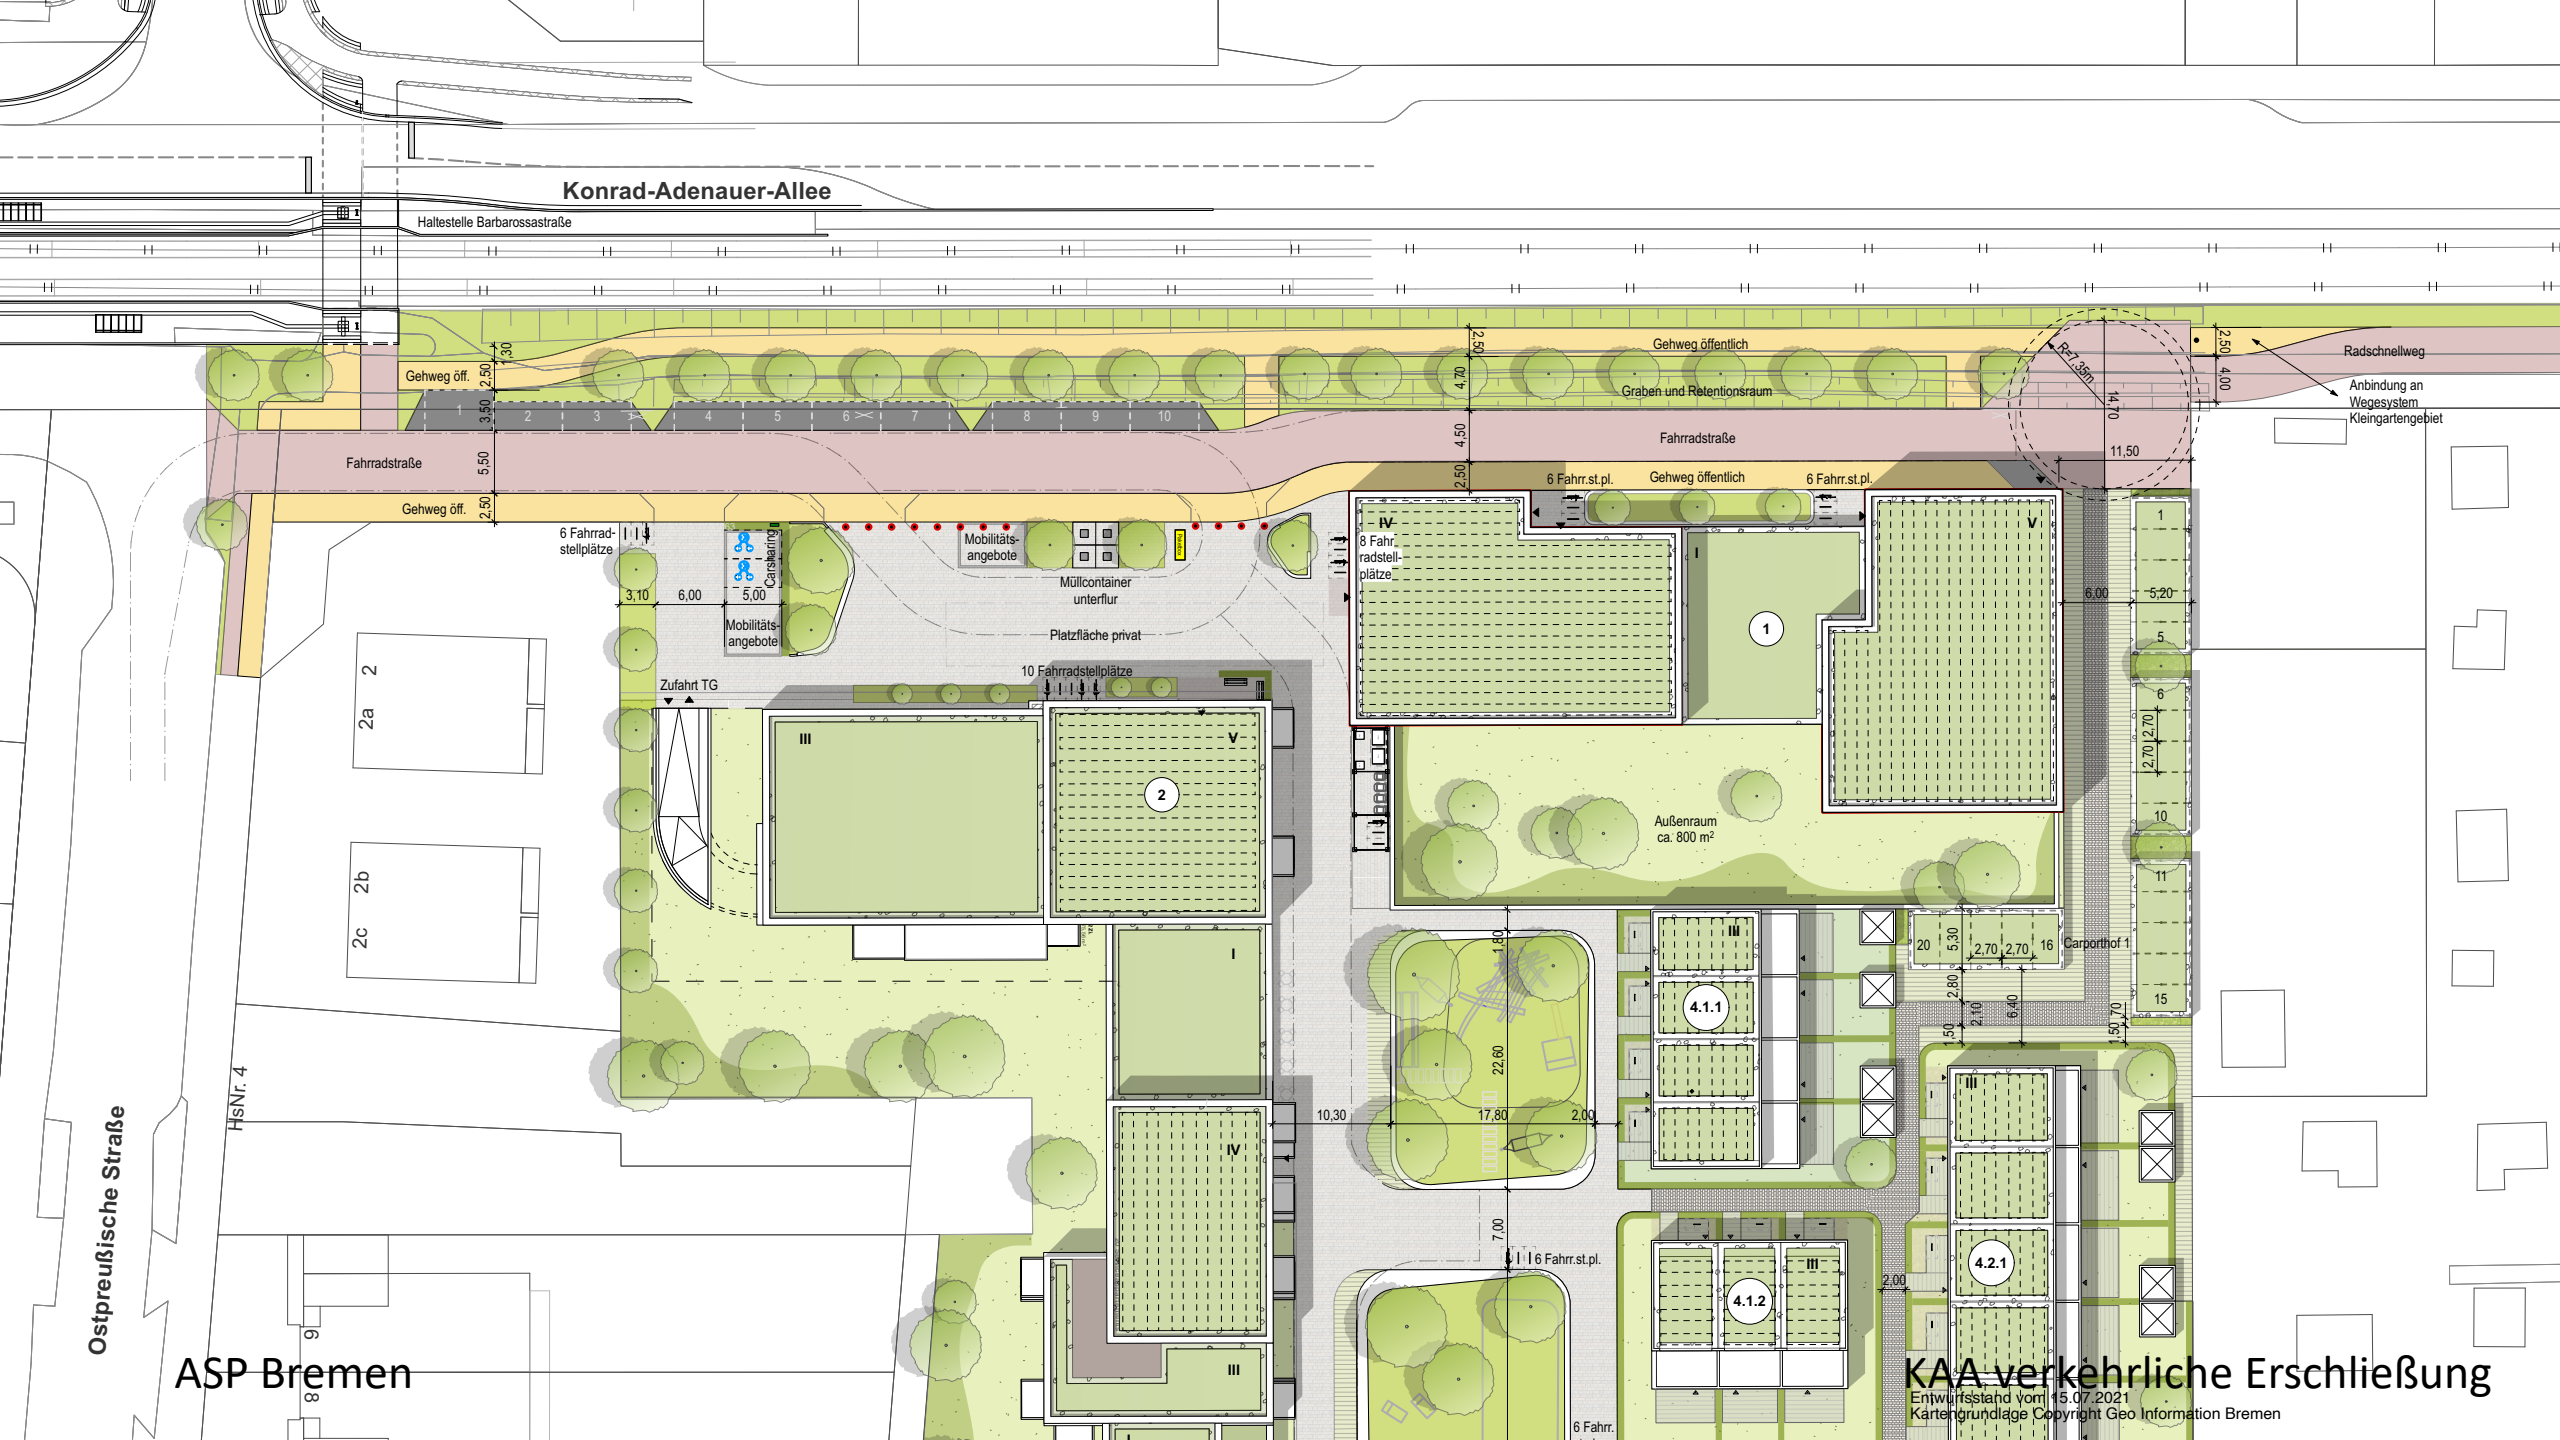


Ostpreußische Straße

HsNr. 4

ASP Bremen

KAA verkehrliche Erschließung

Entwurfsstand vom 15.07.2021
Kartengrundlage Copyright Geo Information Bremen

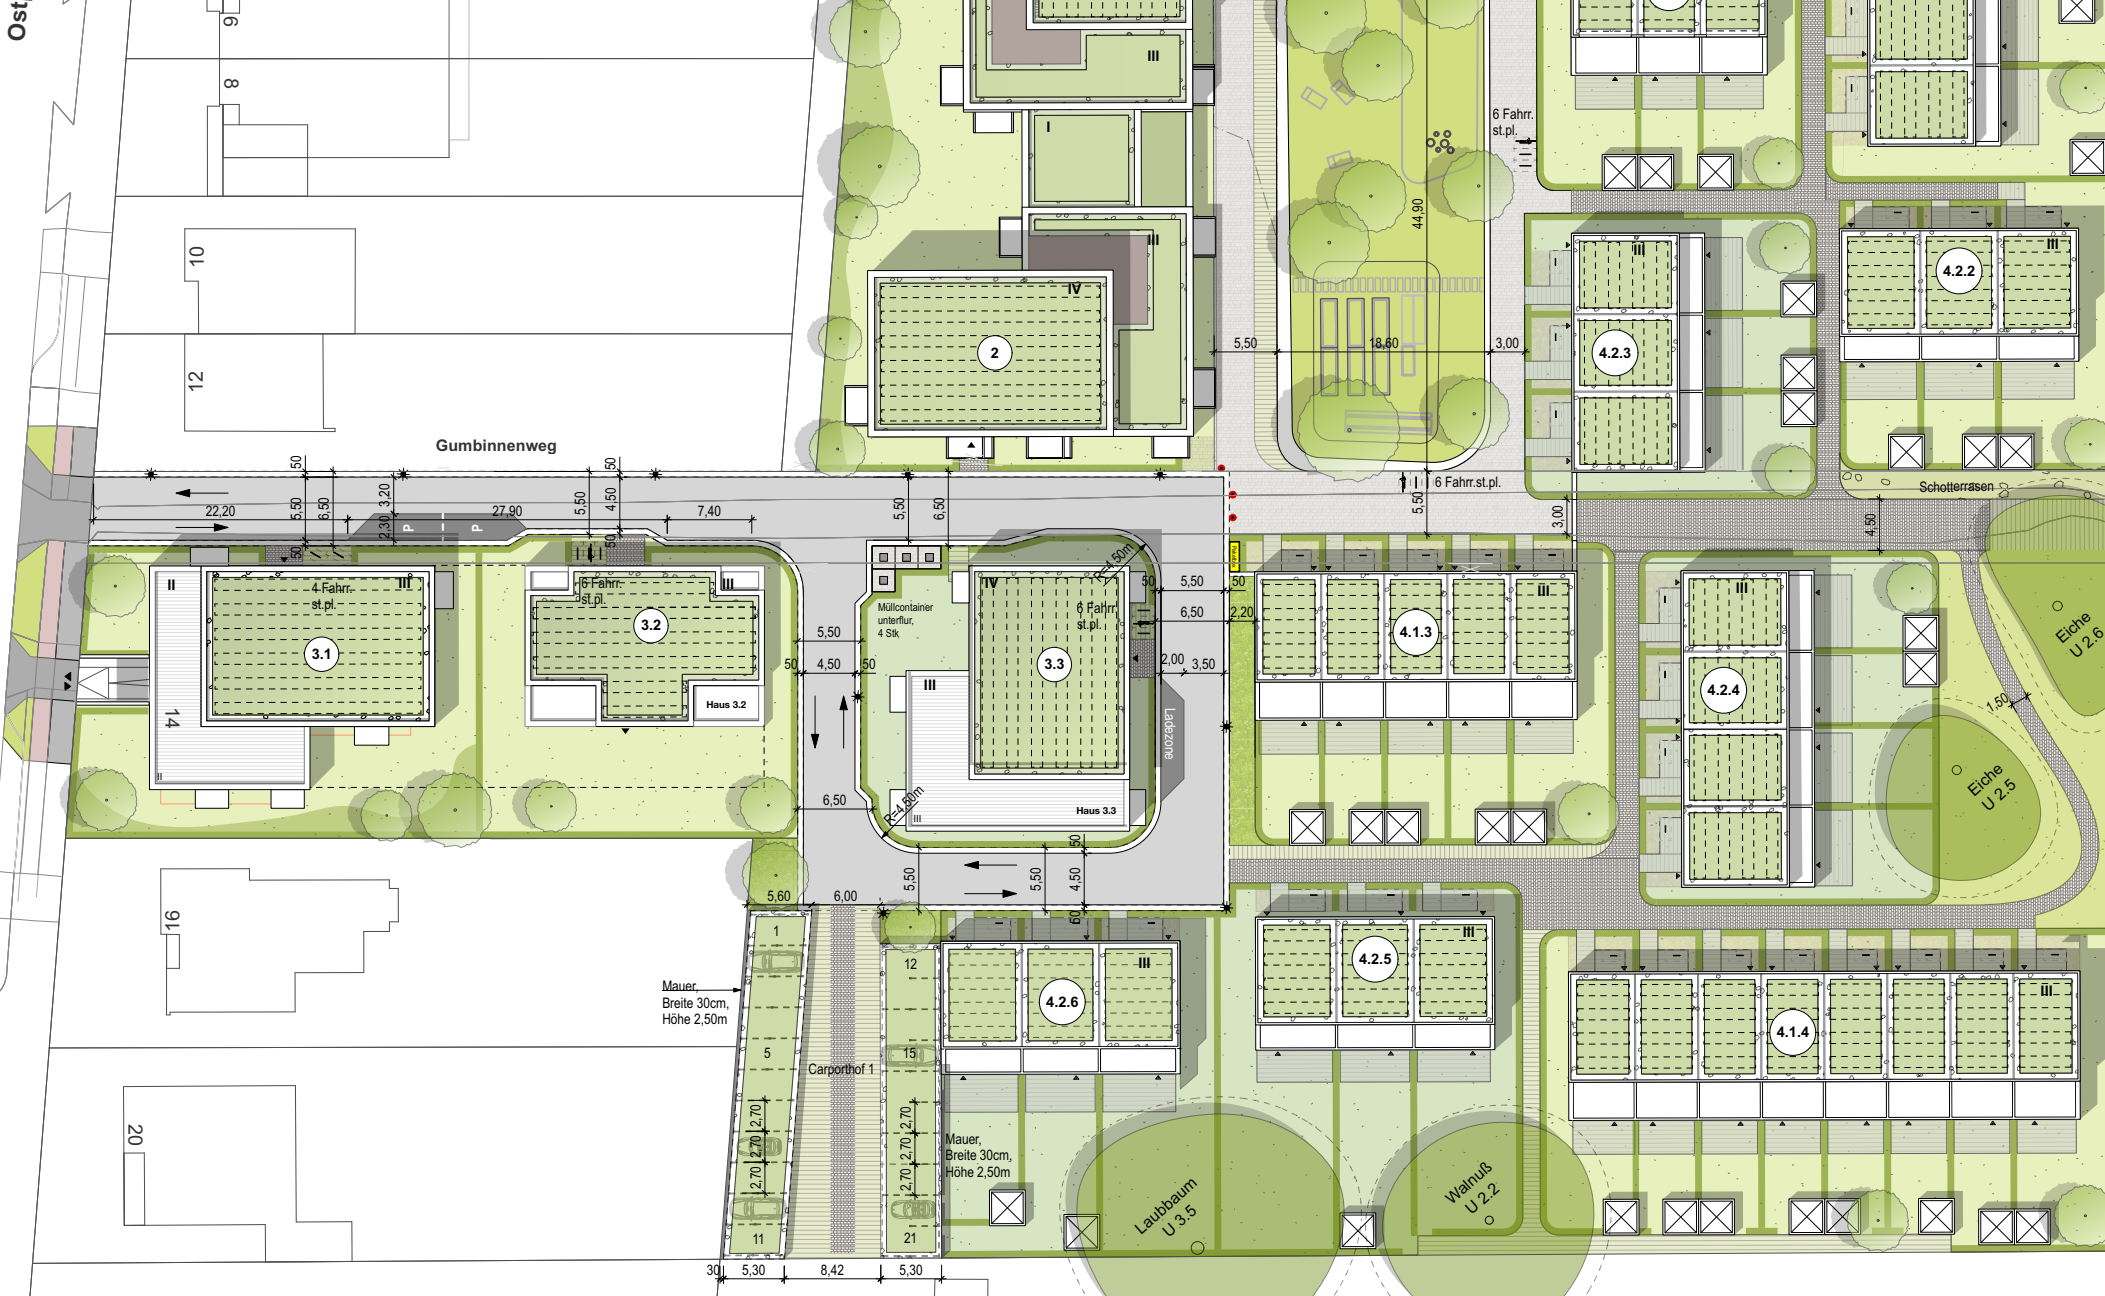

Gumbinnenweg

4 Fahrst. pl.

6 Fahrst. pl.

6 Fahrst. pl.

6 Fahrst. pl.

6 Fahrst. pl.

14

3.2

3.3

4.1.3

4.2.4

Eiche U 2.5

Eiche U 2.6

16

Mauer, Breite 30cm, Höhe 2,50m

Carport Hof 1

4.2.6

4.2.5

4.1.4

Laubbaum U 3.5

Walnuss U 2.2

Mauer, Breite 30cm, Höhe 2,50m


30

5,30

8,42

5,30

- Nachweis öffentliche Besucherstellplätze

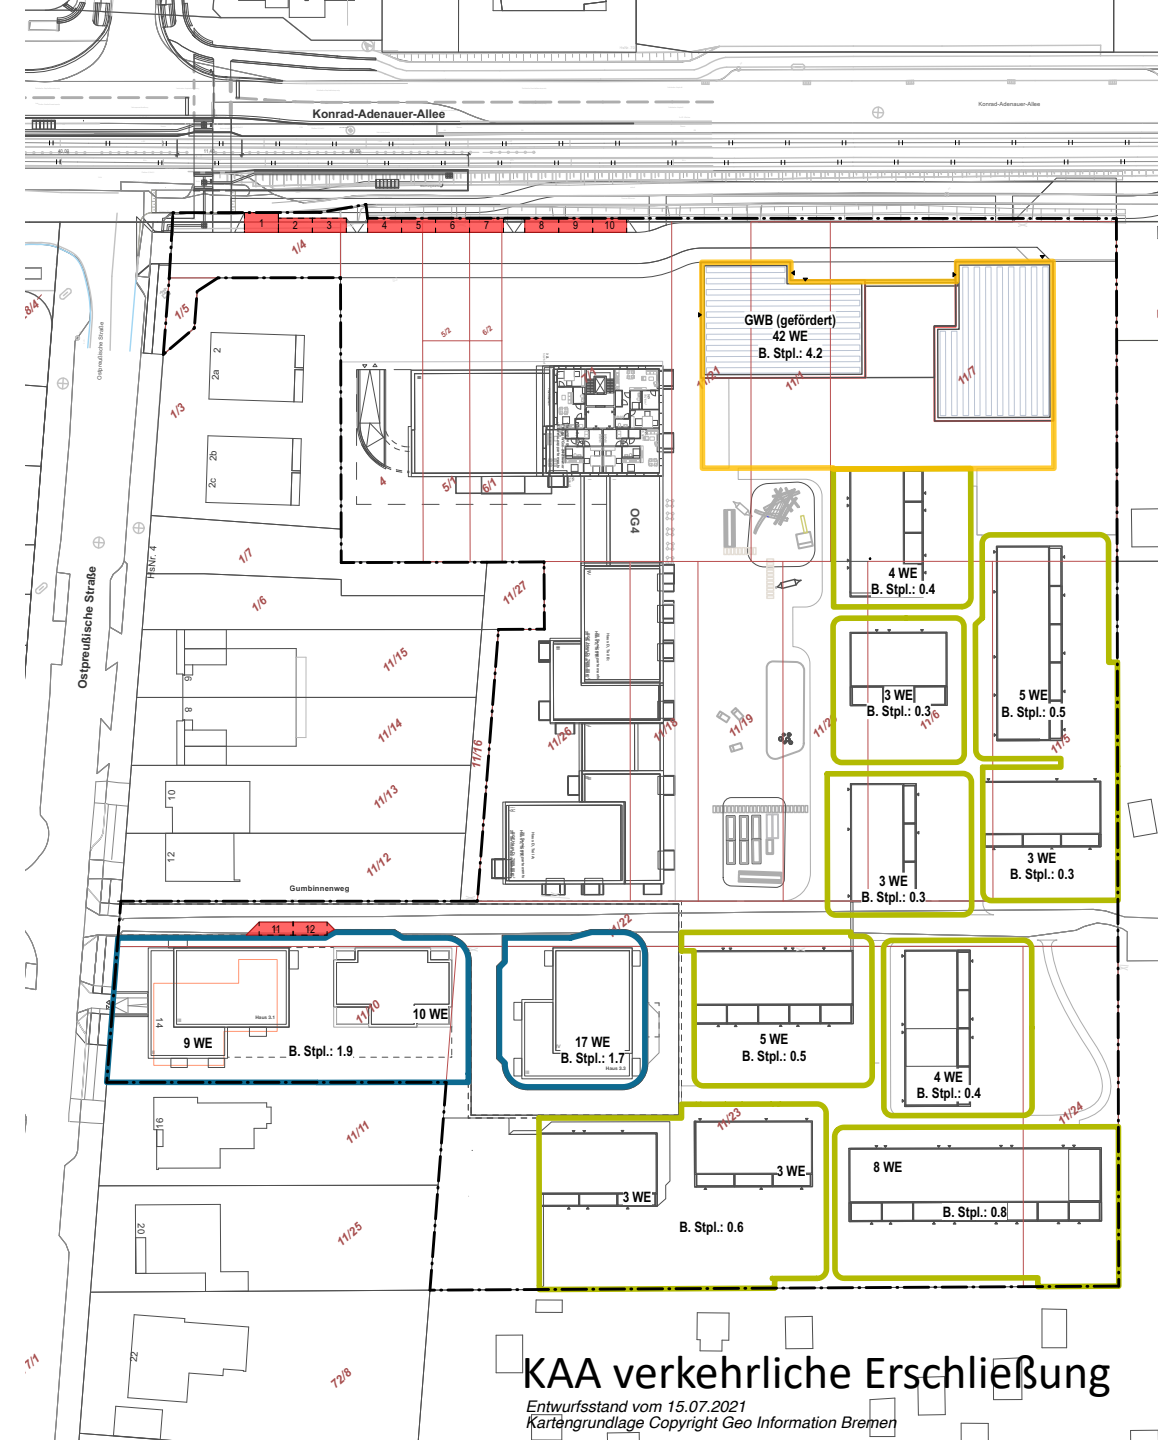

ASP Bremen

KAA verkehrliche Erschließung

Entwurfsstand vom 15.07.2021
Kartgrundlage Copyright Geo Information Bremen

- Nachweis Fahrradabstellplätze
baurechtlich
Besucher

