


Ausbauquerschnitt B
Achse D02 Station 0+034,917

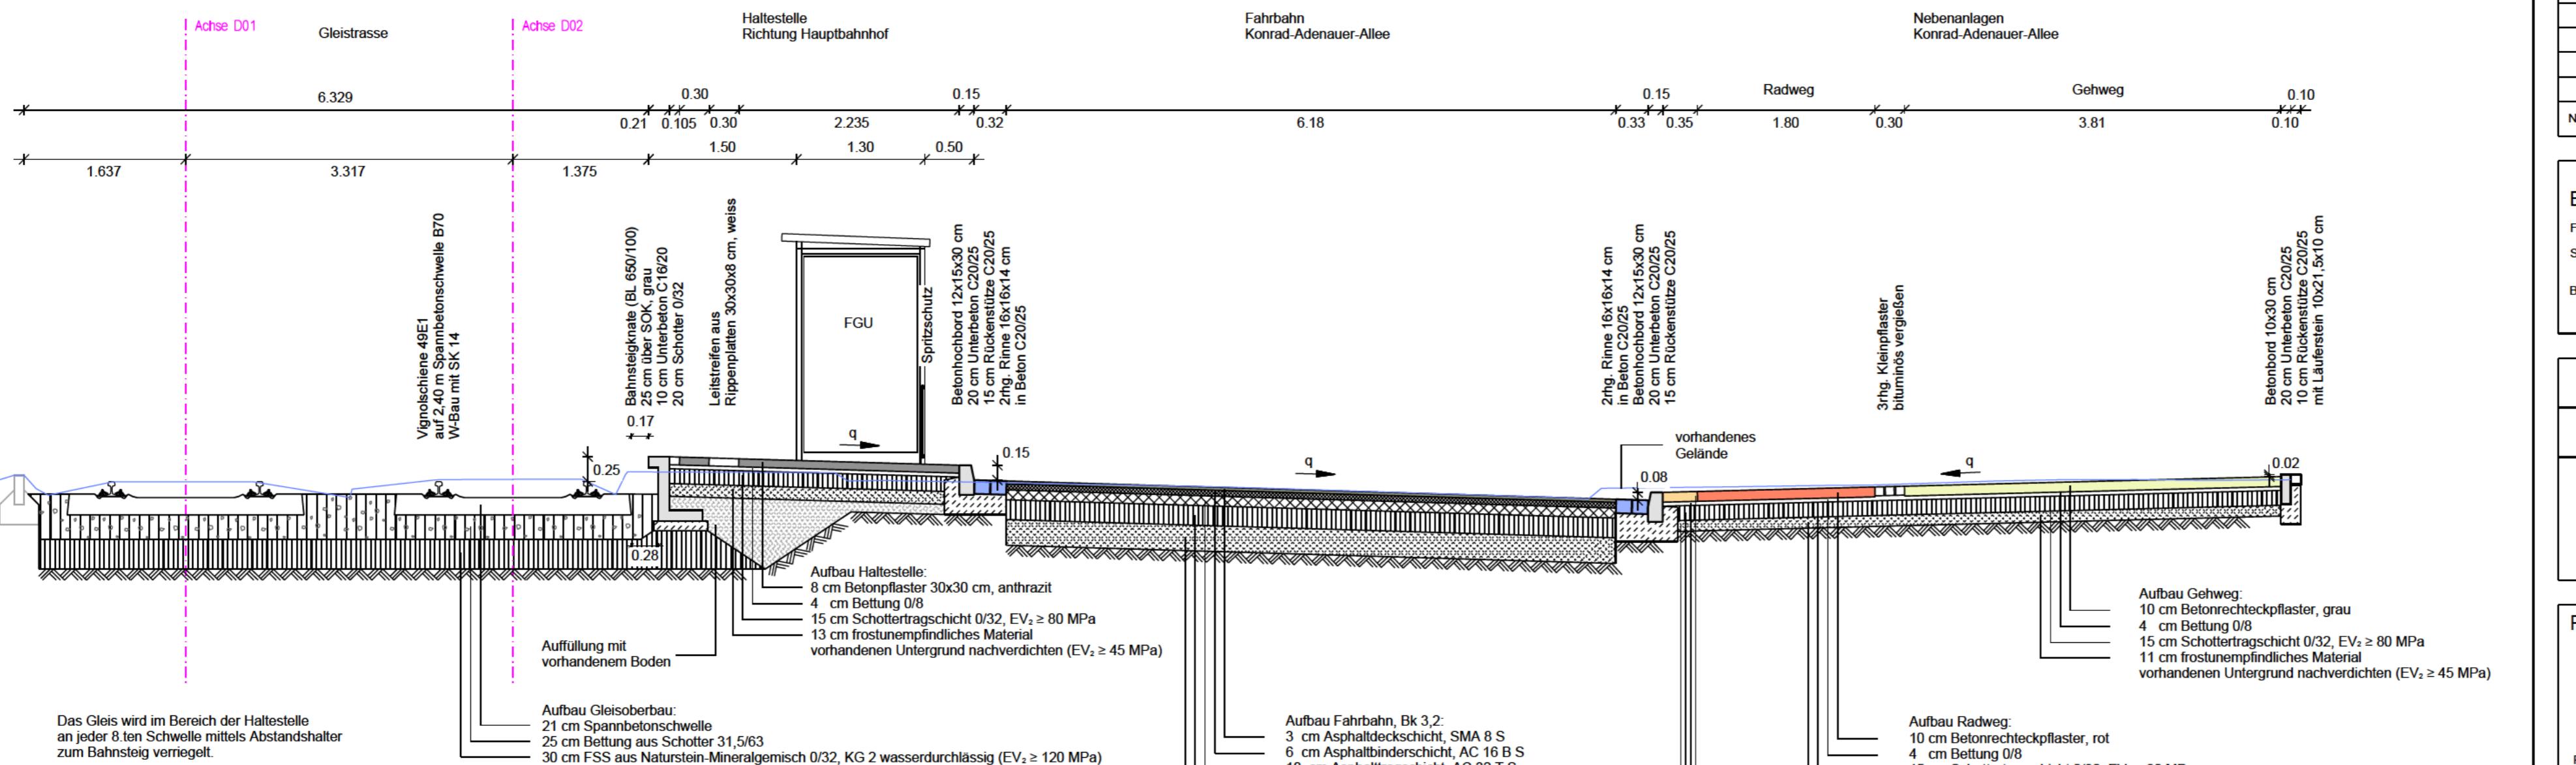

Nr.	Art der Änderung	Datum	bearbeitet

Bremer Straßenbahn AG
Flughafendamm 12, 28199 Bremen, Telefon 0421 / 55 96-0
Straßenbahntechnisch einverstanden
Bremen, den 20.02.2024

BSAG

gez. i.A. [REDACTED] überprüft
gez. [REDACTED] Betriebsleitung gemäß BOStrab

Freie Hansestadt Bremen
Bau und Vermietung von Nahverkehrsanlagen
Betrieb gewerblicher Art
Bremen, den 11.04.2024

gez. i.A. [REDACTED] Projektleitung (überprüft)
gez. i.A. [REDACTED] Abteilungsleitung
gez. [REDACTED] Amtsleitung (ASV)

Projekt : Haltestelle Barbarossastraße
Entwurfsplanung
Ausbauquerschnitt B
Planungsstand 14.11.2023 Datum der Planausgabe 24.04.2024

Abt. / FB	INFRASTRUKTURPLANUNG	
bearb./Datum	E33 [REDACTED] 11/2023	
geprüft/Datum	E3 [REDACTED]	
Dateien	230220-AQ B_V1	Anlage/ Az.
Projektordnner	001-Barbarossastrasse	Anlage - Nr. : 4.2
Maßstab	1 : 50	Kartengrundlage

Vermessung aus 12/2022:
Ingenieurbüro Bruns
ALK-Daten aus 2016:
Geo-Information Bremen