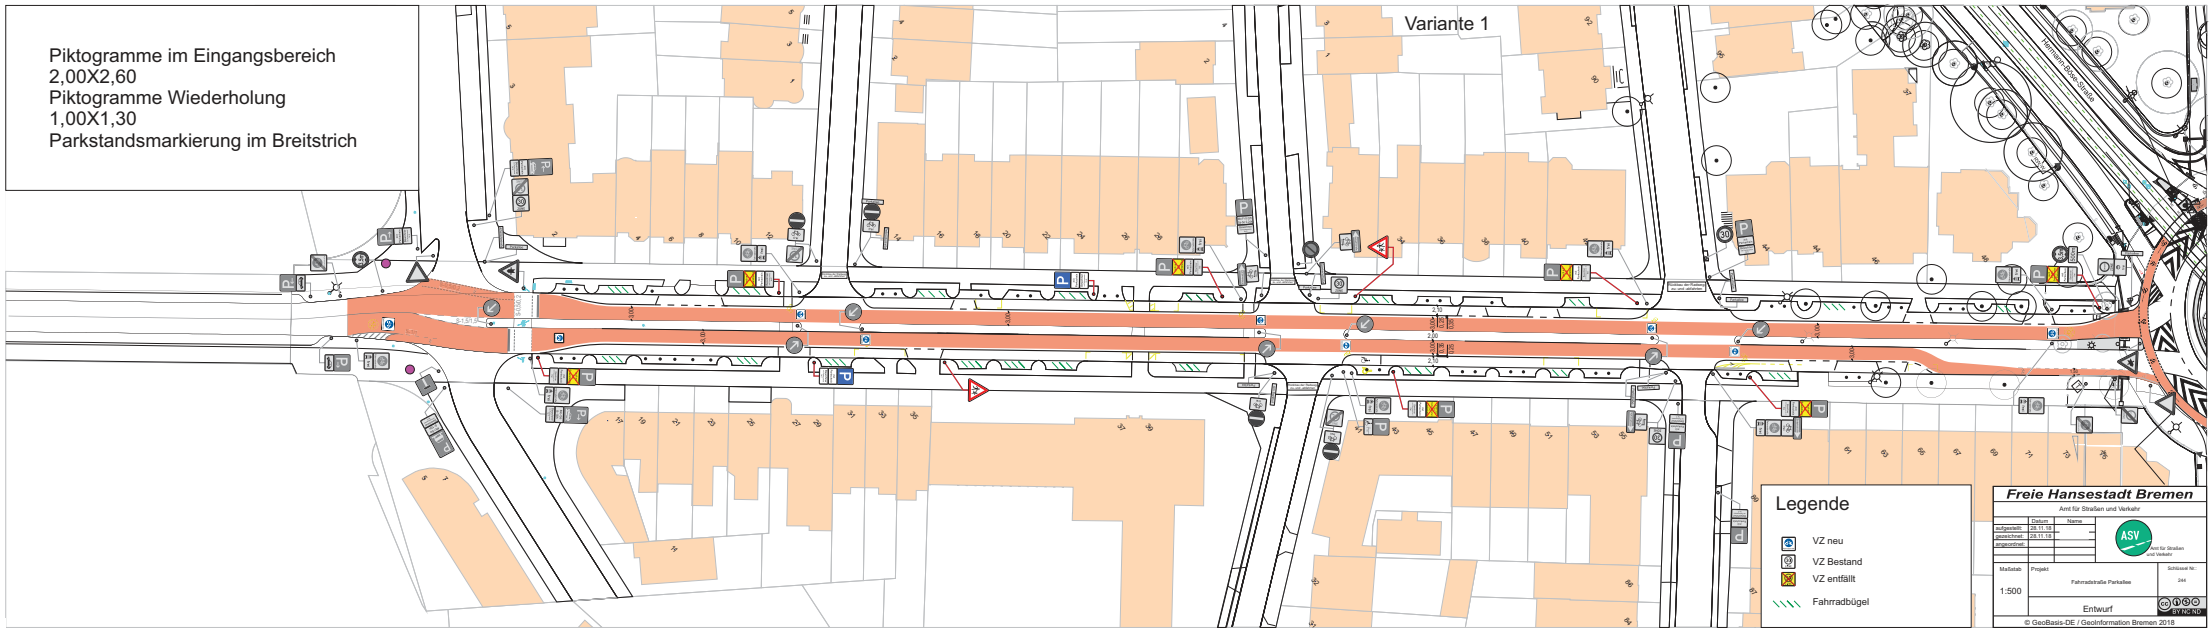Piktogramme im Eingangsbereich
2,00X2,60
Piktogramme Wiederholung
1,00X1,30
Parkstandsmarkierung im Breitstrich