







BREMEN - NEUE VAHR
VOLKSSCHULE 3. NACHBARSCHAFT
VORENTWURF 1:200

Wunderplan
Gepf. 1934
Brem. Nr. 37/34
I. Bauaufsichtungsamt
in Verbindung mit
M. Müller

Denkmalpflege



ACHTERKAMPFLEET

II B. 7.


PAUSENPLATZ

SCHULGARTEN

9 Bauhallgröße
100 m x 20 m
1934

Hochbauamt Bremen
Müller
EG

GRUNDRISS ERDGESCHOSS

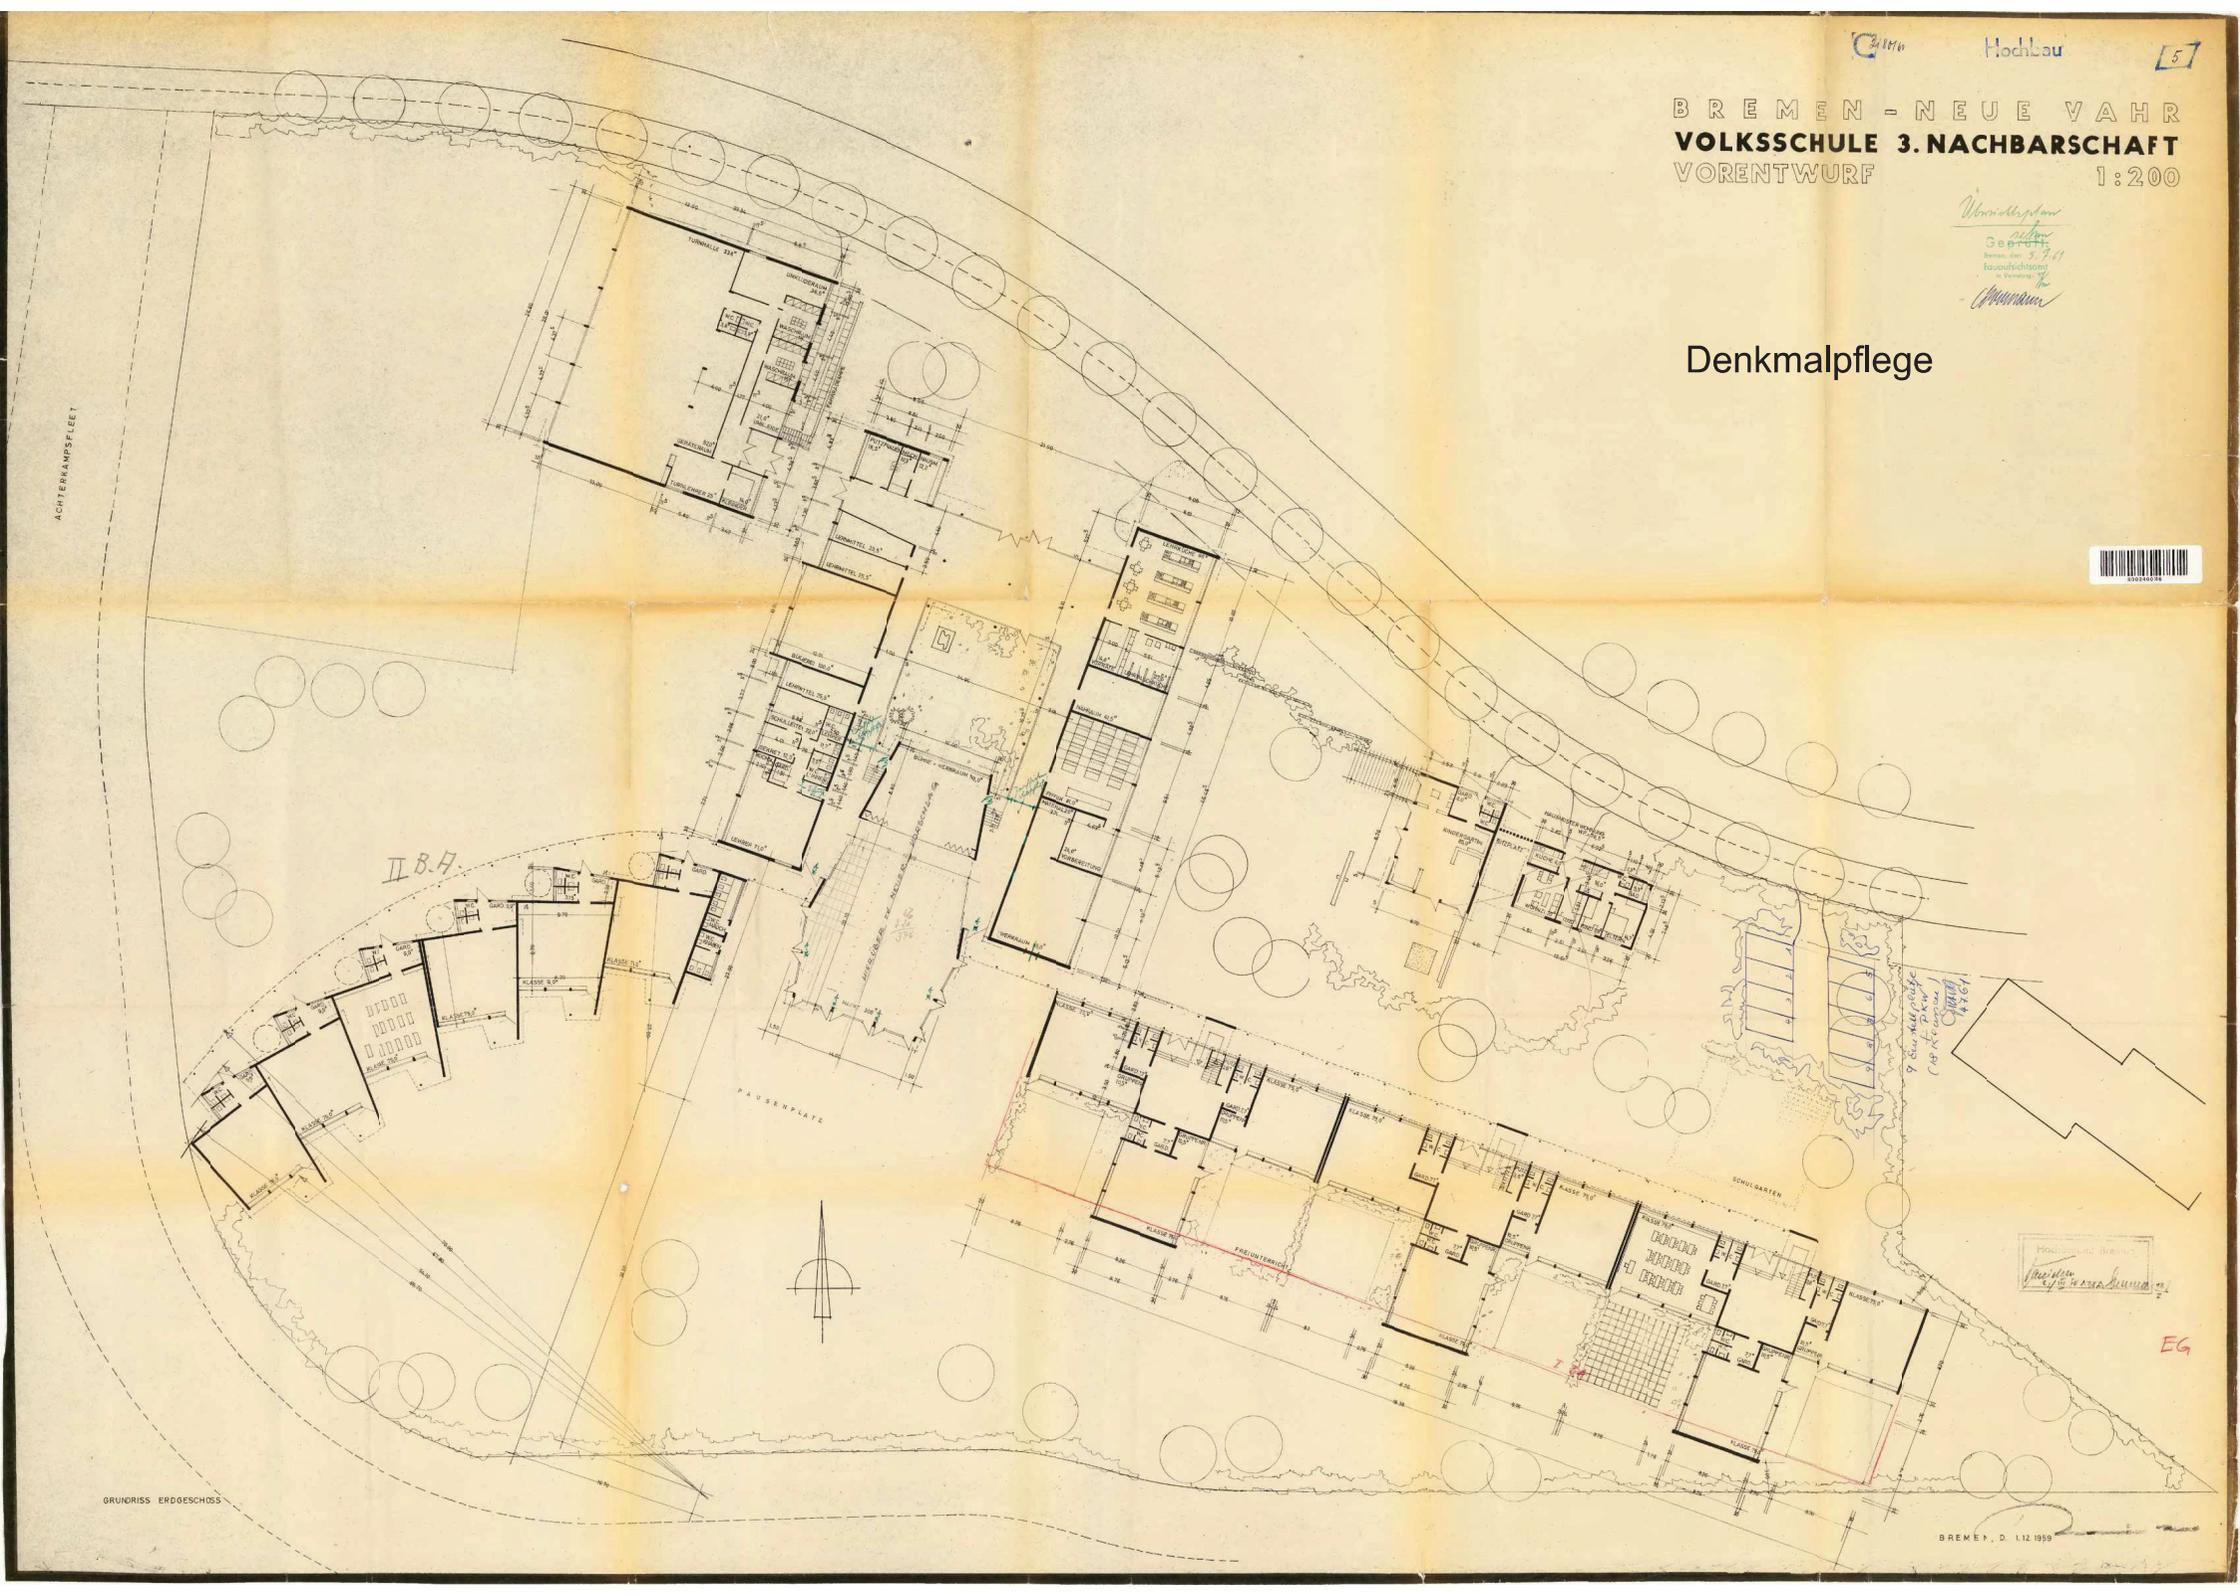




Einzelgehölze (mit Nr.)

- geschützter Baum
- nicht geschützter Baum



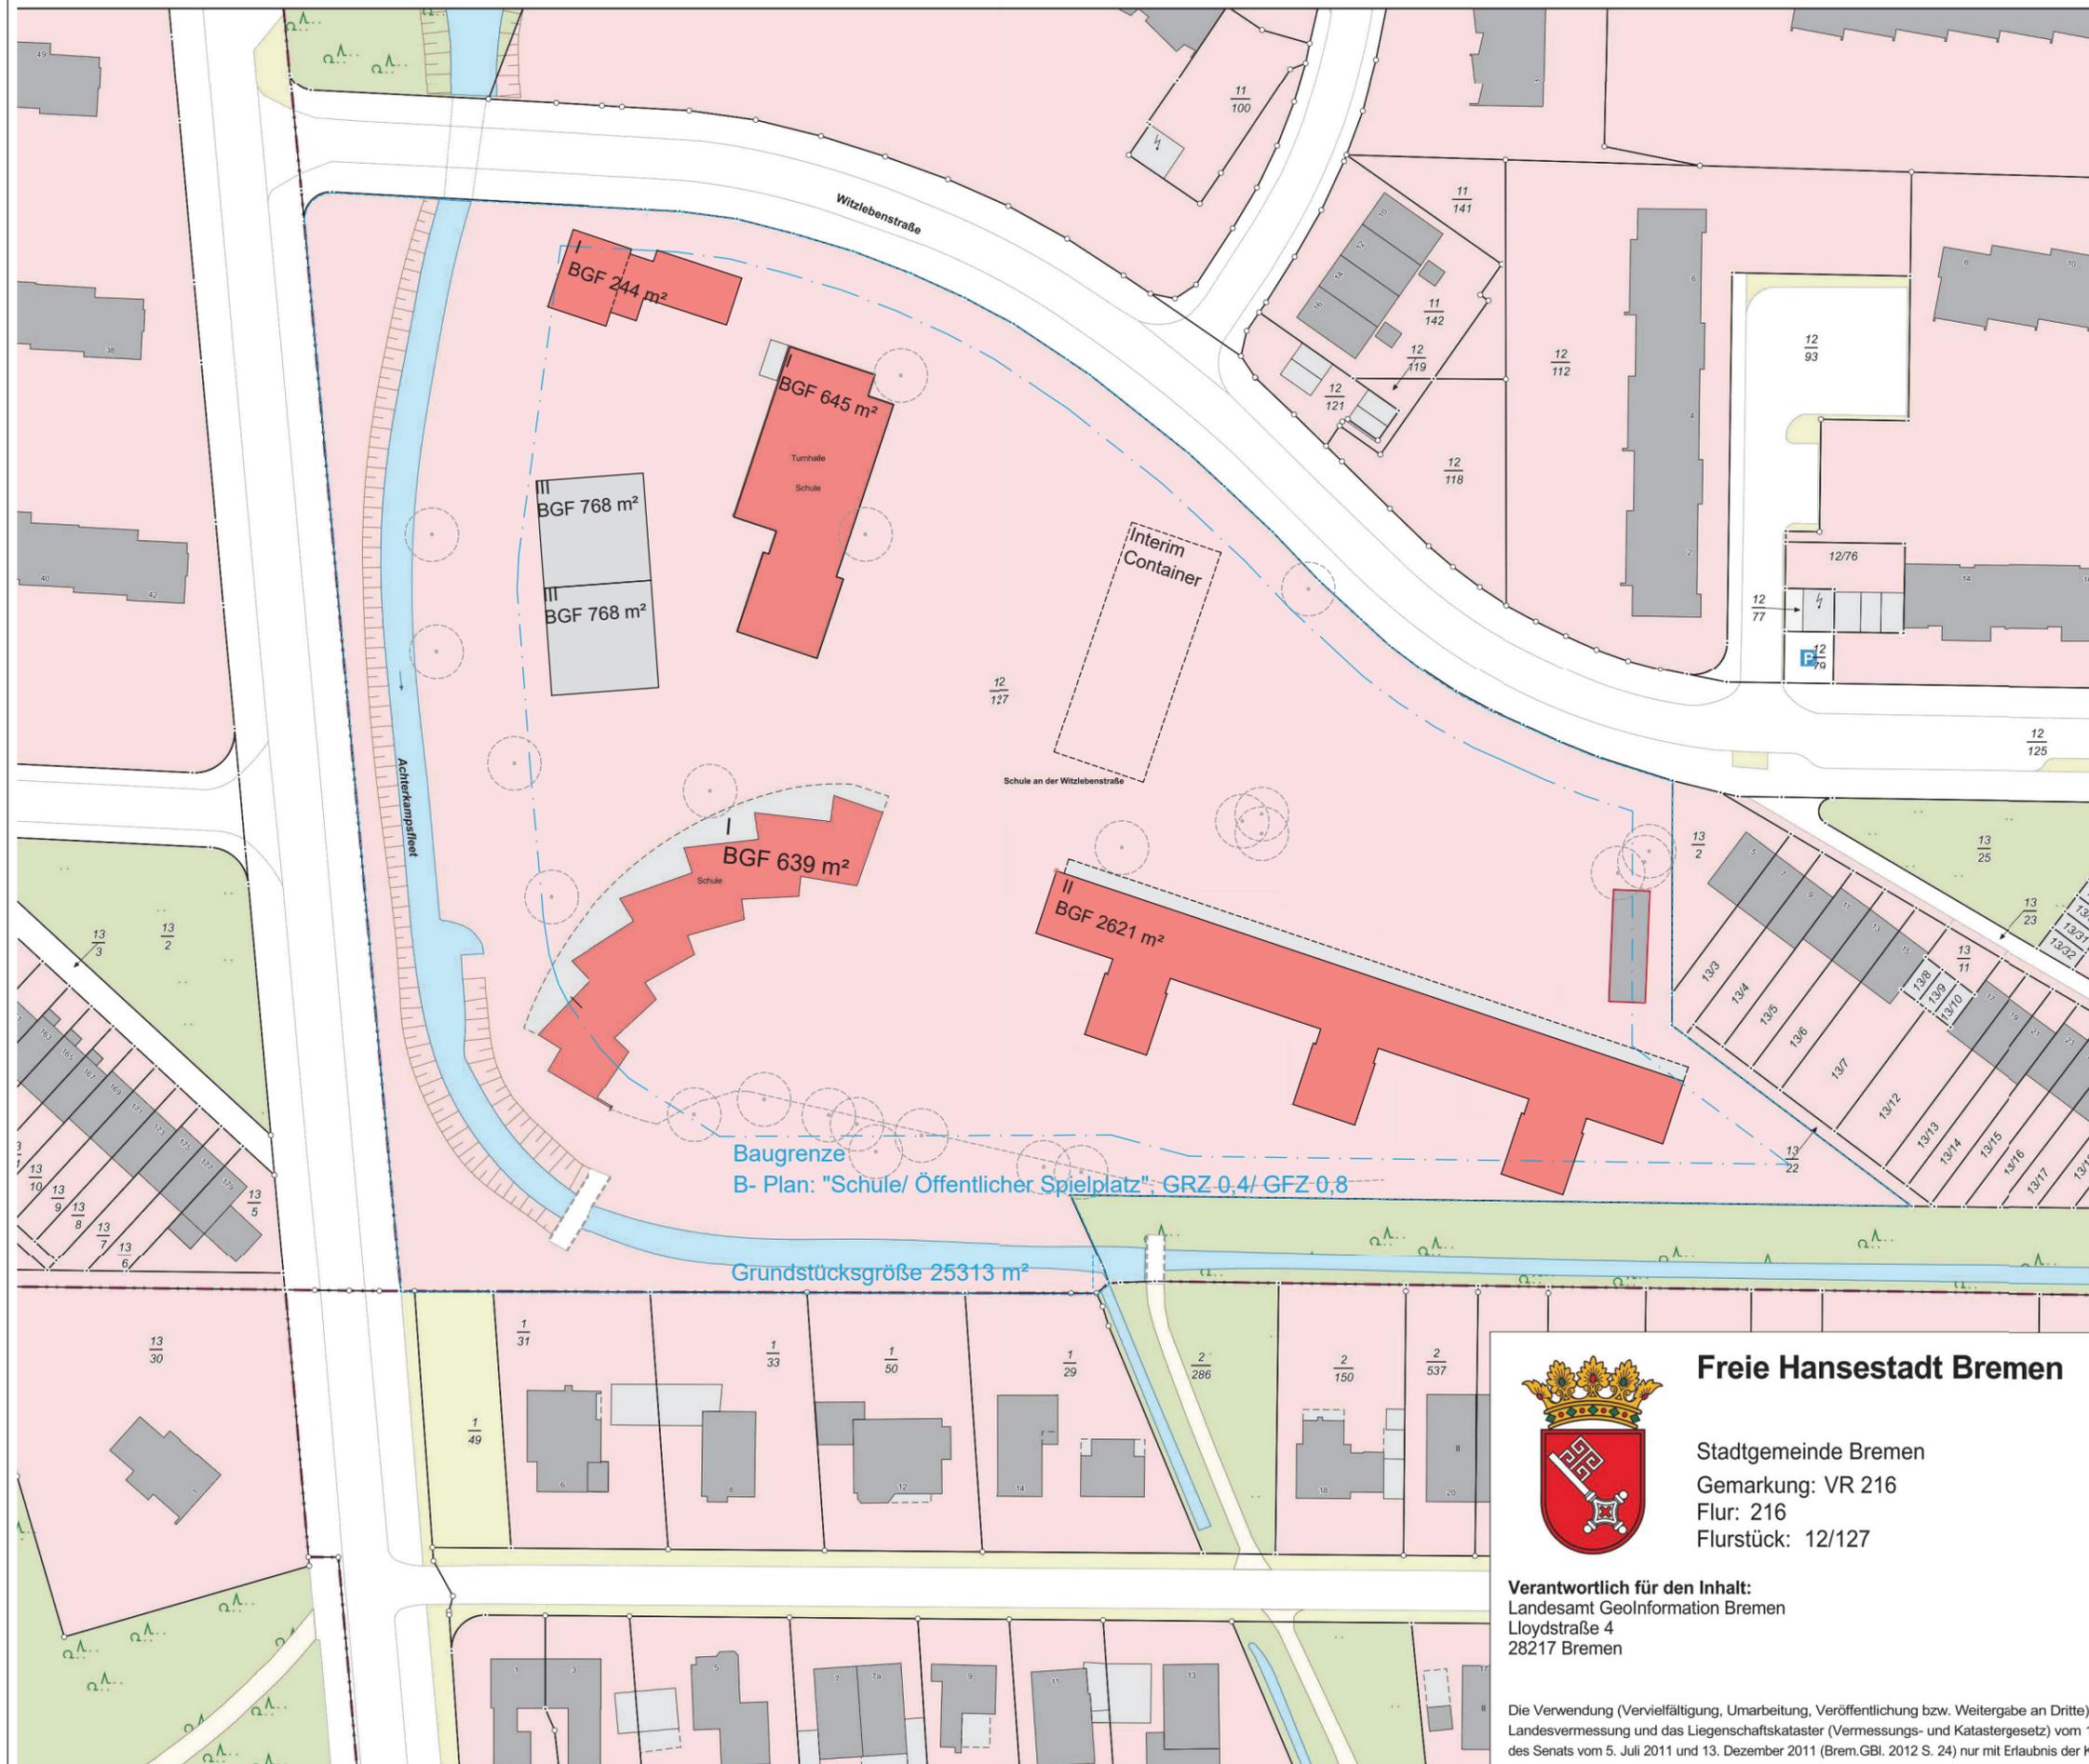

Freie Hansestadt Bremen




Stadtgemeinde Bremen
 Gemarkung: VR 216
 Flur: 216
 Flurstück: 12/127

Verantwortlich für den Inhalt:
 Landesamt Geoinformation Bremen
 Lloydstraße 4
 28217 Bremen

Die Verwendung (Vervielfältigung, Umarbeitung, Veröffentlichung bzw. Weitergabe an Dritte) Landesvermessung und das Liegenschaftskataster (Vermessungs- und Katastergesetz) vom 1. des Senats vom 5. Juli 2011 und 13. Dezember 2011 (Brem.GBl. 2012 S. 24) nur mit Erlaubnis der K...

Schule
An der Witzlebenstraße
 Ausbau zur Ganztagschule

Auftraggeber
 Immobilien Bremen AöR
 28215 Bremen

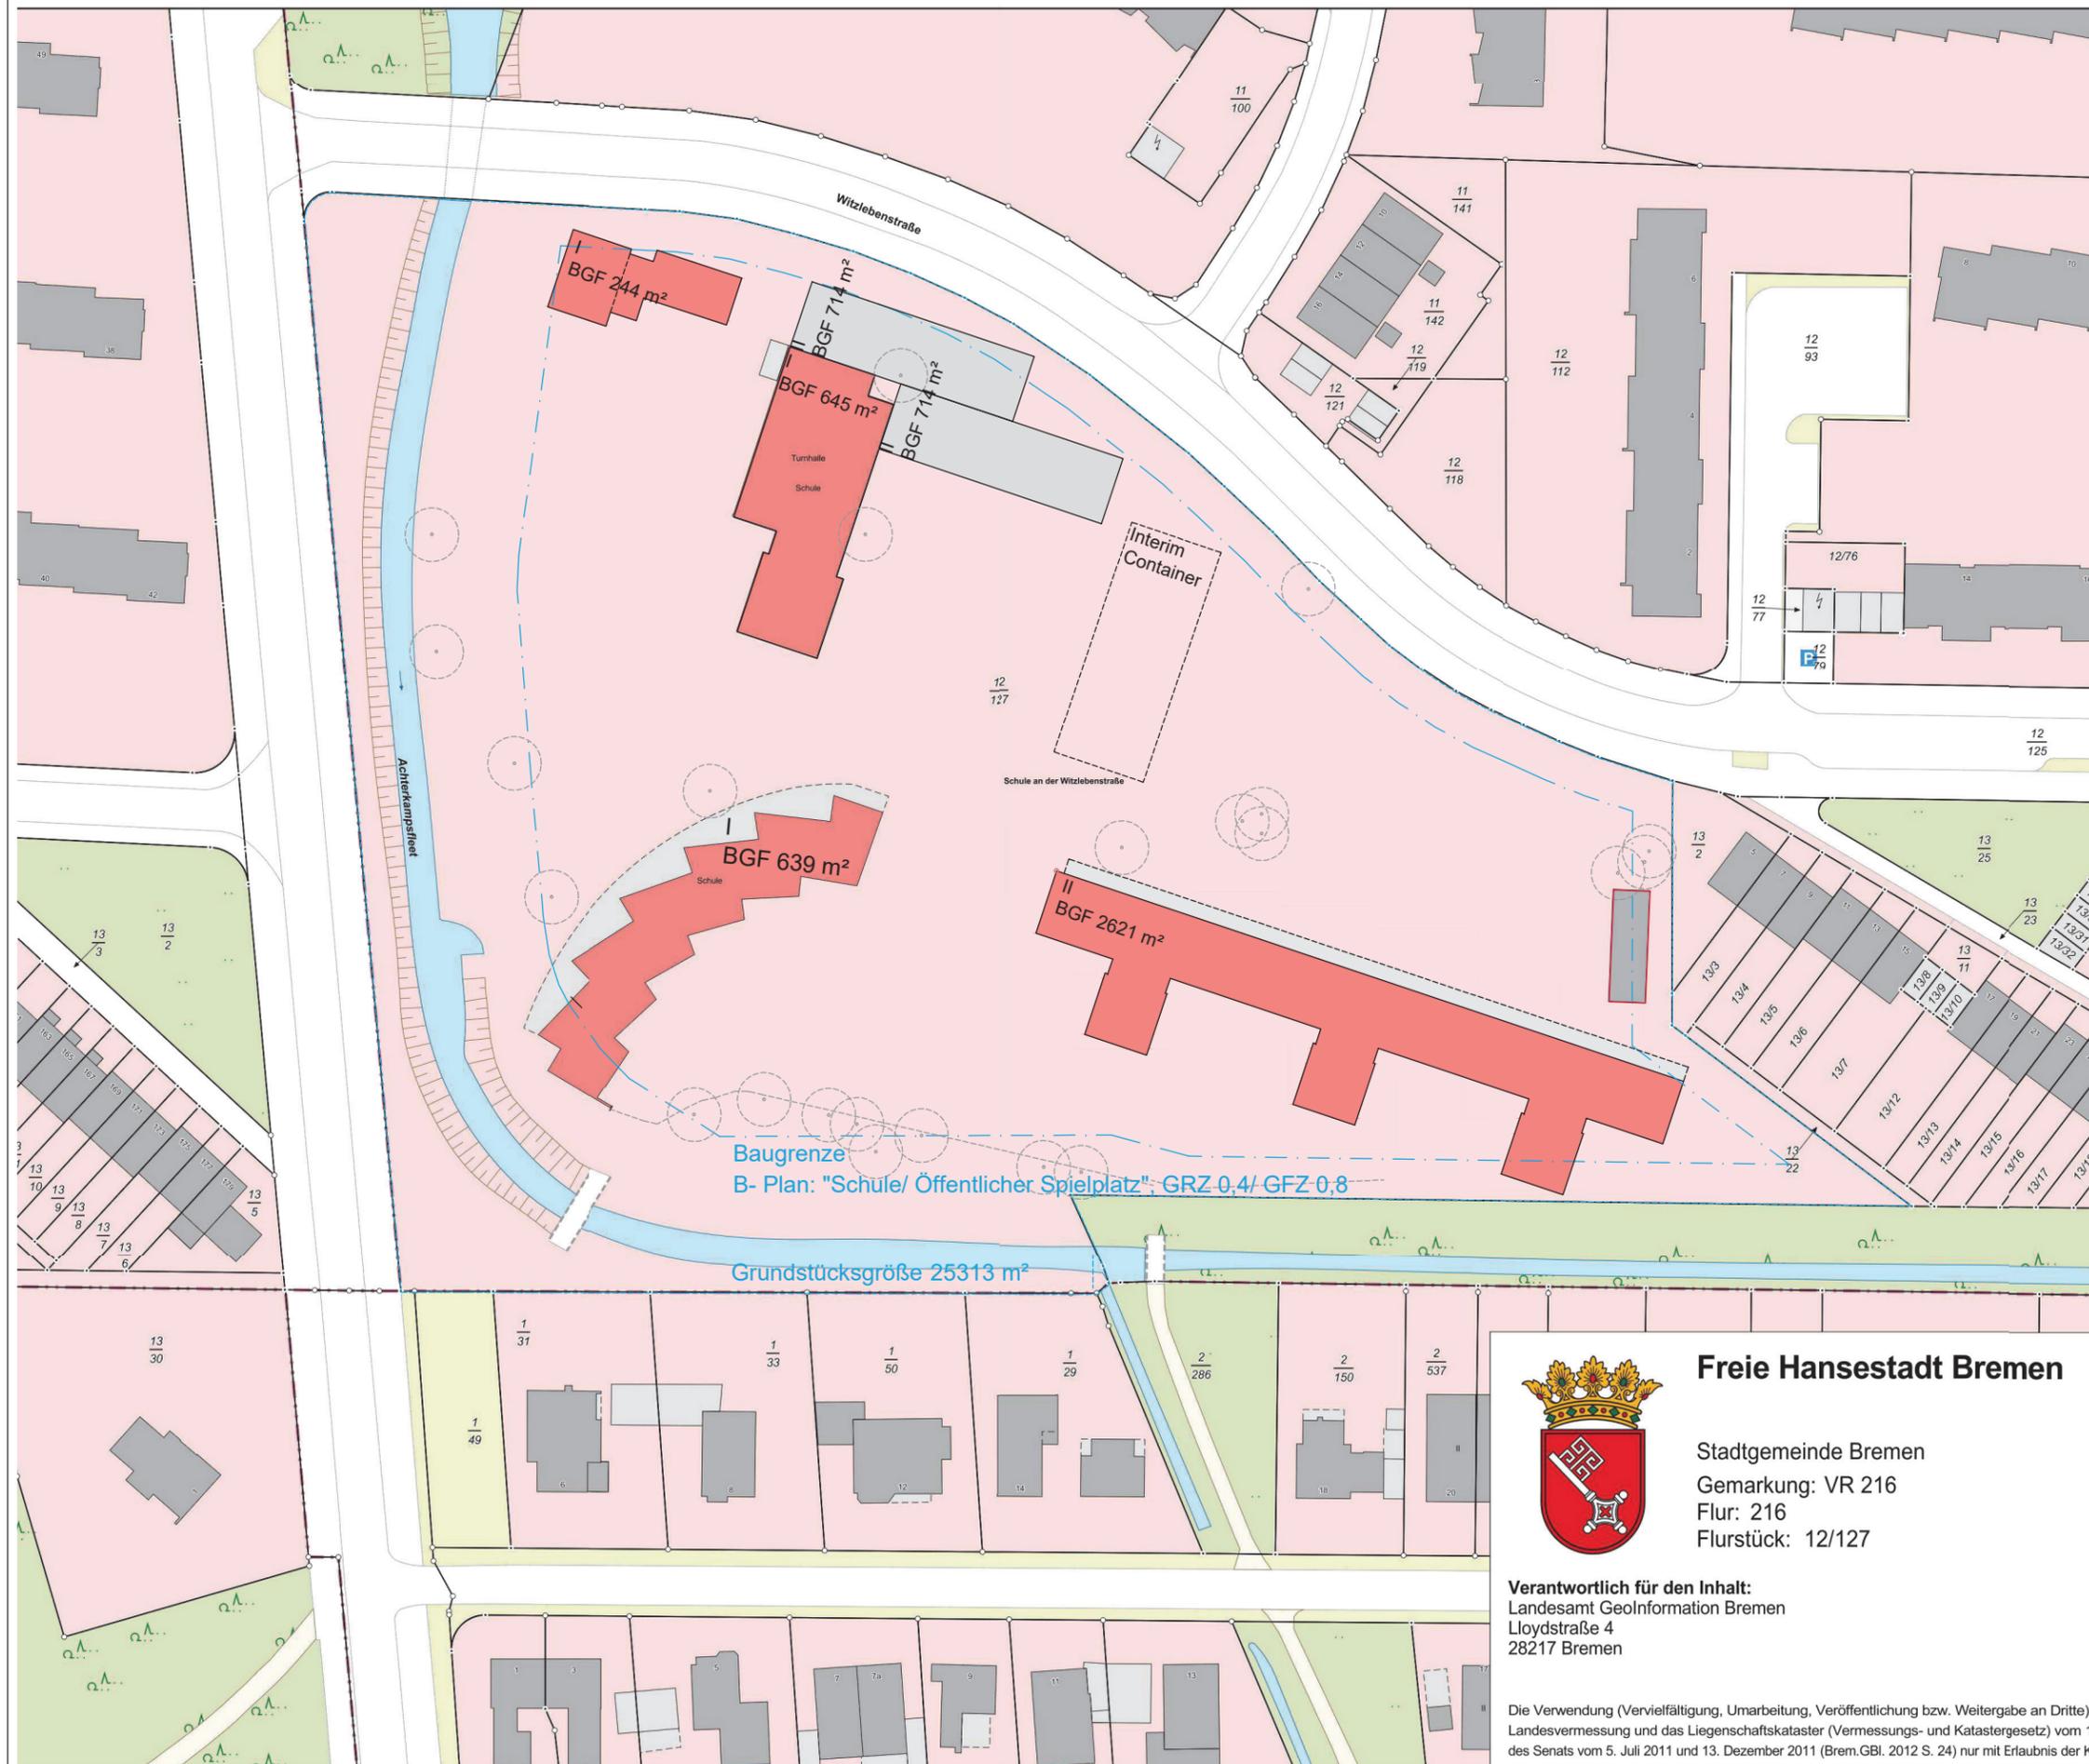

Baugrenze
B- Plan: "Schule/ Öffentlicher Spielplatz", GRZ 0,4/ GFZ 0,8

Grundstücksgröße 25313 m²

Freie Hansestadt Bremen




Stadtgemeinde Bremen
Gemarkung: VR 216
Flur: 216
Flurstück: 12/127

Verantwortlich für den Inhalt:
Landesamt Geoinformation Bremen
Lloydstraße 4
28217 Bremen

Die Verwendung (Vervielfältigung, Umarbeitung, Veröffentlichung bzw. Weitergabe an Dritte) Landesvermessung und das Liegenschaftskataster (Vermessungs- und Katastergesetz) vom 1. des Senats vom 5. Juli 2011 und 13. Dezember 2011 (Brem.GBl. 2012 S. 24) nur mit Erlaubnis der K...

Schule
An der Witzlebenstraße
Ausbau zur Ganztagschule

Auftraggeber
Immobilien Bremen AöR
28215 Bremen

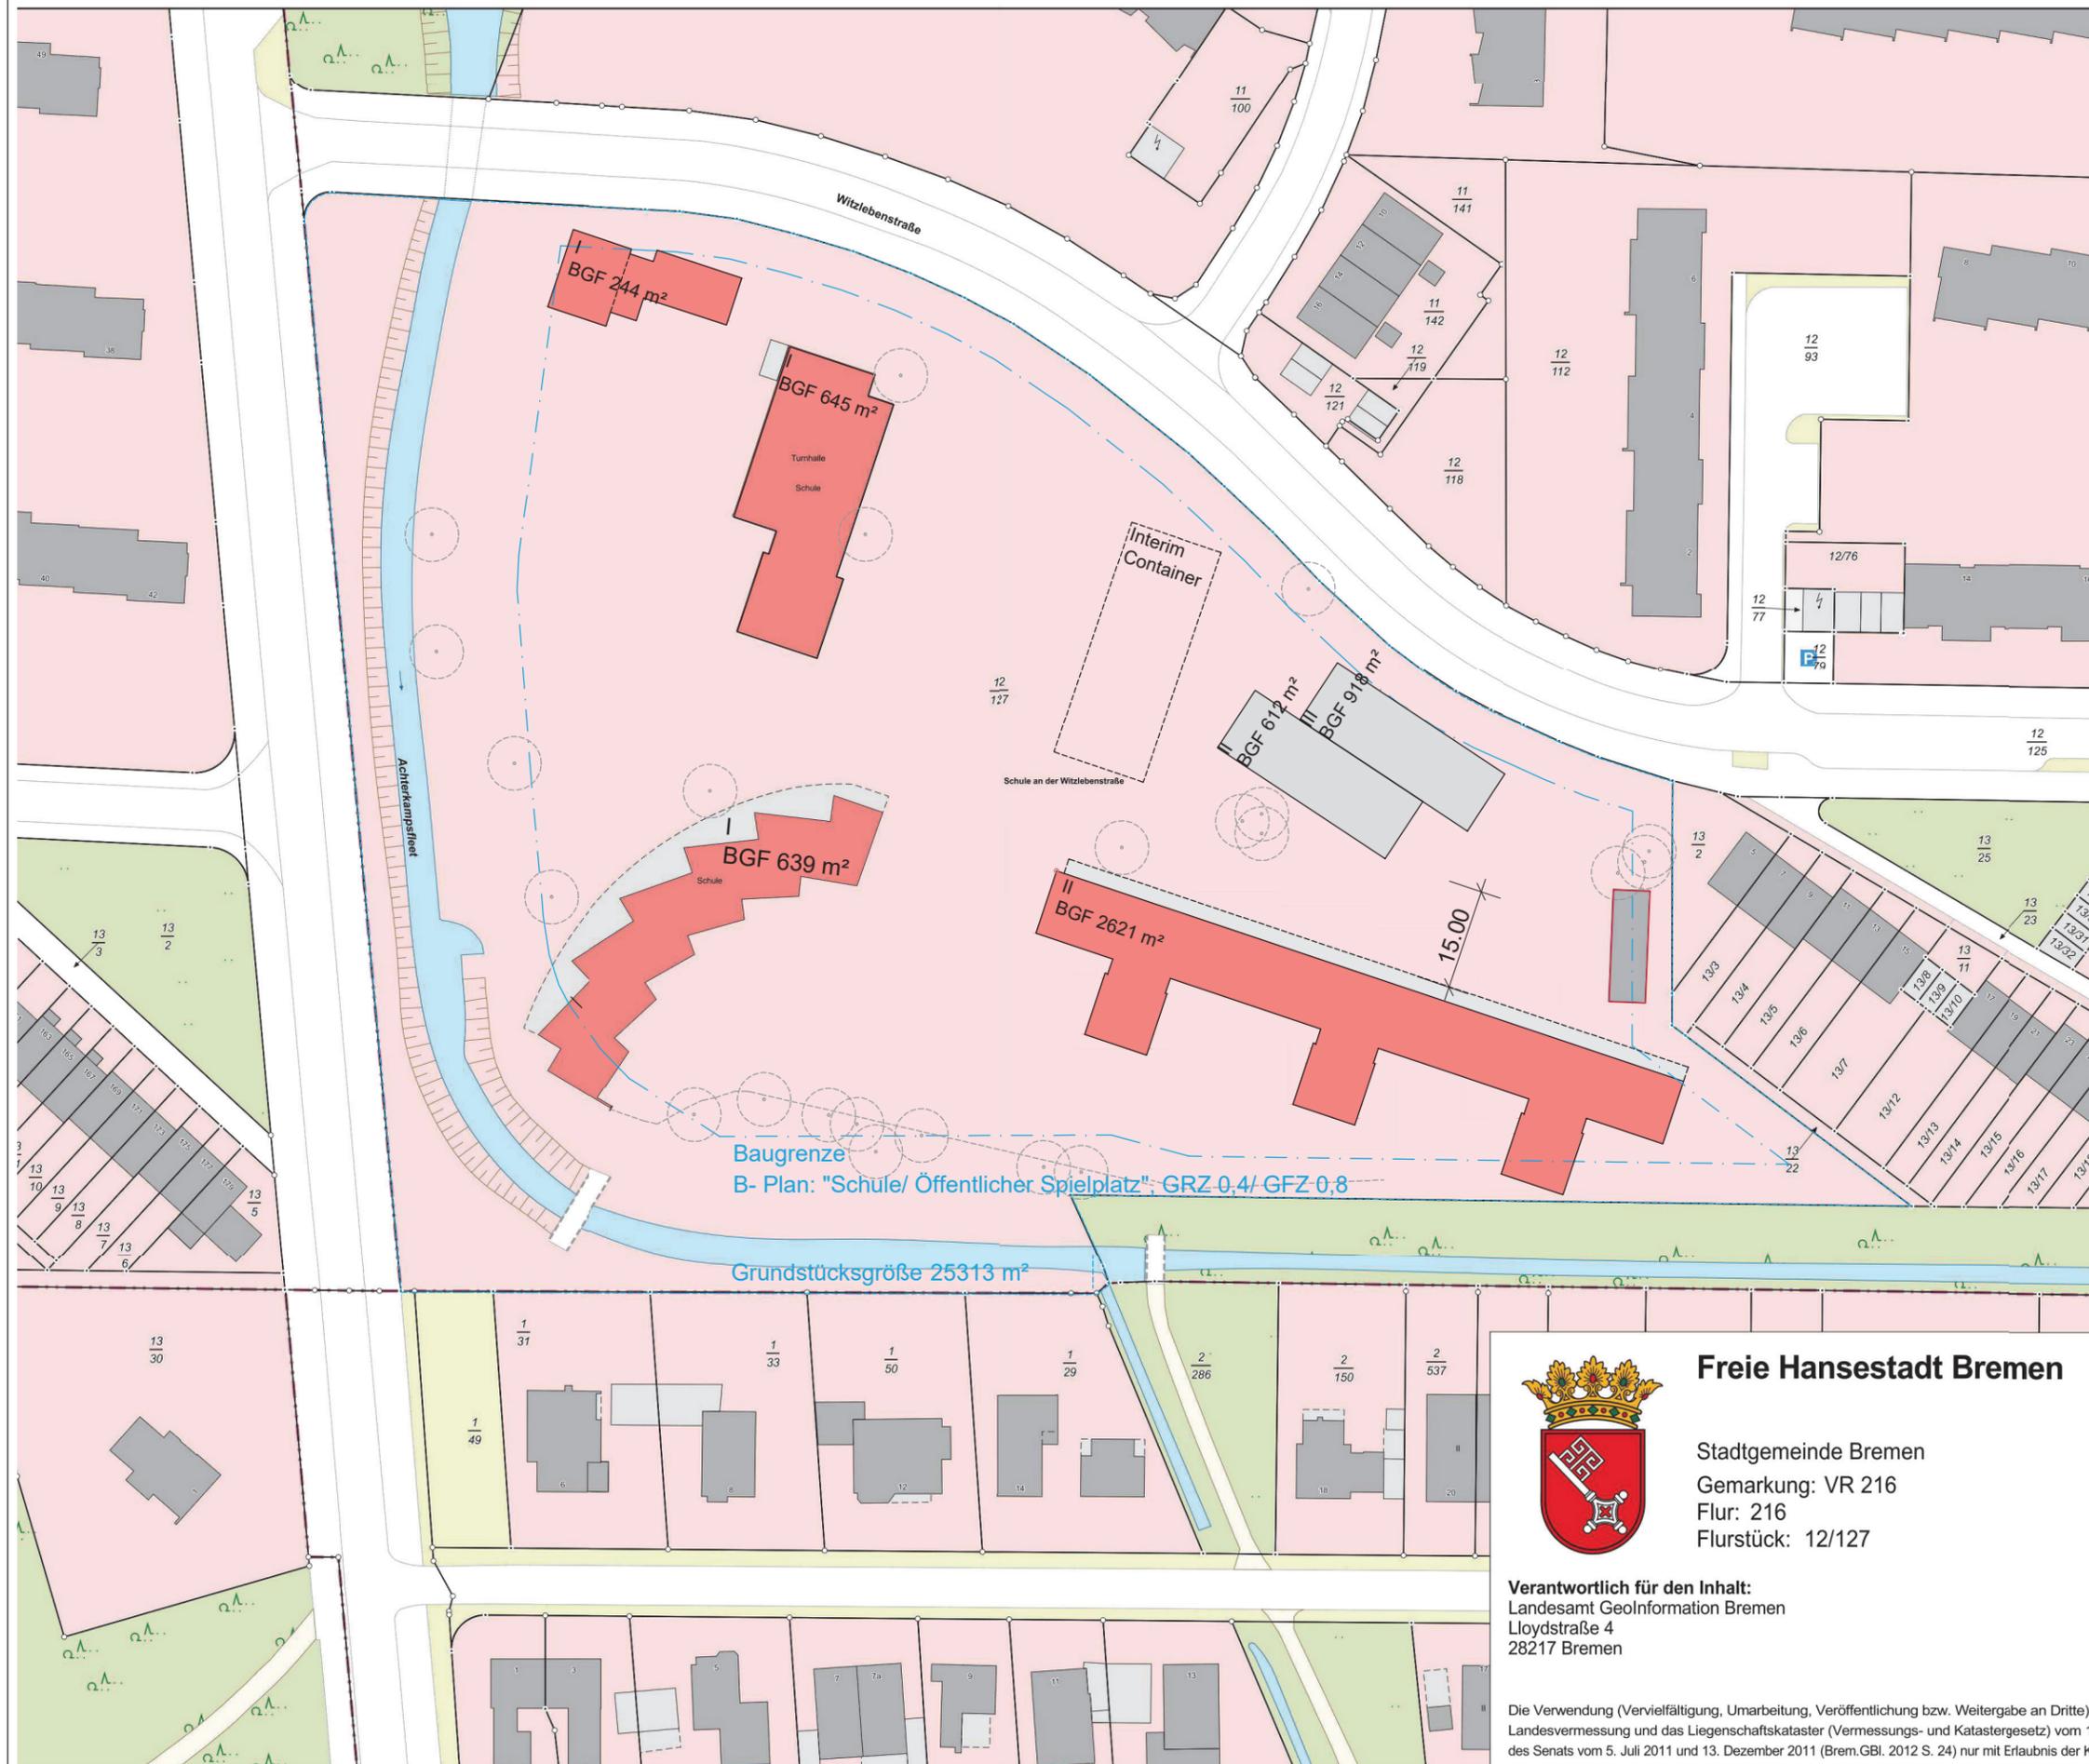

Freie Hansestadt Bremen



Stadtgemeinde Bremen
 Gemarkung: VR 216
 Flur: 216
 Flurstück: 12/127


Verantwortlich für den Inhalt:
 Landesamt Geoinformation Bremen
 Lloydstraße 4
 28217 Bremen

Die Verwendung (Vervielfältigung, Umarbeitung, Veröffentlichung bzw. Weitergabe an Dritte) Landesvermessung und das Liegenschaftskataster (Vermessungs- und Katastergesetz) vom 1. des Senats vom 5. Juli 2011 und 13. Dezember 2011 (Brem.GBl. 2012 S. 24) nur mit Erlaubnis der K...

Schule
 An der Witzlebenstraße
 Ausbau zur Ganztagschule

Auftraggeber
 Immobilien Bremen AöR
 28215 Bremen

Architekt
 Architekturbüro Ulrich Ruwe
 Keplerstraße 30, Bremen
 ruwe@architekturruwe.de
 Telefon 0421 - 707 303

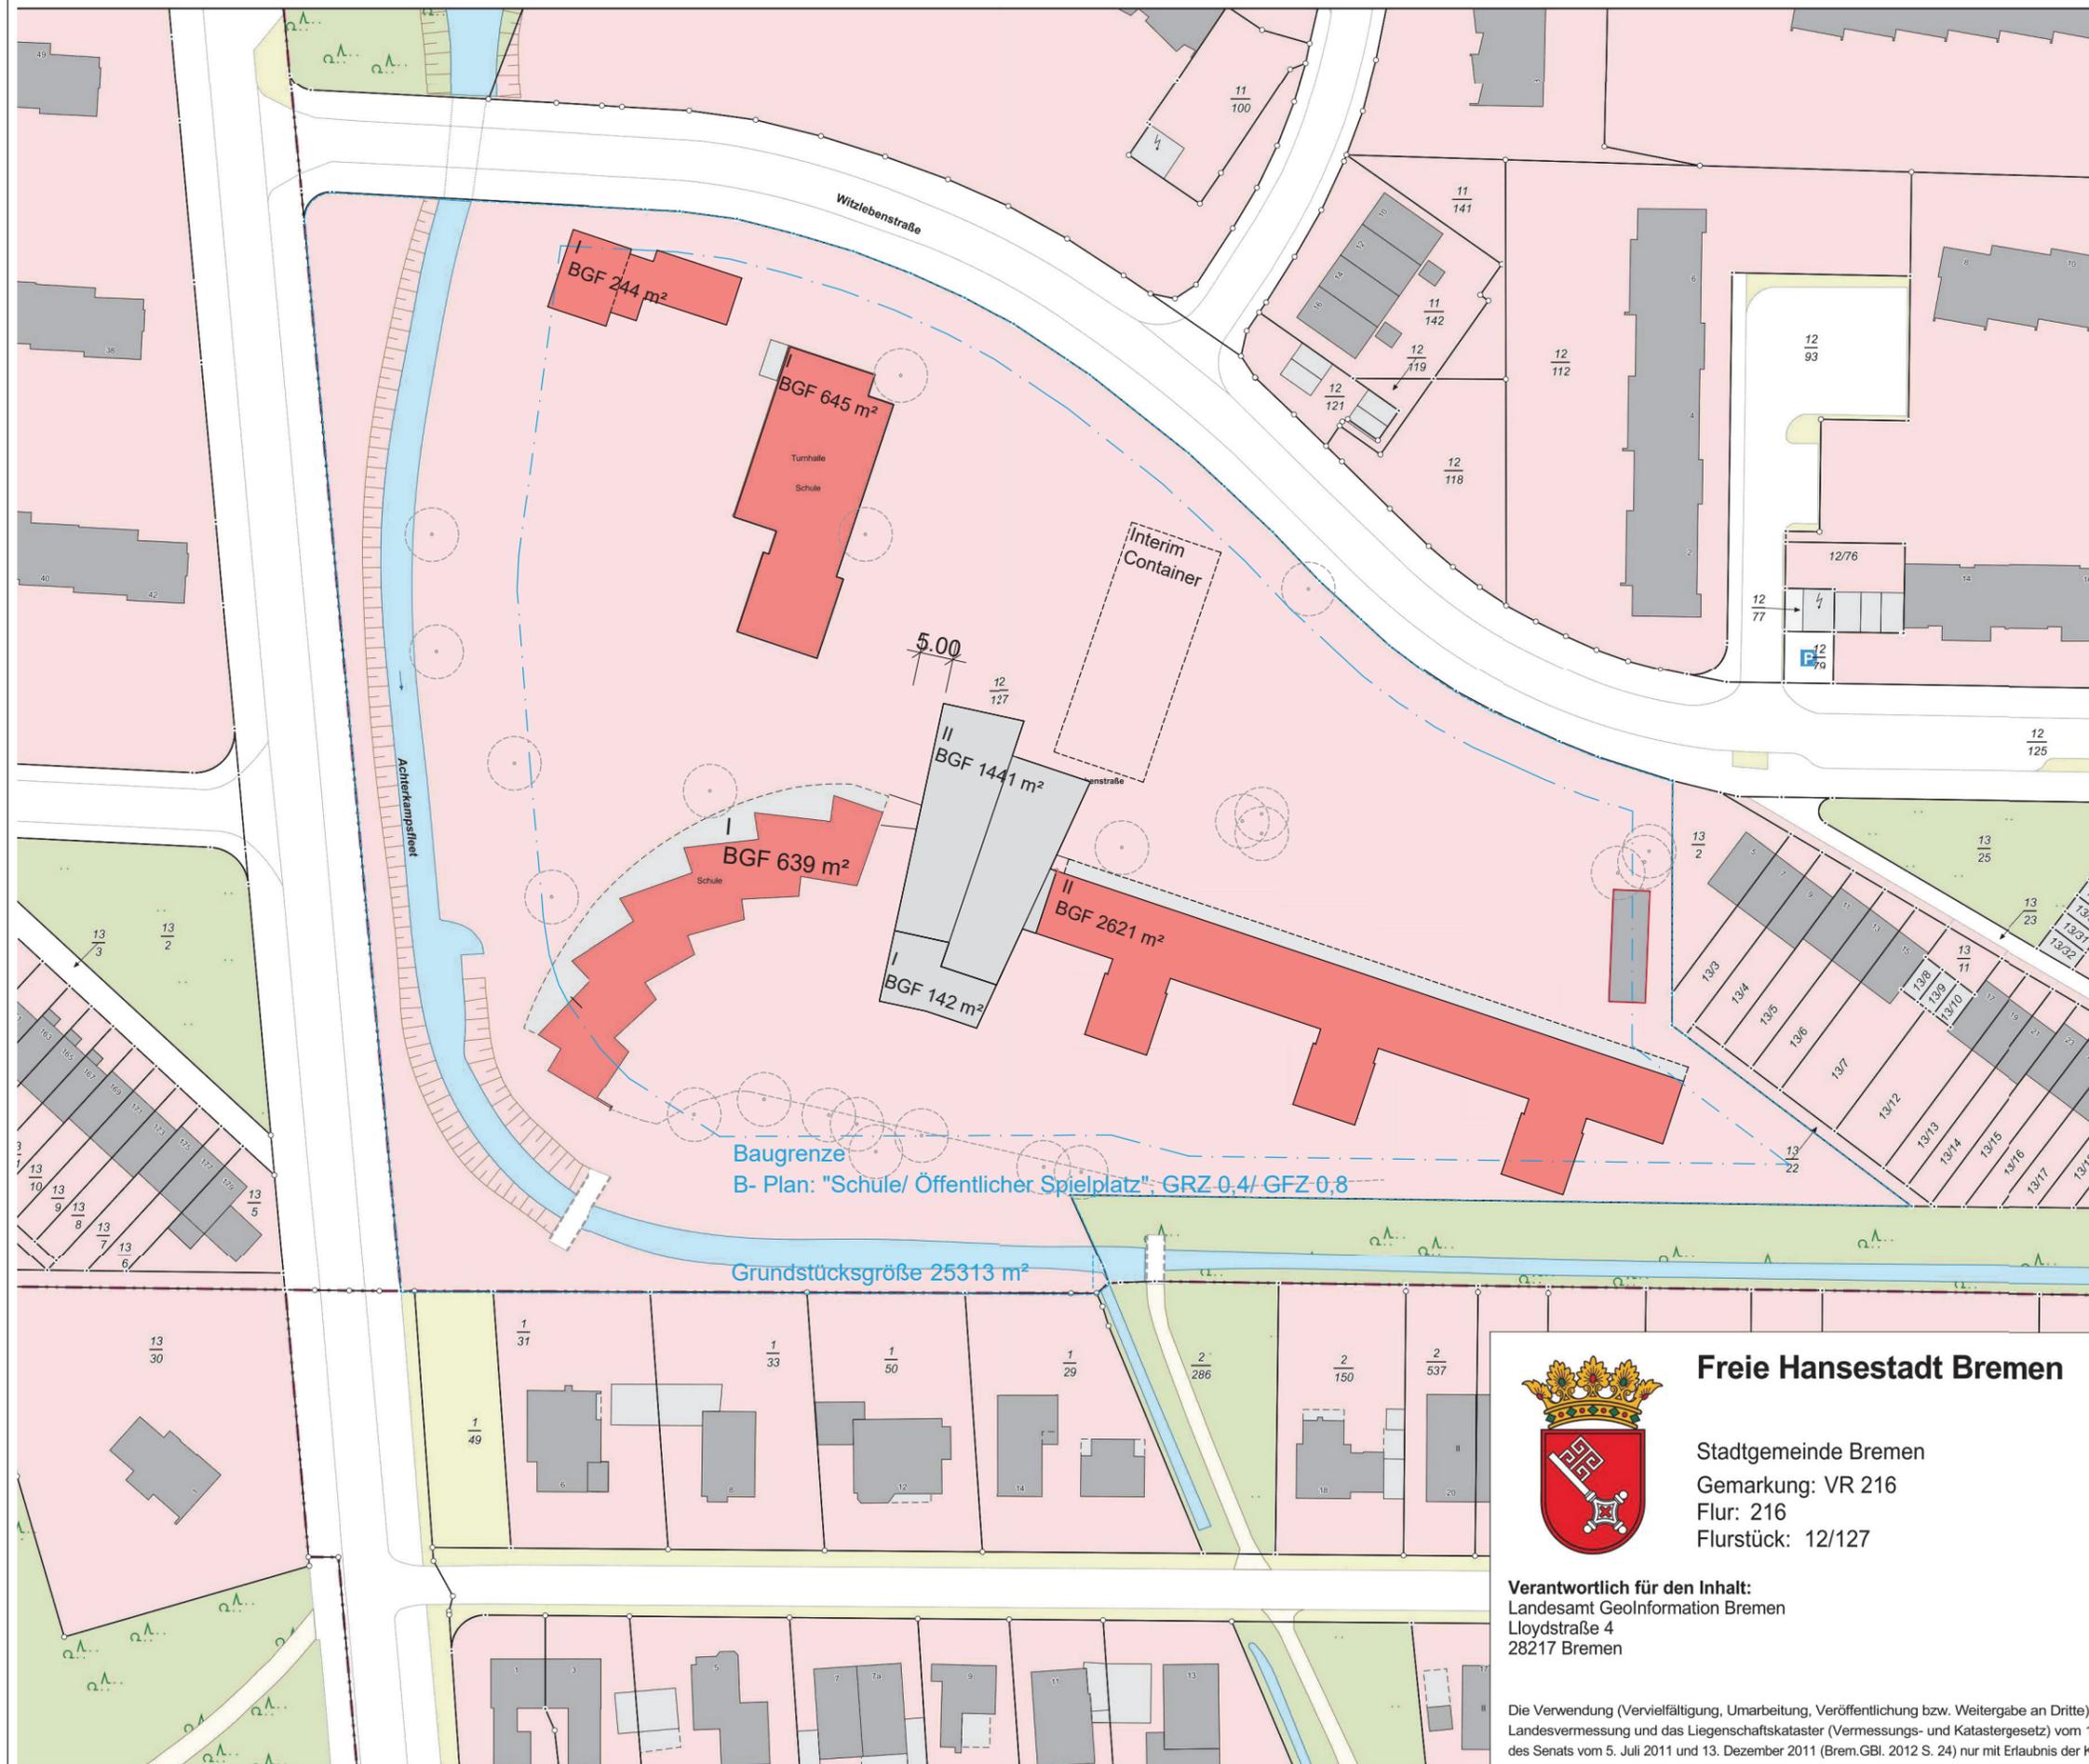

Baugrenze
B- Plan: "Schule/ Öffentlicher Spielplatz", GRZ 0,4/ GFZ 0,8

Grundstücksgröße 25313 m²

Freie Hansestadt Bremen




Stadtgemeinde Bremen
Gemarkung: VR 216
Flur: 216
Flurstück: 12/127


Verantwortlich für den Inhalt:
Landesamt Geoinformation Bremen
Lloydstraße 4
28217 Bremen

Die Verwendung (Vervielfältigung, Umarbeitung, Veröffentlichung bzw. Weitergabe an Dritte) Landesvermessung und das Liegenschaftskataster (Vermessungs- und Katastergesetz) vom 1. des Senats vom 5. Juli 2011 und 13. Dezember 2011 (Brem.GBl. 2012 S. 24) nur mit Erlaubnis der K...

Schule
An der Witzlebenstraße
Ausbau zur Ganztagschule


Auftraggeber
Immobilien Bremen AöR
28215 Bremen

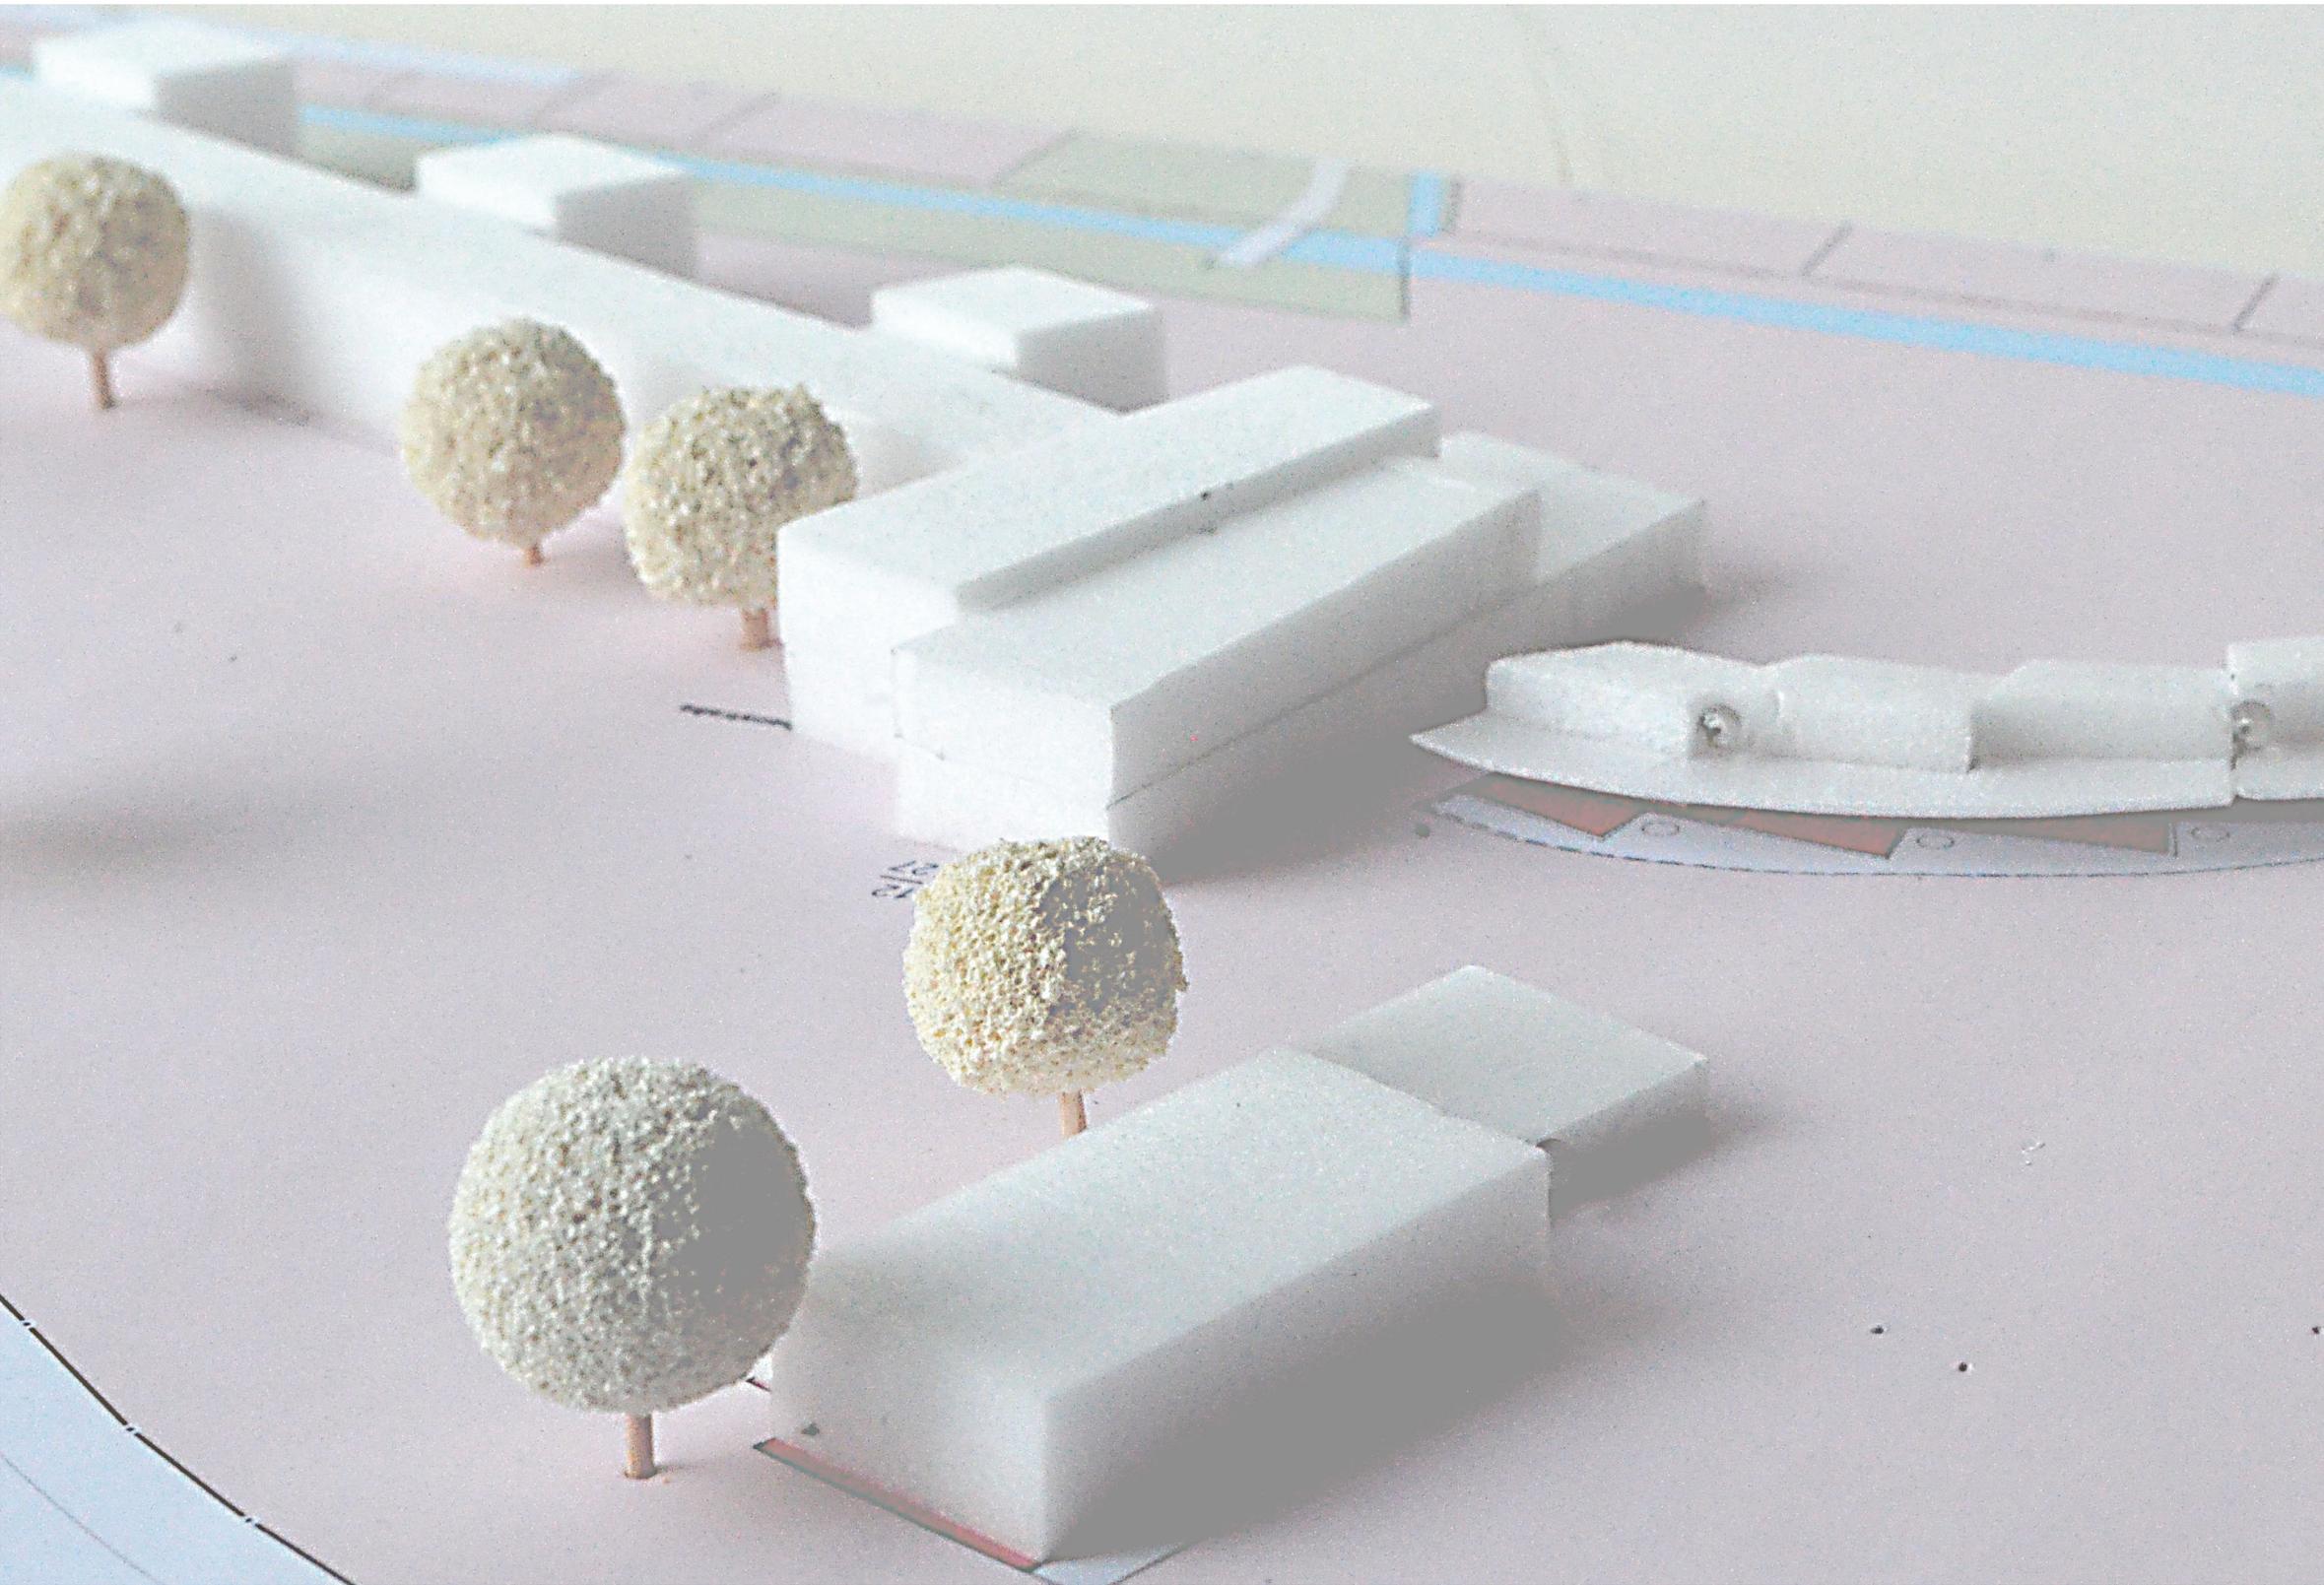


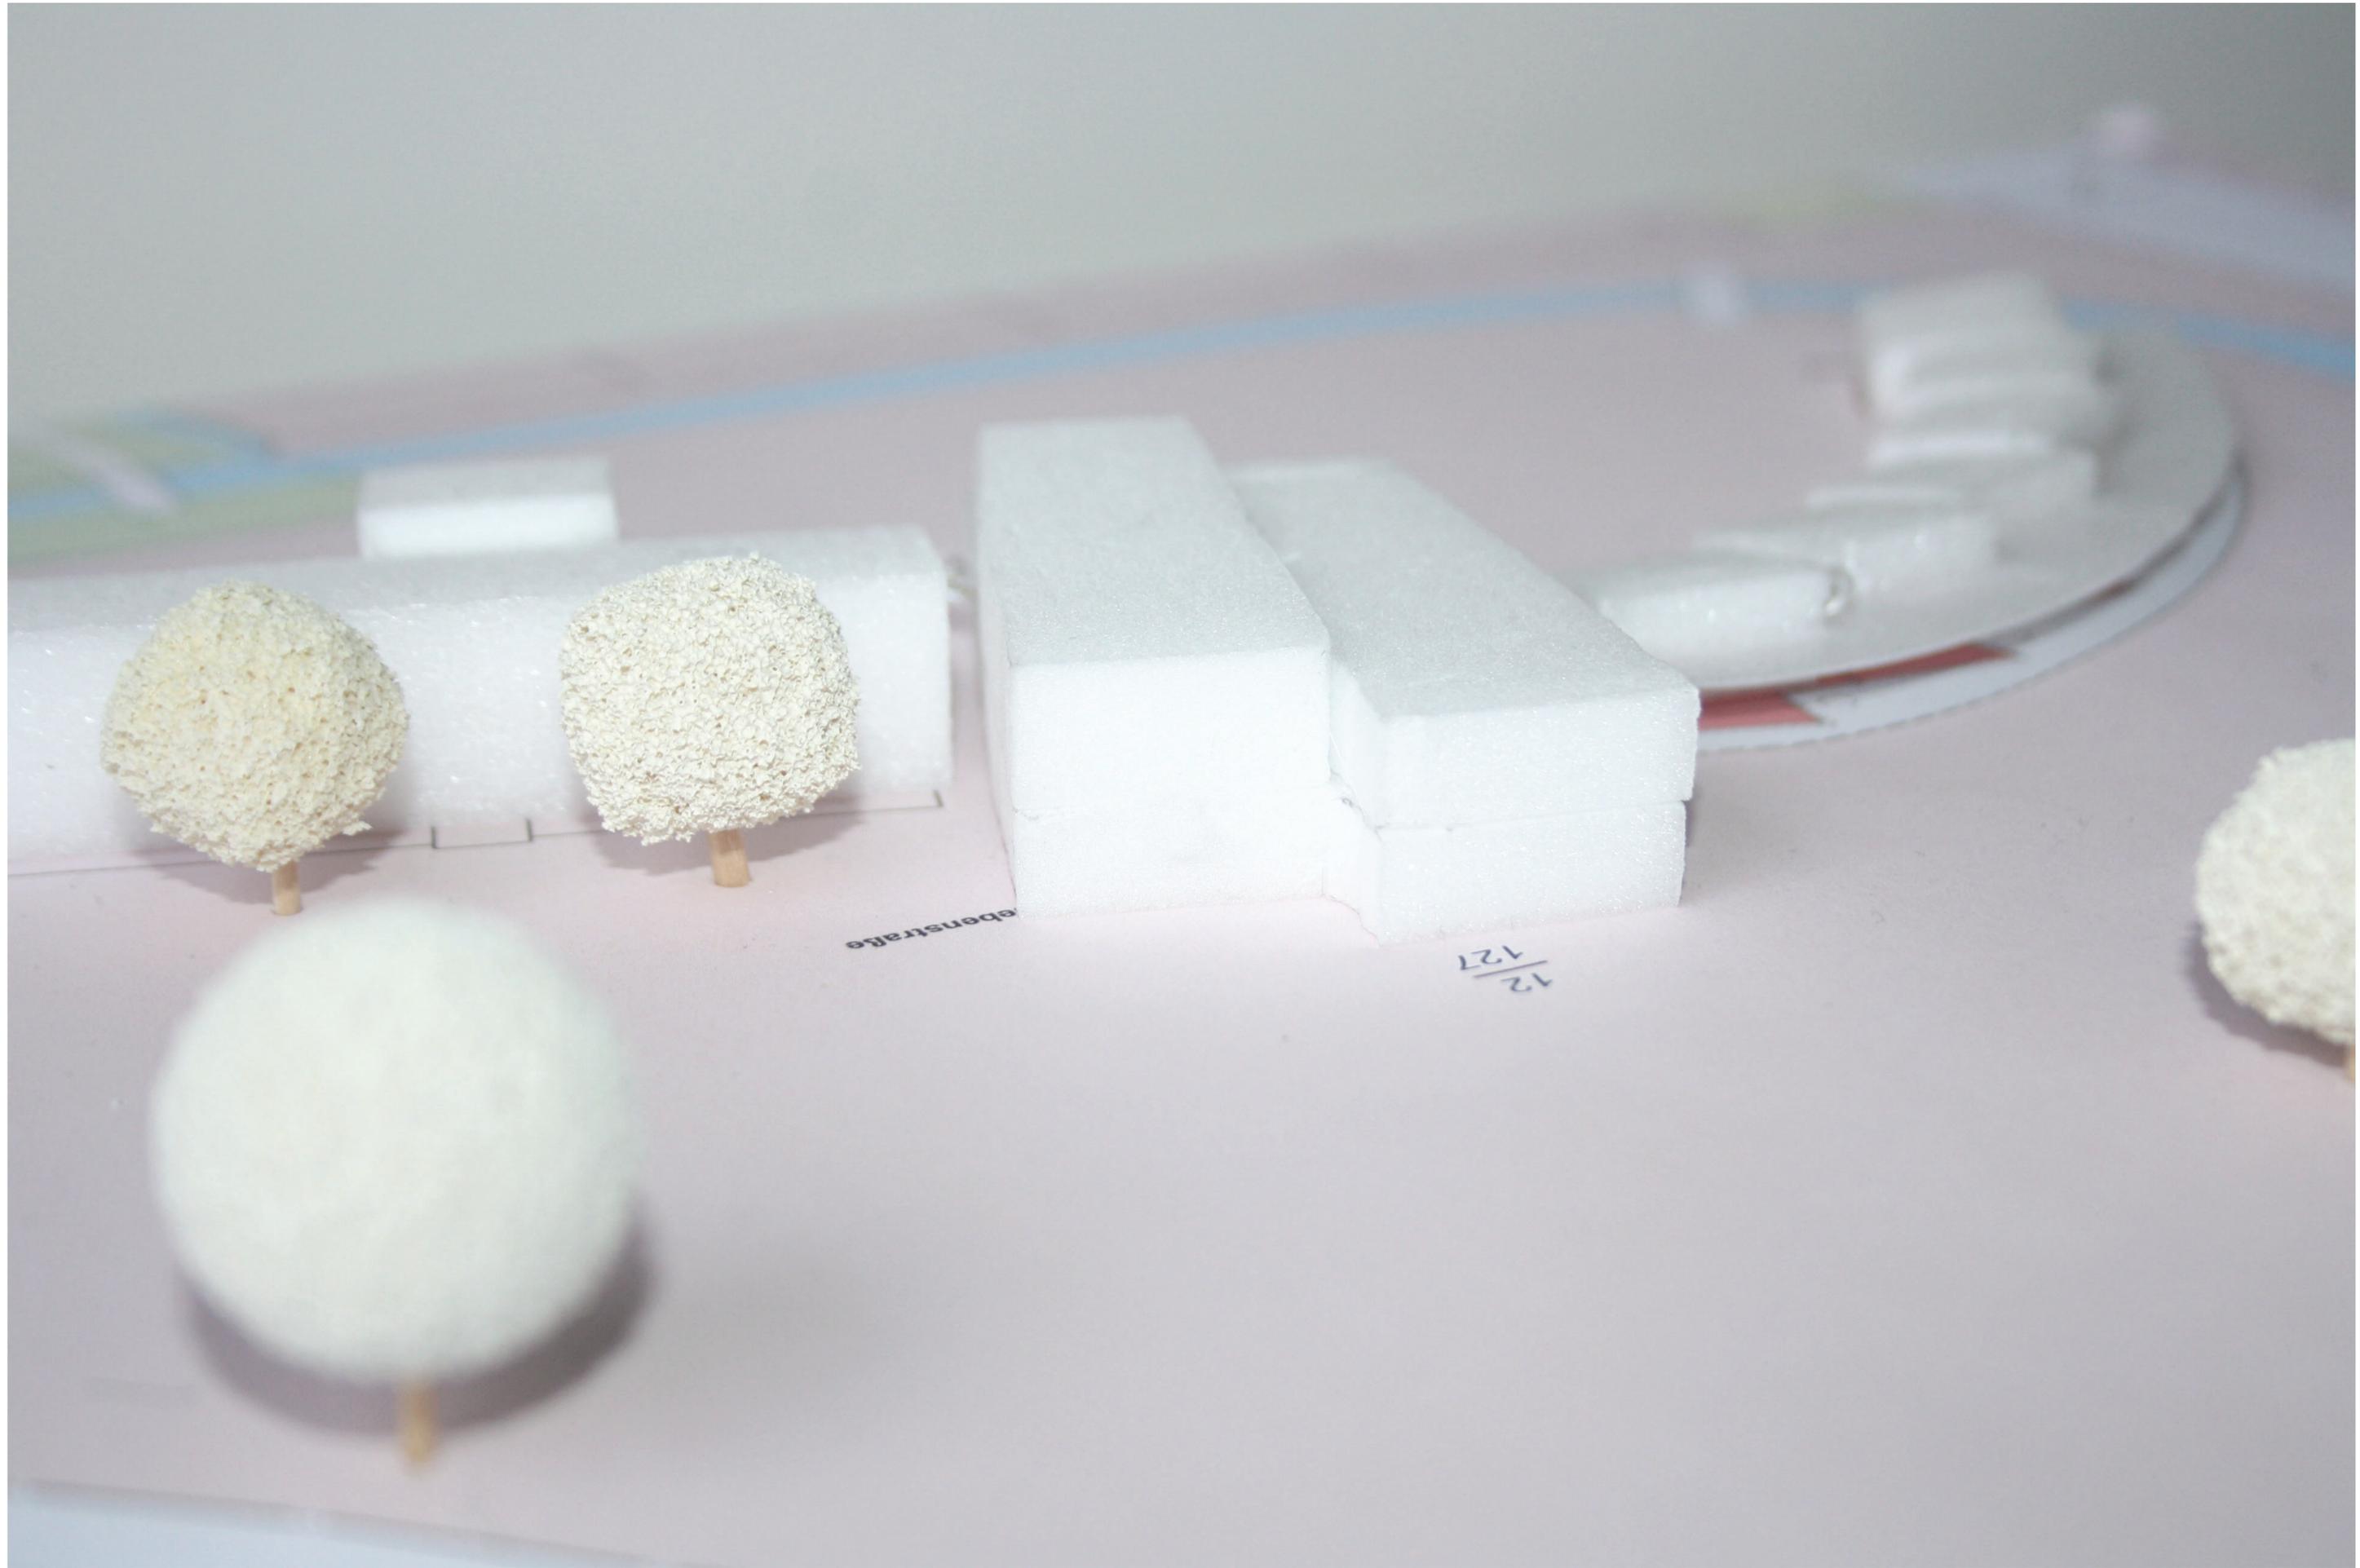

ebenstraße

12/127

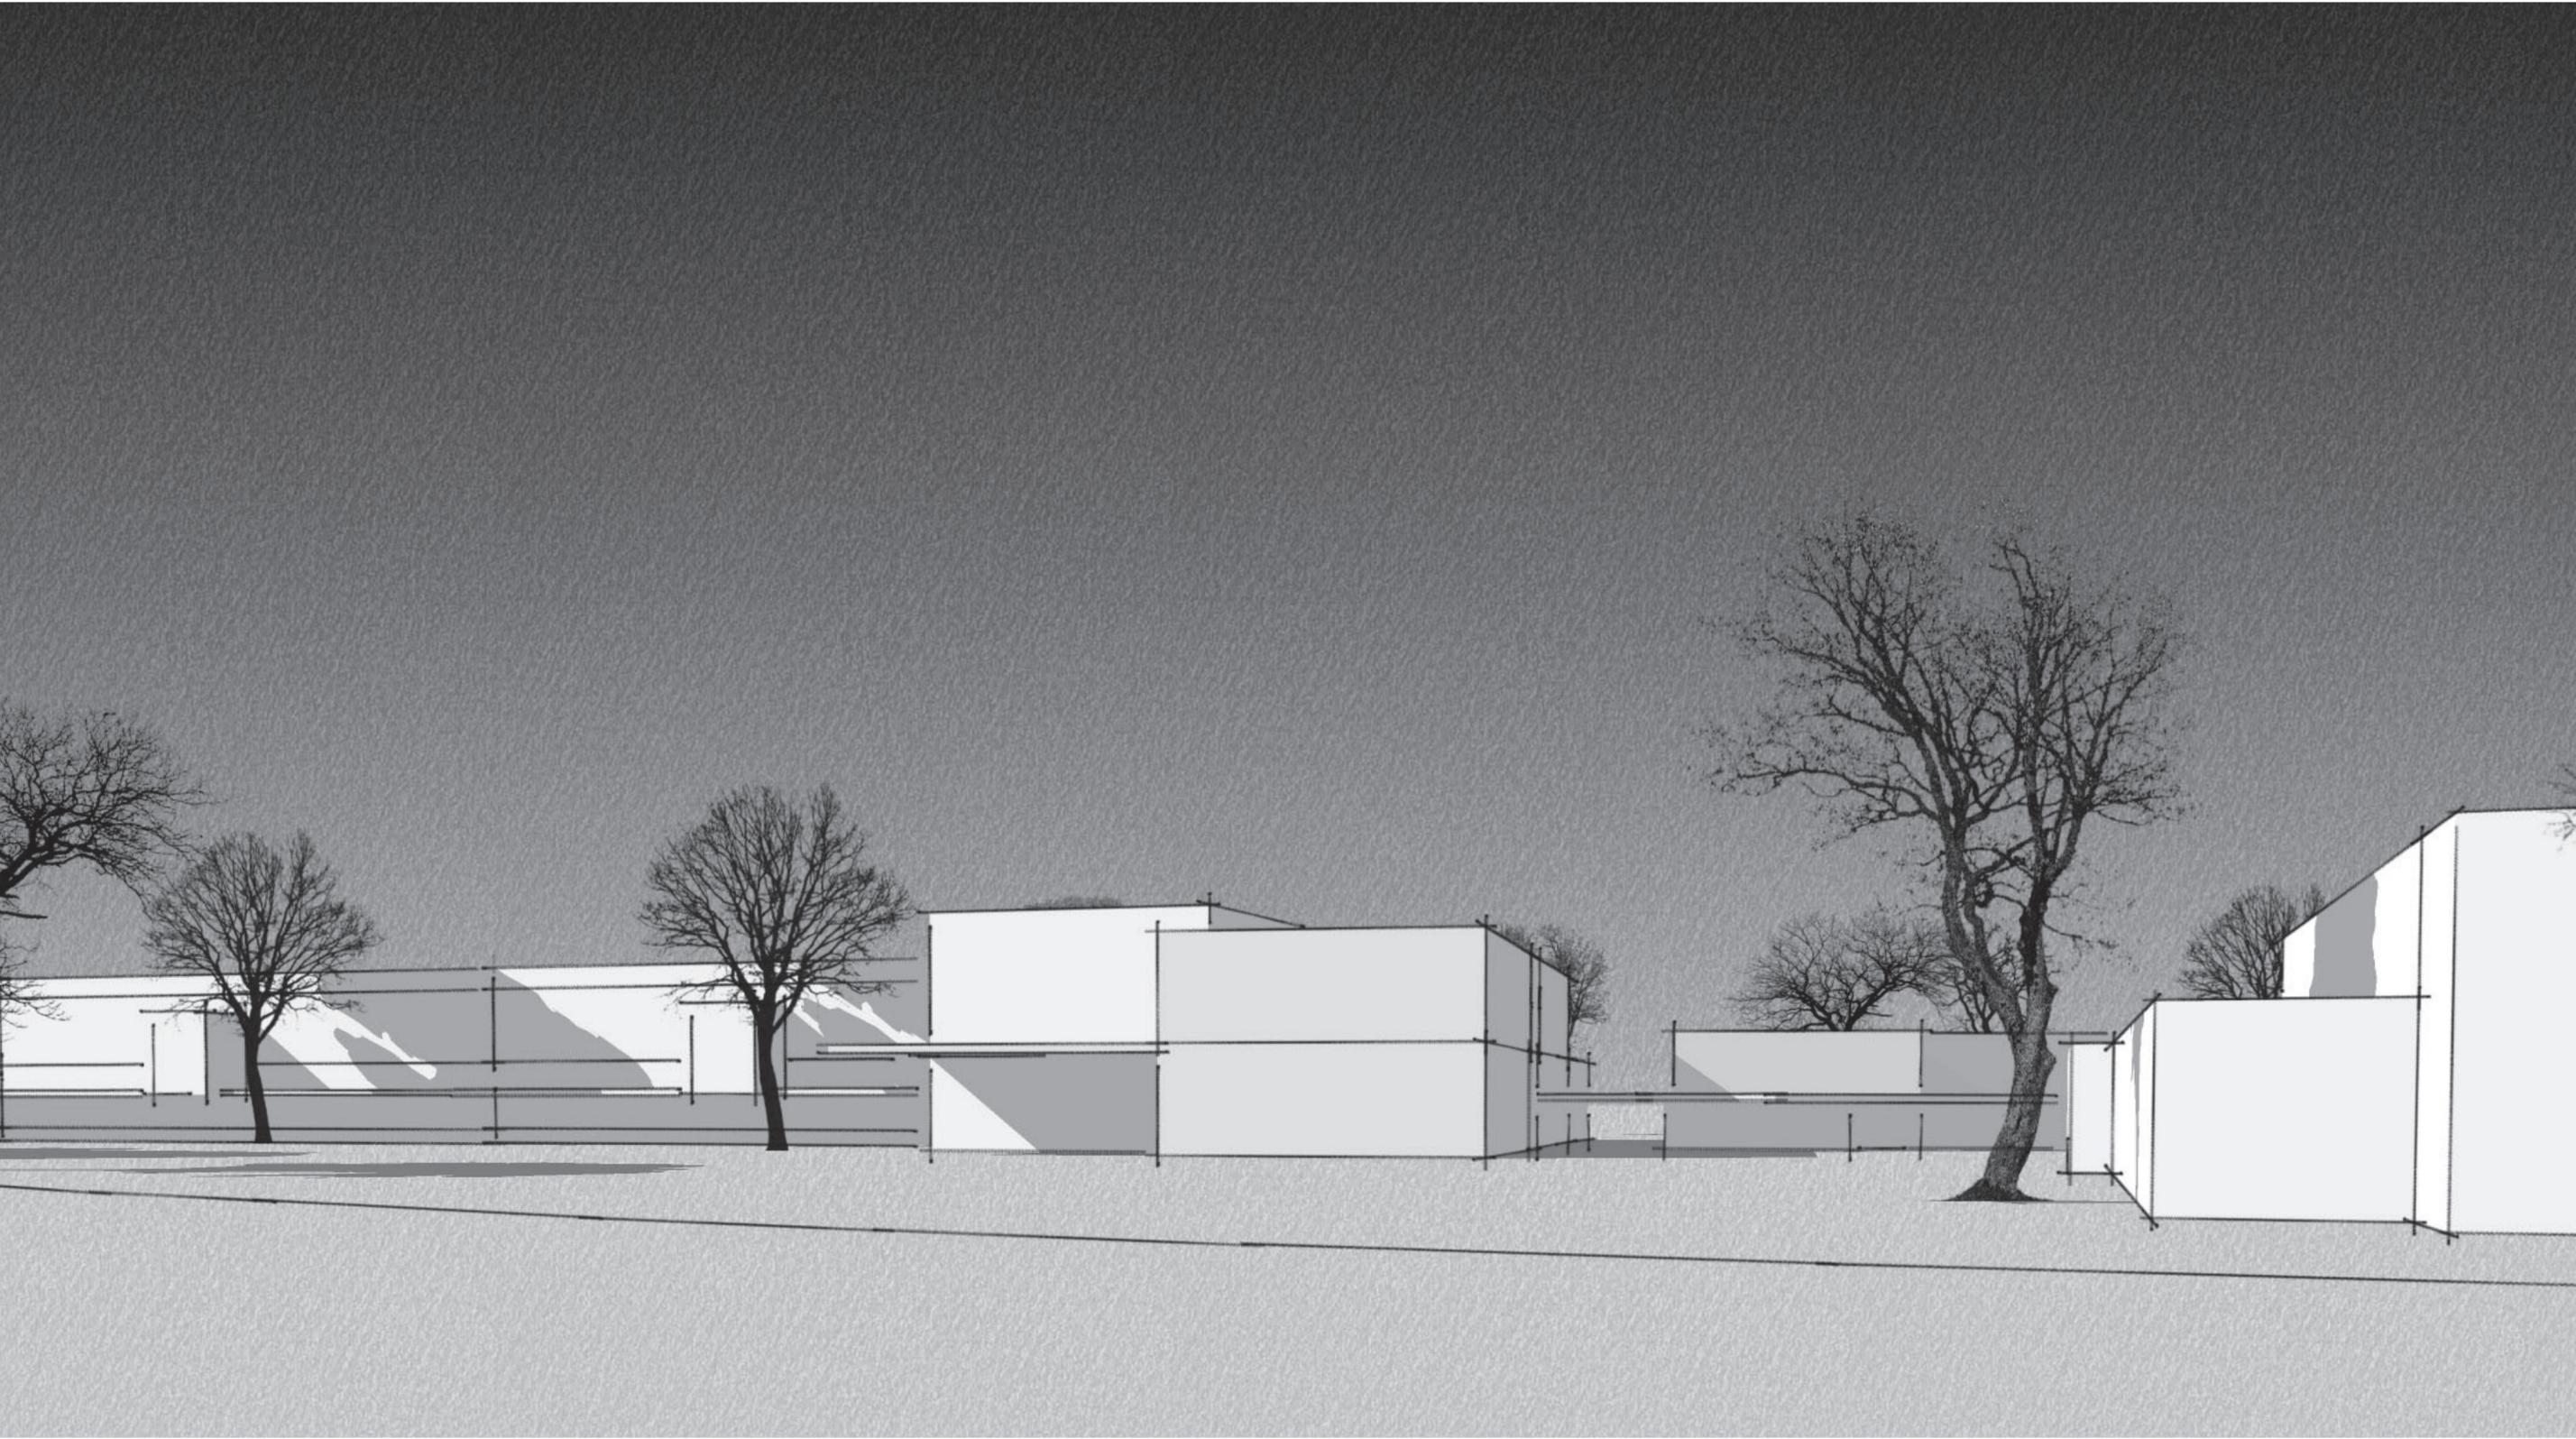

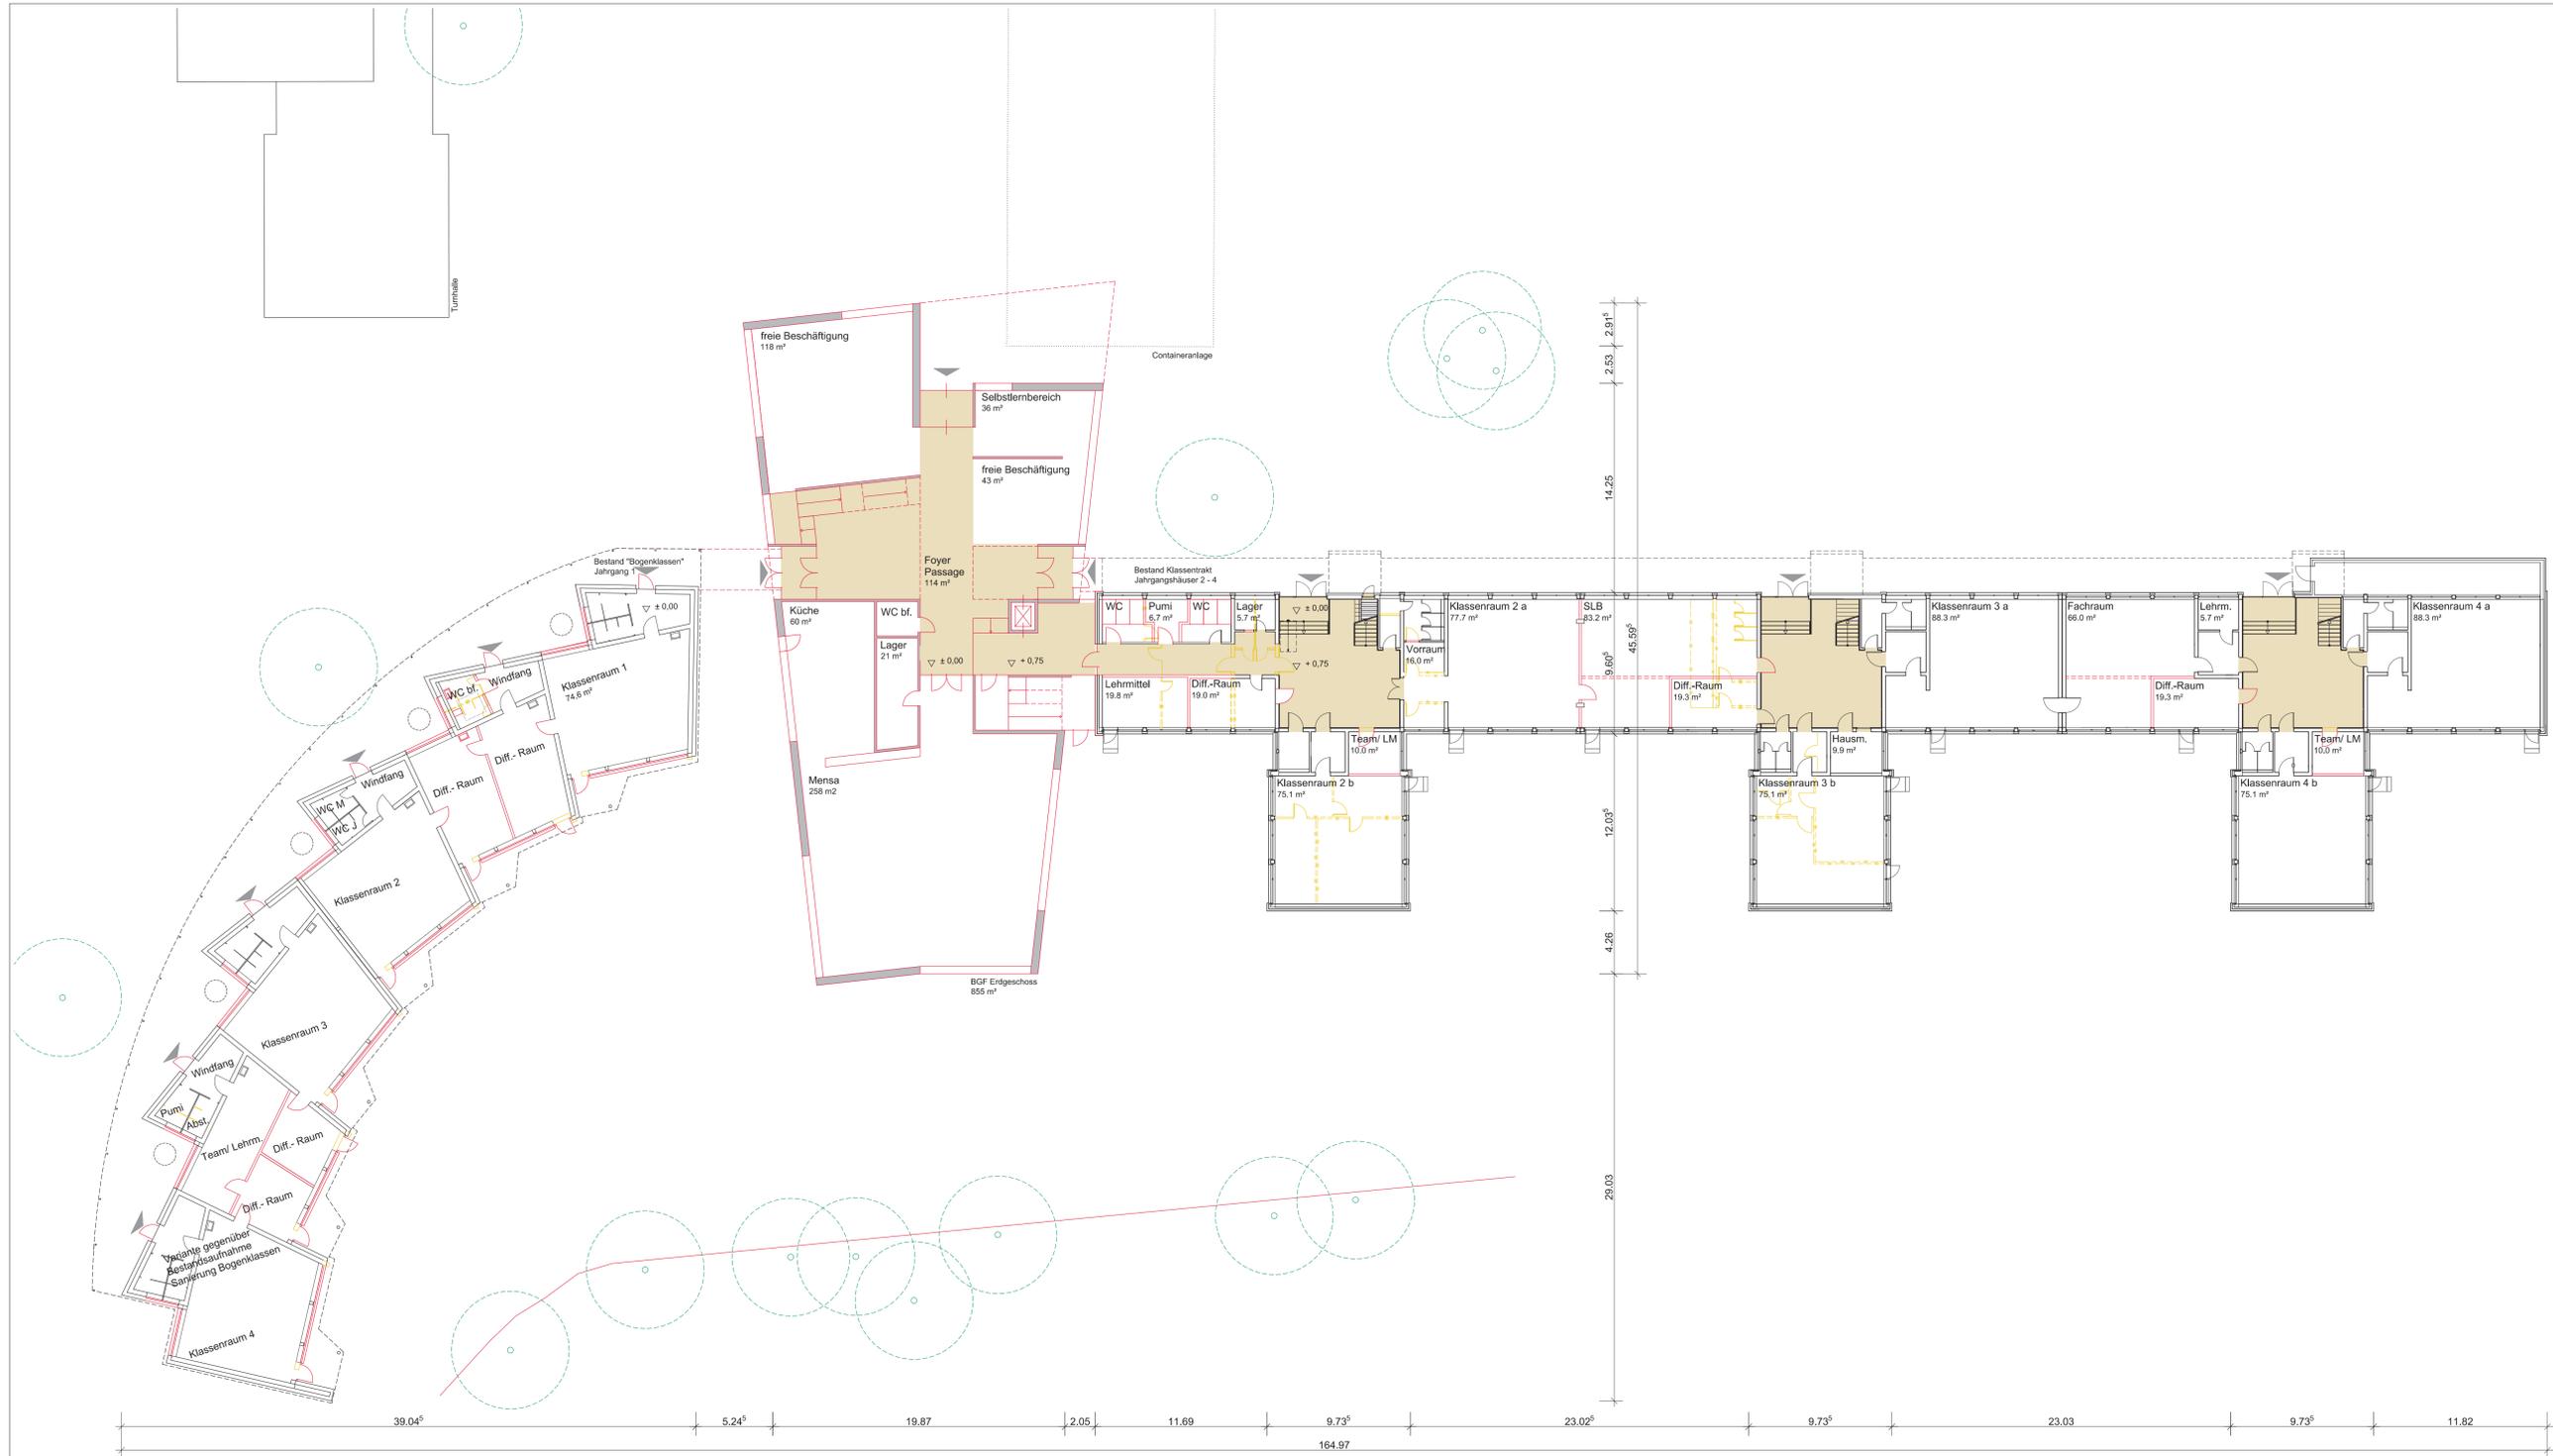


50 a
Erdgeschoss

Gesamtanlage
1/200 13.1.2022

0 1 10 m

Schule
An der Witzlebenstraße
Ausbau zur Ganztagschule

Auftraggeber
Immobilien Bremen AöR
28215 Bremen

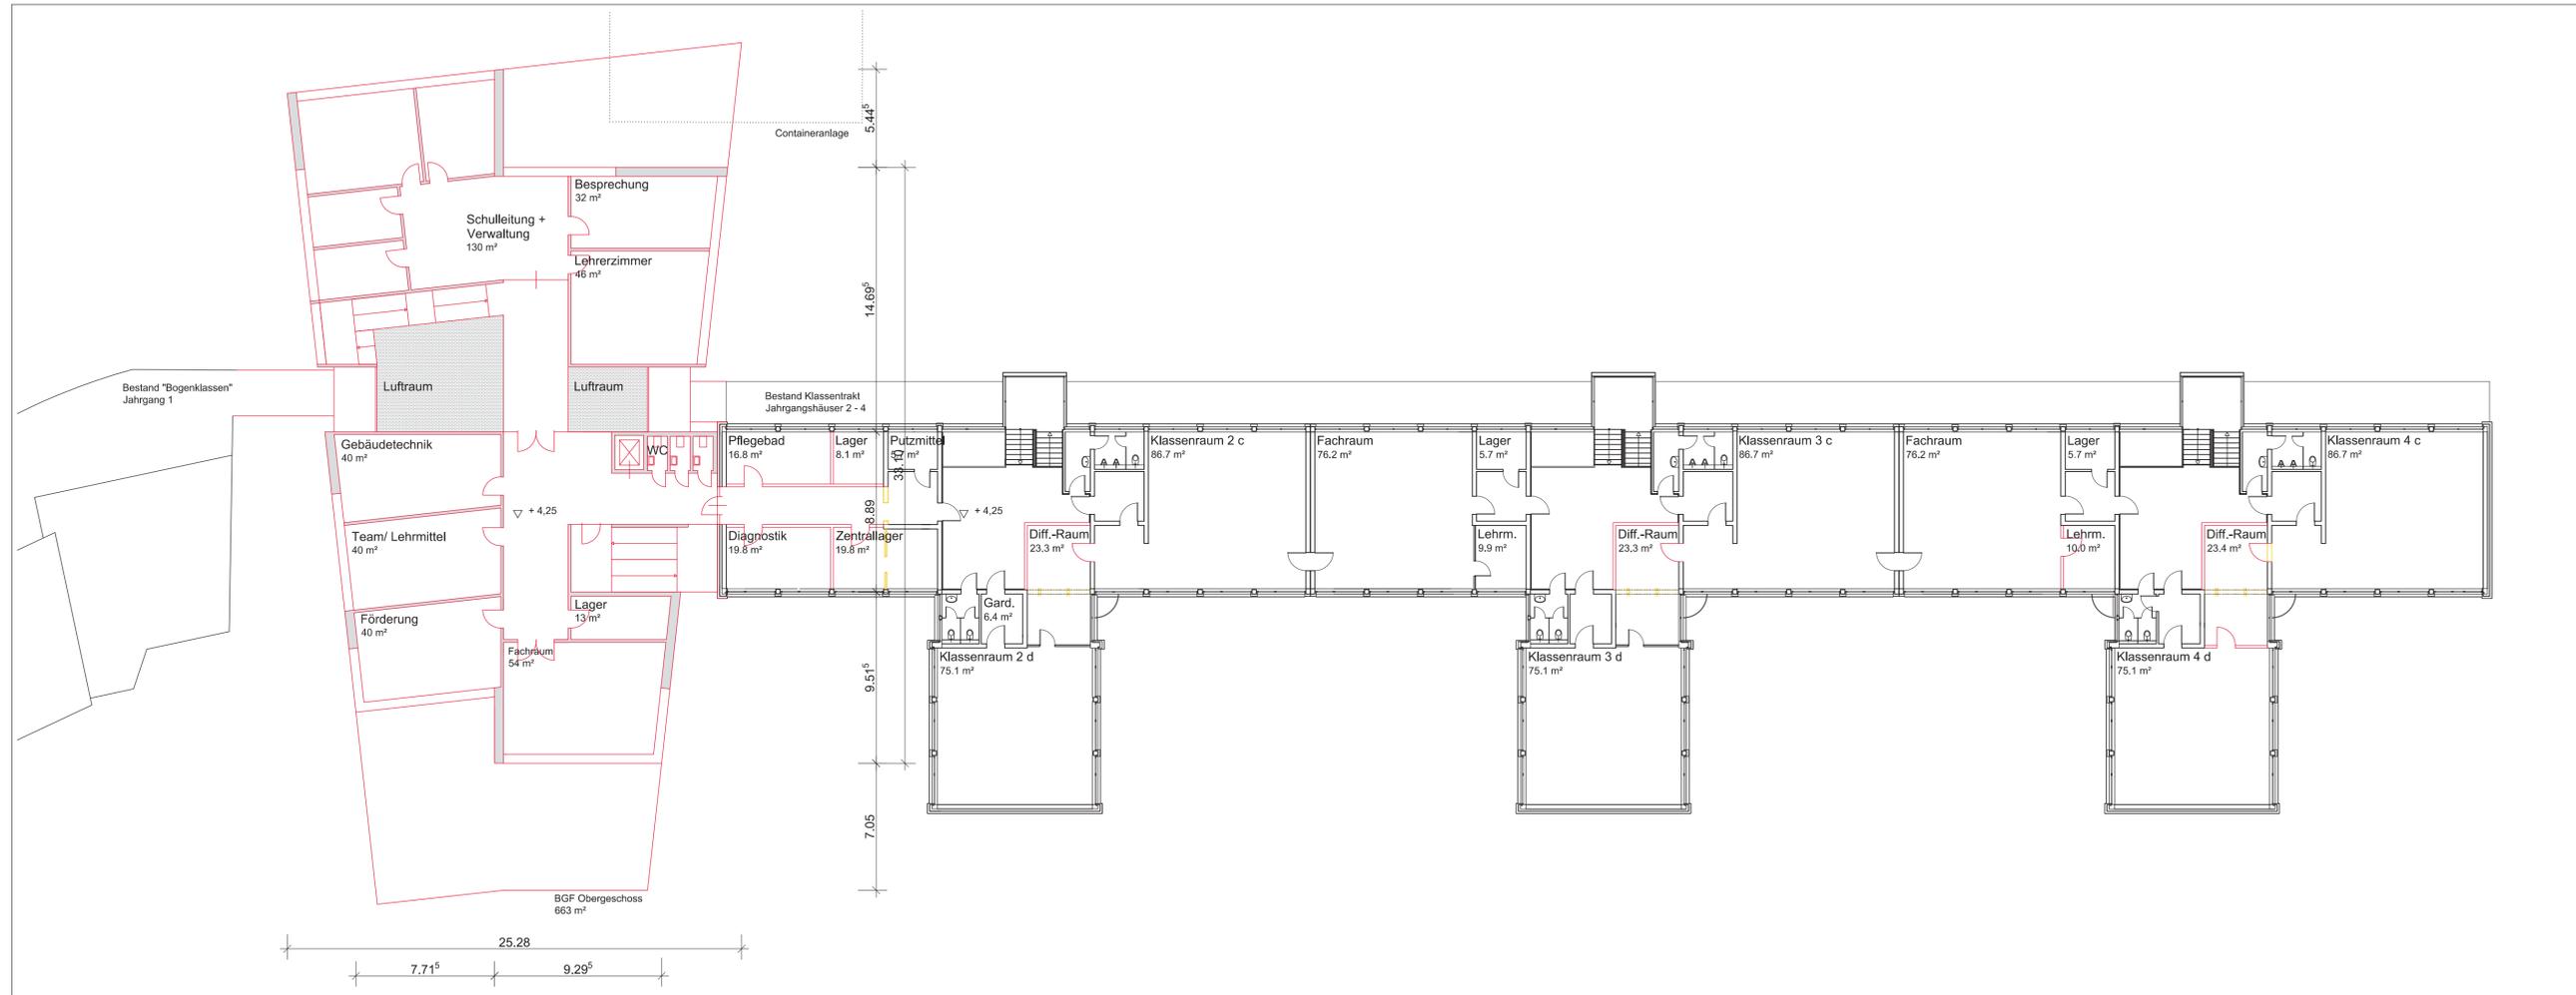

51 a
Obergeschoss

Gesamtanlage

1/200 13.1.2022

0 1 10 m



Schule
An der Witzlebenstraße
Ausbau zur Ganztagschule

Auftraggeber
Immobilien Bremen AöR
28215 Bremen

