


Maßstab 1:5000

0 25 50 100 150 200 250 300 350 400
 m

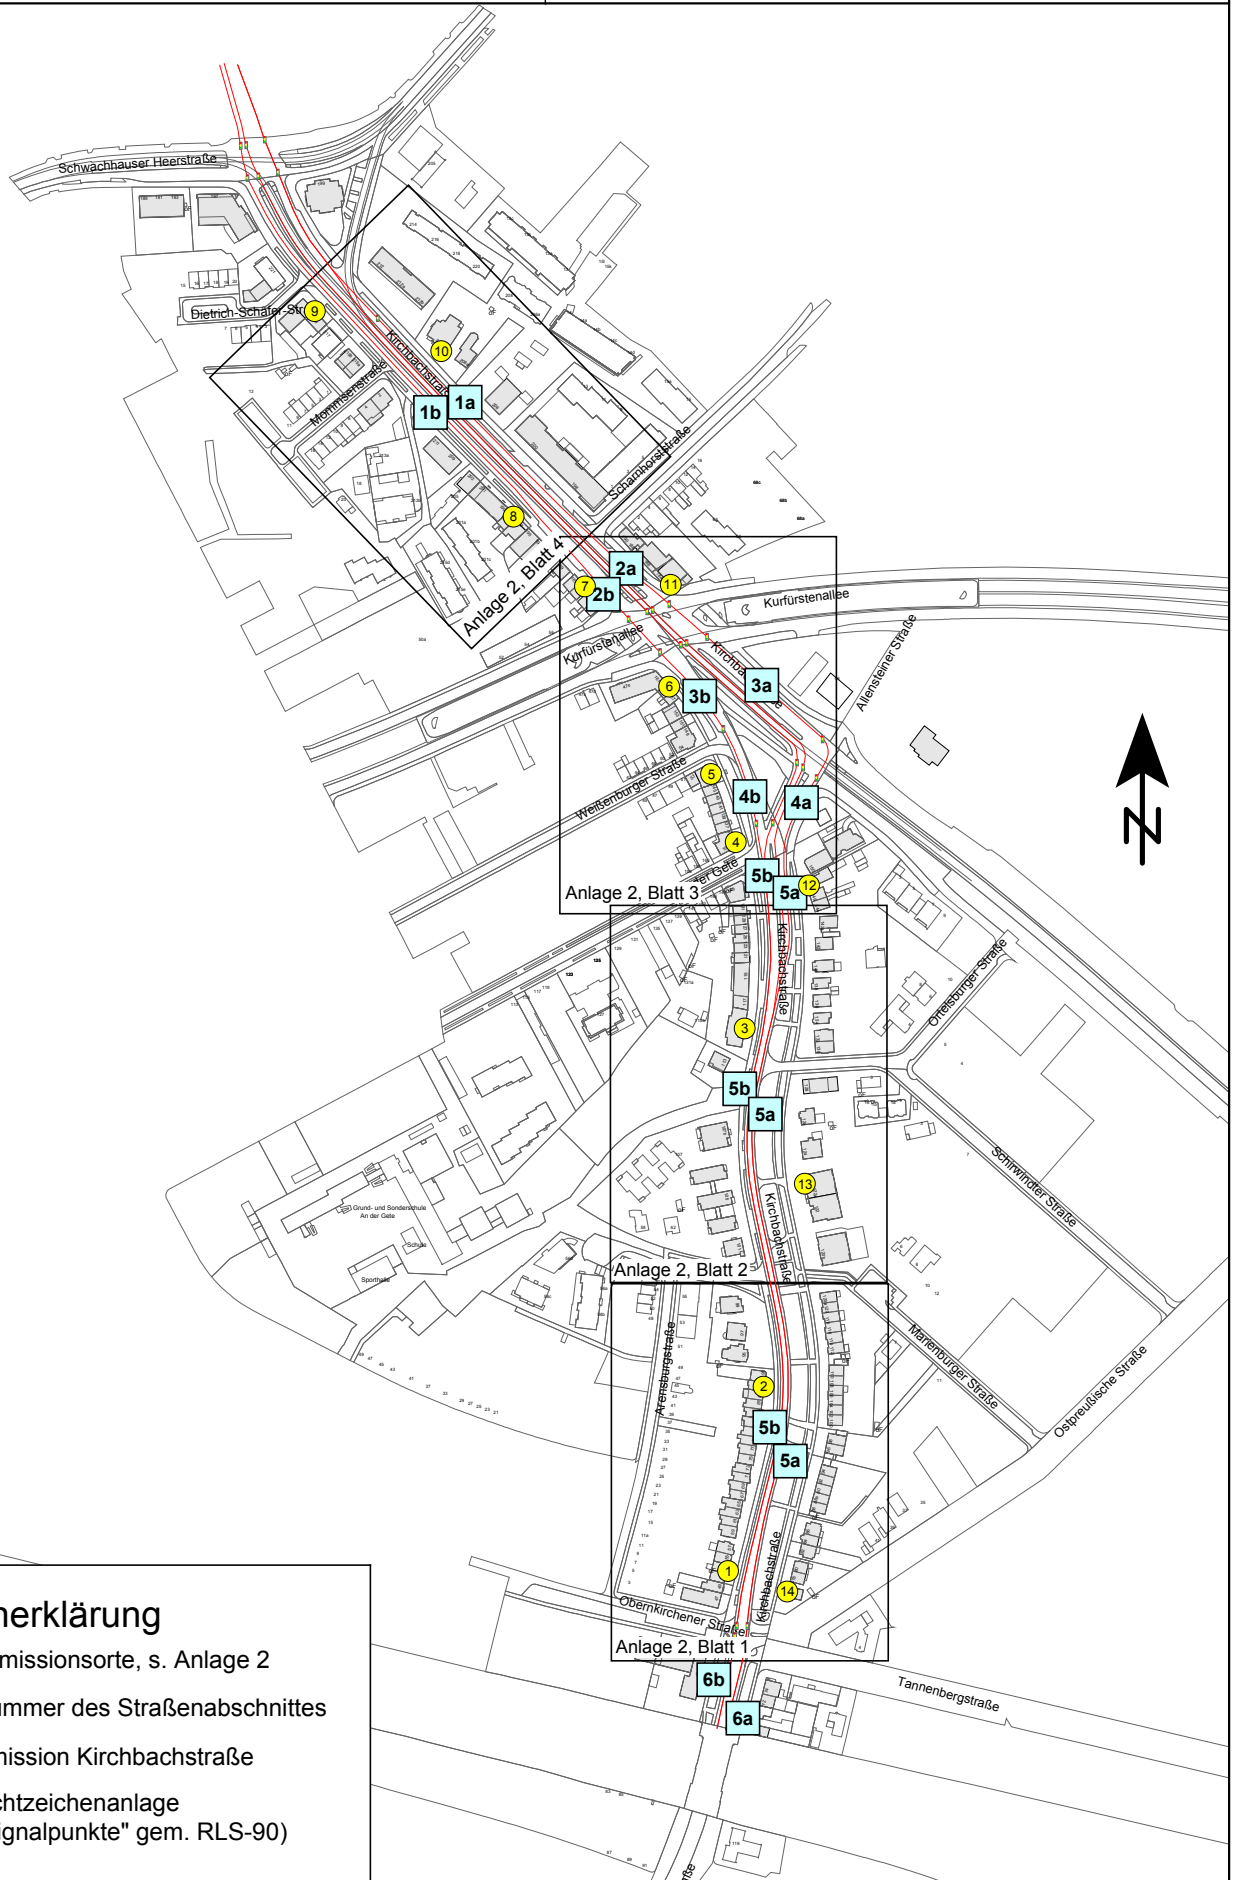

Zeichenerklärung

- Immissionsorte, s. Anlage 2
- Nummer des Straßenabschnittes
- Emission Kirchbachstraße
- Lichtzeichenanlage "Signalpunkte" gem. RLS-90