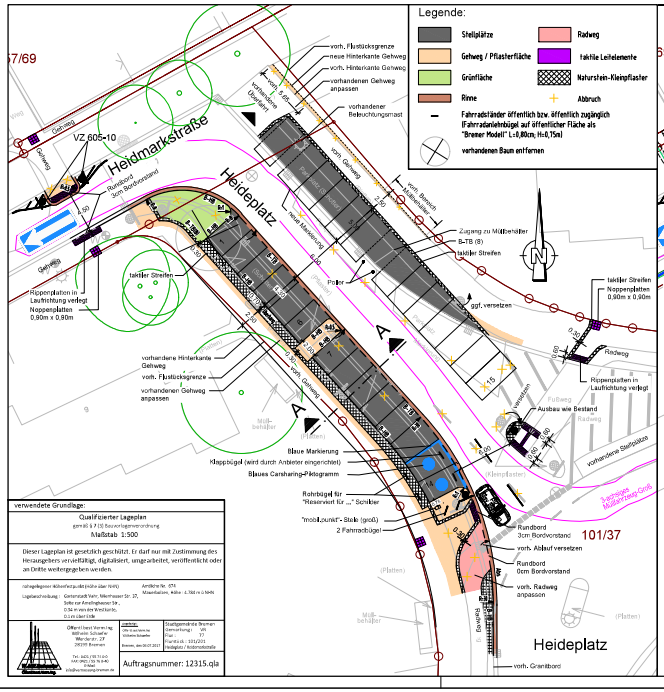

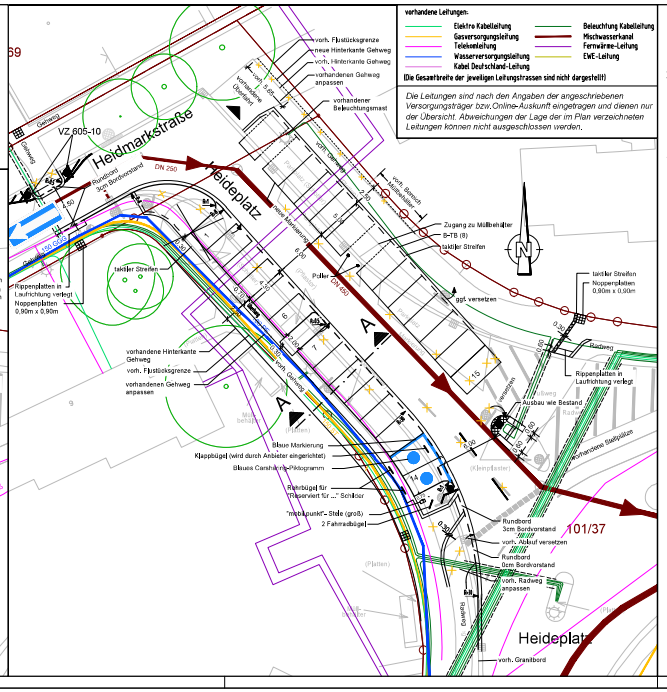

Ausbauquerschnitt A-A

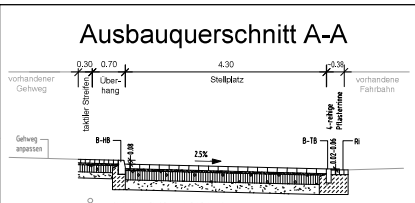

Stellplätze BK 0,3 gem. AsB-HB Jan 20

10 cm	Betonsteinpflaster 21/10,5 cm, anthrazit, ohne Fase
4 cm	Bettung 0/8
20 cm	Schottertragschicht 0/32, Mineralgemisch E_{V2} = 120 MPa
21 cm	Schicht aus frostunempfindlichem Material, Fl, SE / SW, E_{V2} = 100 MPa
	OK Planum E_{V2} = 45 MPa
55 cm	frostsicherer Oberbau

Taktiler Streifen / Übertrag gem. AsB-HB Jan 20

9 cm	Natursteinkleinpflaster Klasse 2, Fugenvergußt mit bitumenhaltiger Vergußmasse
4 cm	Bettung 0/8
15 cm	Schottertragschicht 0/32, Mineralgemisch E_{V2} = 80 MPa
11 cm	Schicht aus frostunempfindlichem Material, Fl, SE / SW
	OK Planum E_{V2} = 45 MPa
40 cm	frostsicherer Oberbau

Gehweg gem. AsB-HB Jan 20

8 cm	Beton-Gehwegplatten (wie Bestand)
4 cm	Bettung 0/8
15 cm	Schotterfragschicht 0/32, Mineralgemisch E_{V2} = 80 MPa
13 cm	Schicht aus frostunempfindlichem Material, Fl, SE / SW
	OK Planum E_{V2} = 45 MPa
40 cm	frostsicherer Oberbau

außerhalb Schnittführung:

Radweg (Betonsteinpflaster) gem. AsB-HB Jan 20

8 cm	Betonsteinpflaster 21/10,5 cm, rot, ohne Fase
4 cm	Bettung 0/8
15 cm	Schotterfragschicht 0/32, Mineralgemisch E_{V2} = 80 MPa
13 cm	Schicht aus frostunempfindlichem Material, Fl, SE / SW
	OK Planum E_{V2} = 45 MPa
40 cm	frostsicherer Oberbau
	erforderlicher Bodenaustausch

B-HB: Betonhochbord: H 12-15/30 cm in Beton mit Betonrückenstütze C 16/20

B-TB: Betontiefbord: 10/30 cm in Beton mit Betonrückenstütze C 16/20

B-TB (B): Betontiefbord: 8/25 cm in Beton mit Betonrückenstütze C 16/20

RS: Natursteinkleinpflasterrinne: 9 cm Natursteinkleinpflaster Klasse 2, 4-reihig auf Beton C16/20, Fugenvergußt mit Pflasterwürfel

M 1:50

Index	Änderung	Genehmigt / ASV	Name	Datum

Entwurfsbearbeitung Verkehrsanlagen:

M+O Bremen
Ingenieurgesellschaft für das Bauwesen mbH
PARKSTRAßE 123, 28209 BREMEN TEL.: 0421 / 340 68-0 FAX: 0421 / 340 68-20

20002	Datum	Zeichen
bearbeitet	16.12.2020	
gezeichnet	16.12.2020	

Bremen,

Auftraggeber / Bauherr:

GEWOBA Aktiengesellschaft Wohnen und Bauen
Rembertiring 27, 28195 Bremen
Tel.: 0421 / 3673-0, Fax: 0421 /3673-410

Bremen, den .....

Projektinhalt und Titel

Gartenstadt Bremen - Vahr

E 1034

Erstellung zusätzlicher öffentlicher Stellplätze

Heidepatz / Heidmarkstraße

Lageplan / Leitungsbestandsplan / Ausbauquerschnitt

-Ausführungsplanung-

Anlage Nr :

Blatt Nr: 2

Maßstab: 1 : 250/ 1 : 50

FREIE HANSESTADT BREMEN

Amt für Straßen und Verkehr

Zur Bauausführung genehmigt

Bremen, den .....

.....

Amtsleitung

T:\PROJEKTE\B20002 (Stellplätze Gartenstadt Vahr)\ACAD\Ausführungsplanung\20002-Lageplan-AP.dwg 16.12.2020