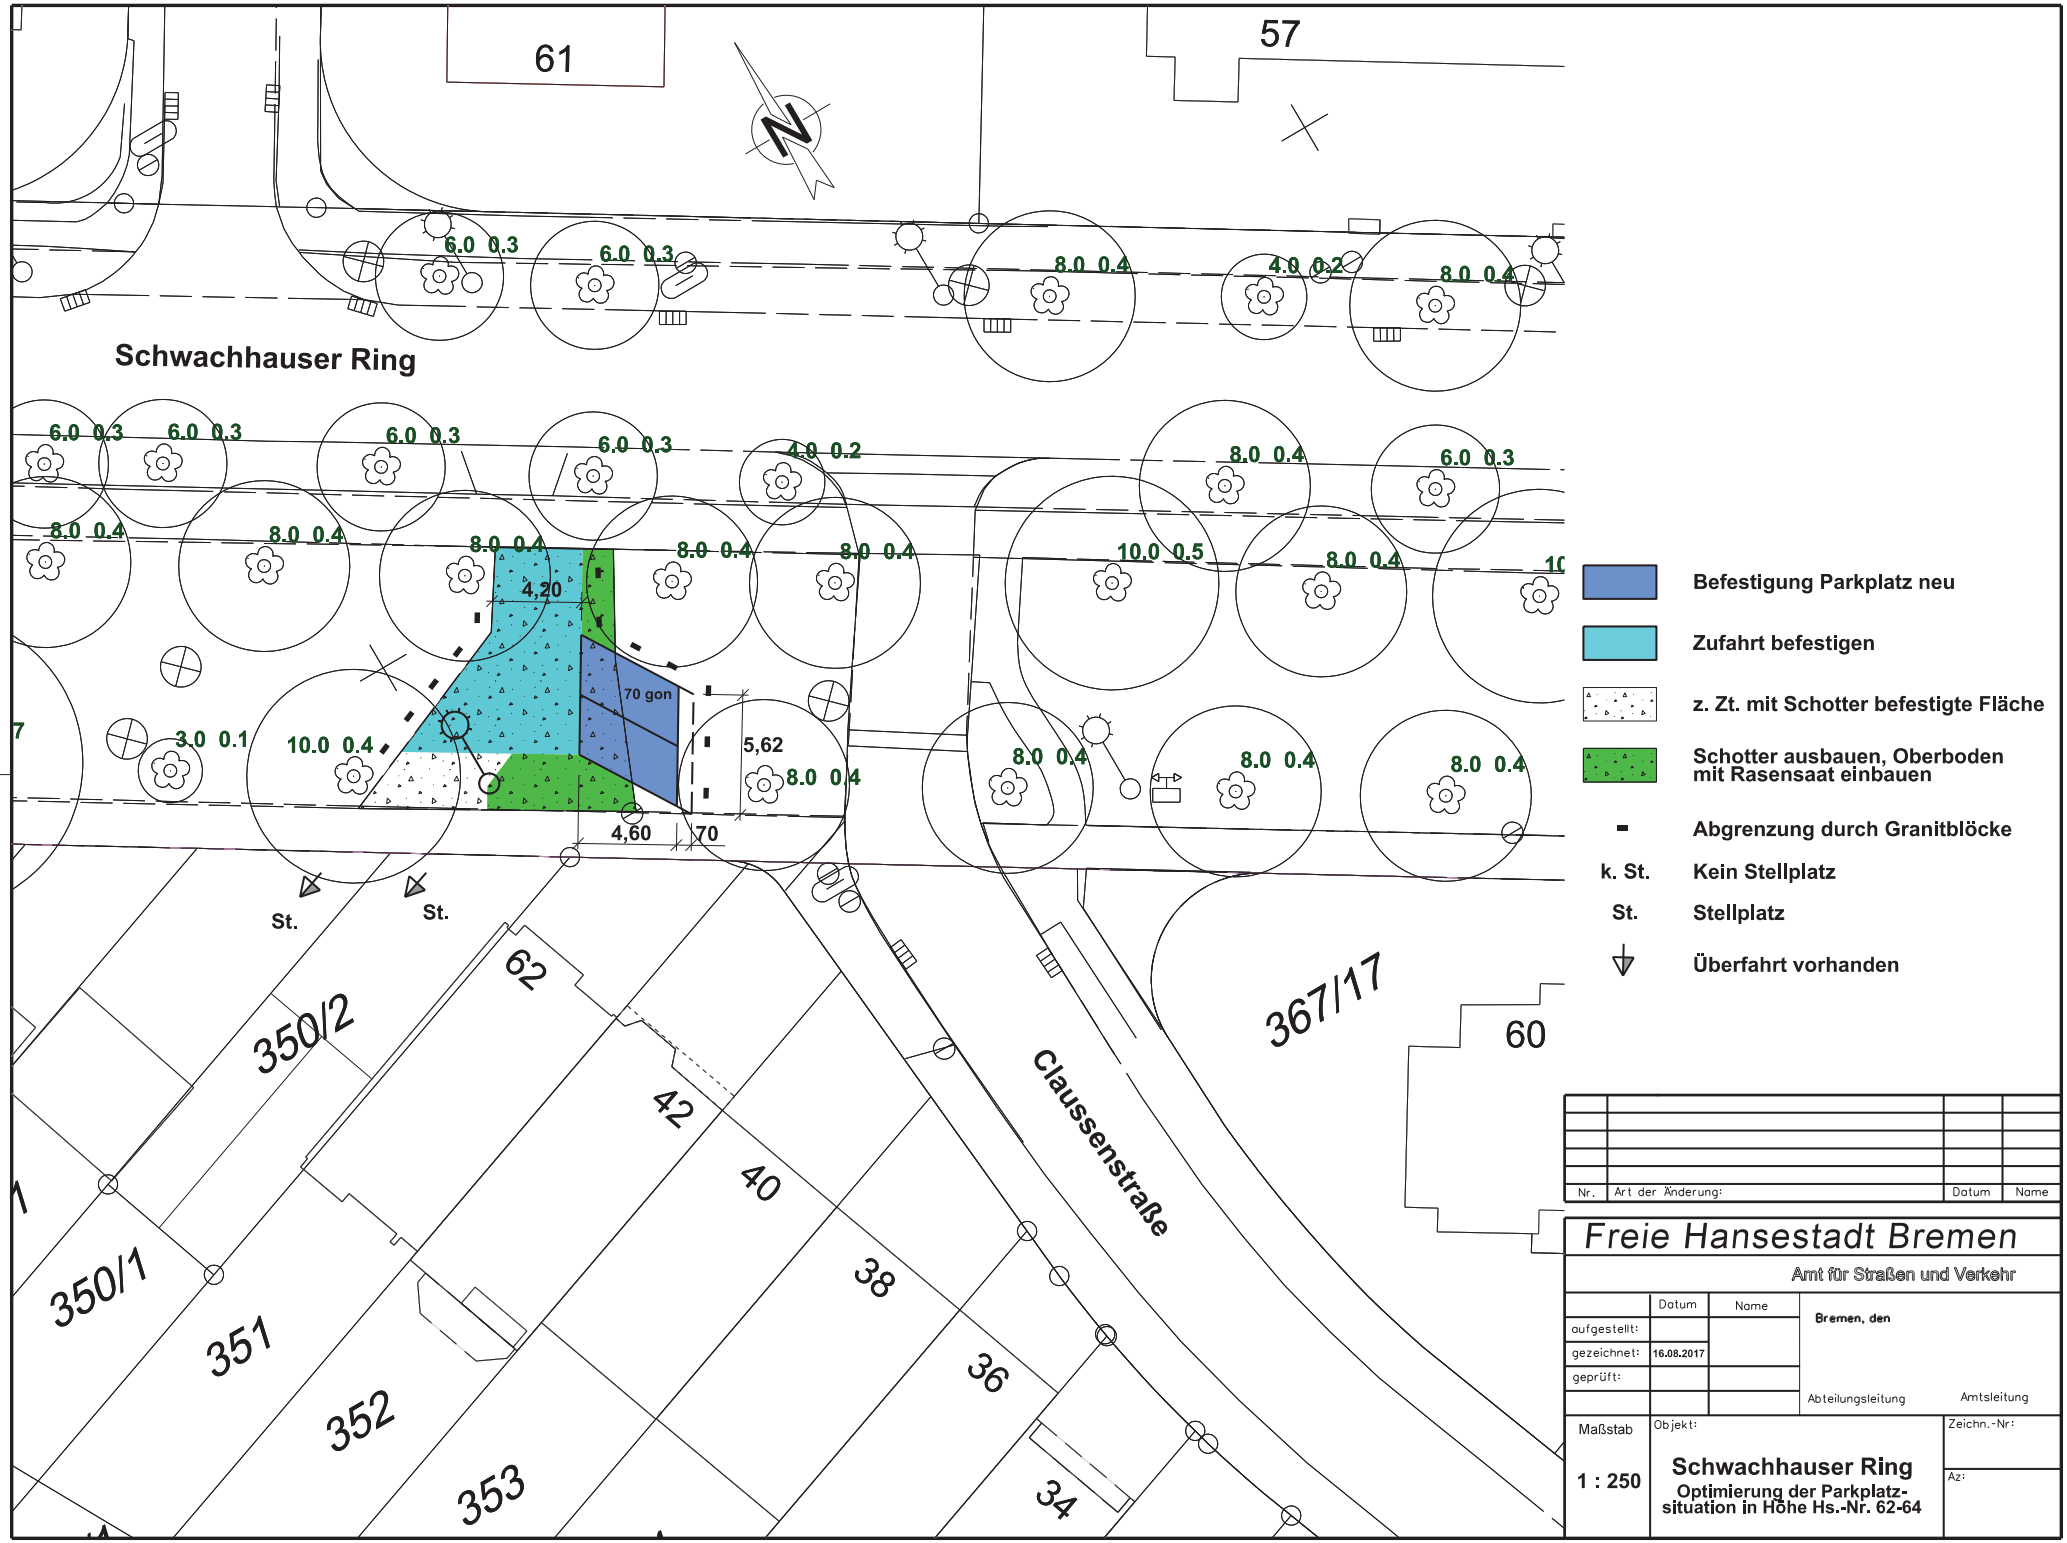
61
57
N
Schwachhauser Ring
6.0 0.3
8.0 0.4
4.0 0.2
10.0 0.5
3.0 0.1
4,20
70 gon
5,62
4,60
70
St.
St.
62
350/2
42
40
38
36
34
350/1
351
352
353
367/17
60
Claussenstraße
Befestigung Parkplatz neu
Zufahrt befestigen
z. Zt. mit Schotter befestigte Fläche
Schotter ausbauen, Oberboden mit Rasensaat einbauen
Abgrenzung durch Granitblöcke
k. St. Kein Stellplatz
St. Stellplatz
Überfahrt vorhanden
Nr. Art der Änderung: Datum Name
Freie Hansestadt Bremen
Amt für Straßen und Verkehr
Datum Name
aufgestellt:
gezeichnet: 16.08.2017
geprüft:
Bremen, den
Abteilungsleitung Amtsleitung
Maßstab 1 : 250
Objekt:
Schwachhauser Ring
Optimierung der Parkplatzsituation in Höhe Hs.-Nr. 62-64
Zeichn.-Nr:
Az: