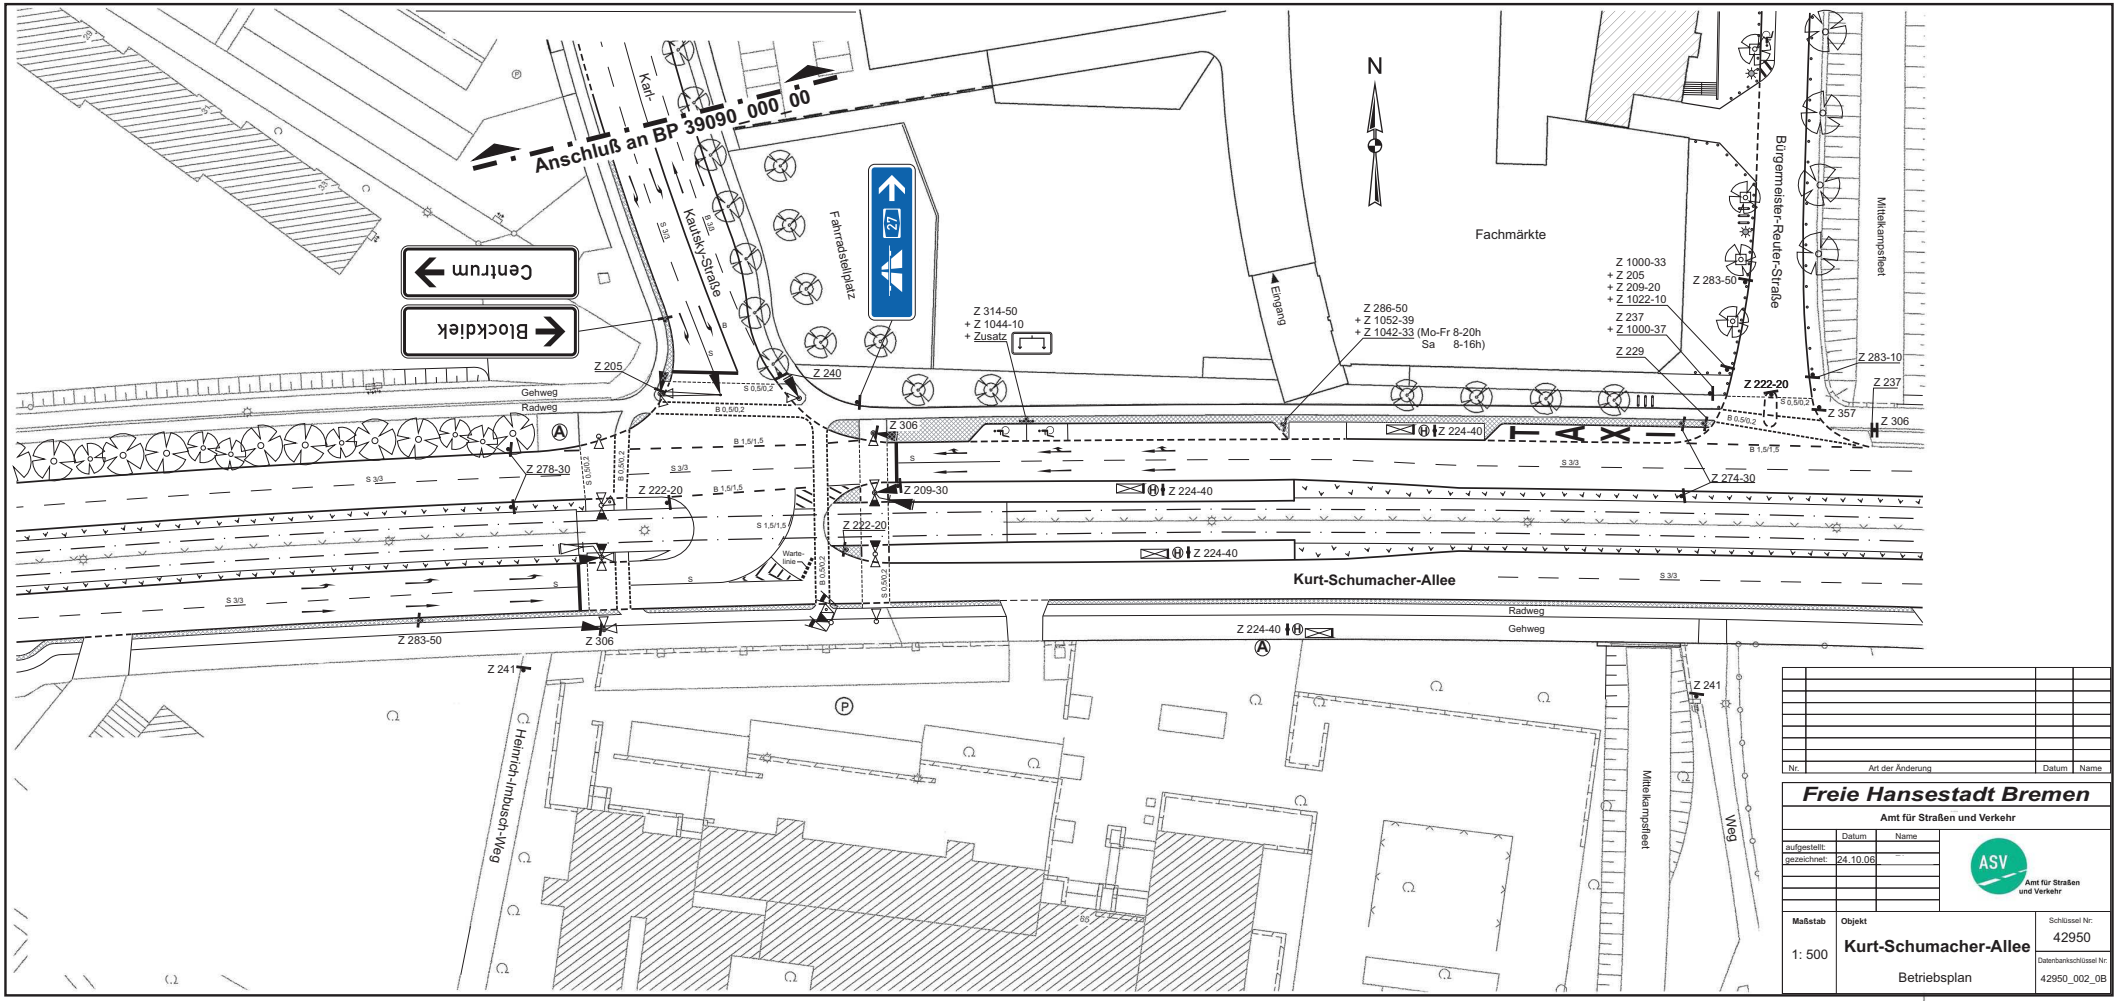

Nr.	Art der Änderung	Datum	Name

Freie Hansestadt Bremen

Amt für Straßen und Verkehr

	Datum	Name
aufgestellt:		
gezeichnet:	24.10.06	

Amt für Straßen und Verkehr

Maßstab	Objekt	Schlüssel Nr:
1: 500	**Kurt-Schumacher-Allee**	42950
	Betriebsplan	Datenbankschlüssel Nr: 42950_002_0B