

Amt für Straßen und Verkehr



Amt für Straßen und Verkehr, Herdentorsteinweg 49/50, 28195 Bremen

Verteiler:

- OA Schwachhs.Vahr
- Lagezentrum - Polizei Bremen
- Polizeirevier Schwachhausen

Auskunft erteilt:

T (0421) 361
F (0421) 496
E-mail

Datum und Zeichen
Ihres Schreibens

Mein Zeichen 611-93-30-5
(bitte bei Antwort angeben)
Org.-Zeichen
VAO.0370/09/2018

Bremen, 06. September 2018

ANHÖRUNG

| | |
|---------------------------------------|------------|
| Straße, Schlüssel | |
| Straßburger Straße, 65230 | |
| Maßnahme | |
| Fahrradabstellanlage auf der Fahrbahn | |
| Antragsteller | Antrag vom |

mit der Bitte um

Stellungnahme Kenntnisnahme weitere Veranlassung bis zum 05.10.2018

In der Straßburger Str. soll vor der Einmündung Geisbergstr. eine Fahrradabstellanlage gem. anliegendem Plan auf der Fahrbahn aufgestellt werden.
Der Gehweg wird regelmäßig durch abgestellte Fahrräder blockiert. In der Straßburger Str. 37-39 befindet sich ein Lehrinstitut für Psychotherapie, so dass dort ein erheblicher Bedarf an Fahrradabstellmöglichkeiten vorhanden ist.
Auf den Nebenanlagen lässt sich eine Fahrradabstellanlage nicht realisieren.


Dienstgebäude
Herdentorsteinweg 49/50
28195 Bremen

Eingang
Alt Eimbeck und Neubau
von
Hilfsmannplatz 8-10
und
Abt. Straßenerhebung
für Breiten- und Ing.hau
Herdentorsteinweg 7

Bus / Straßenbahn
Hauptbahnhof
oder Haltepunkt

Sprechzeiten
(0421) 361 496
8:00 - 17:00 Uhr
weitere Termine nach tel.
Vereinbarung möglich

Geschäftsstelle
(0421) 361 496
F (0421) 496
E-mail office@asv.bremen.de

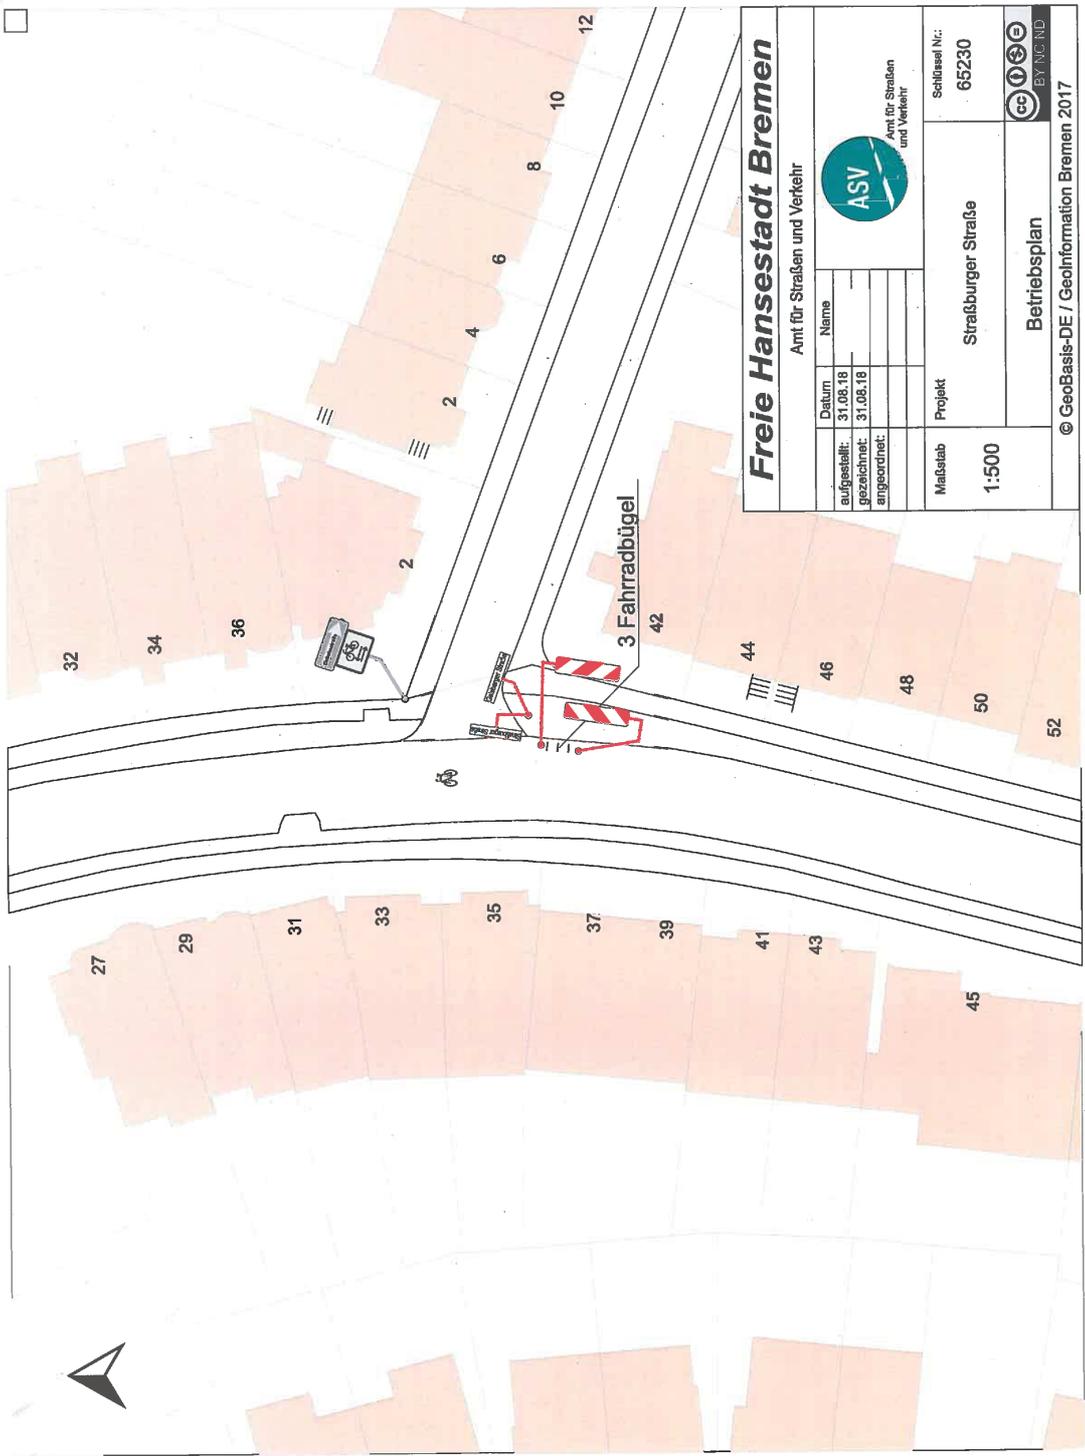

Freie Hansestadt Bremen

Amt für Straßen und Verkehr

| | |
|-----------------------|------|
| Datum | Name |
| aufgestellt: 31.08.18 | |
| gezeichnet: 31.08.18 | |
| angemeldet: | |

ASV Amt für Straßen und Verkehr

| | |
|----------------|--------------------|
| Schlüssel Nr.: | 65230 |
| Projekt | Straßburger Straße |
| Maßstab | 1:500 |
| Betriebsplan | |

© GeoBasis-DE / Geoinformation Bremen 2017