


Ausbauquerschnitt A-A

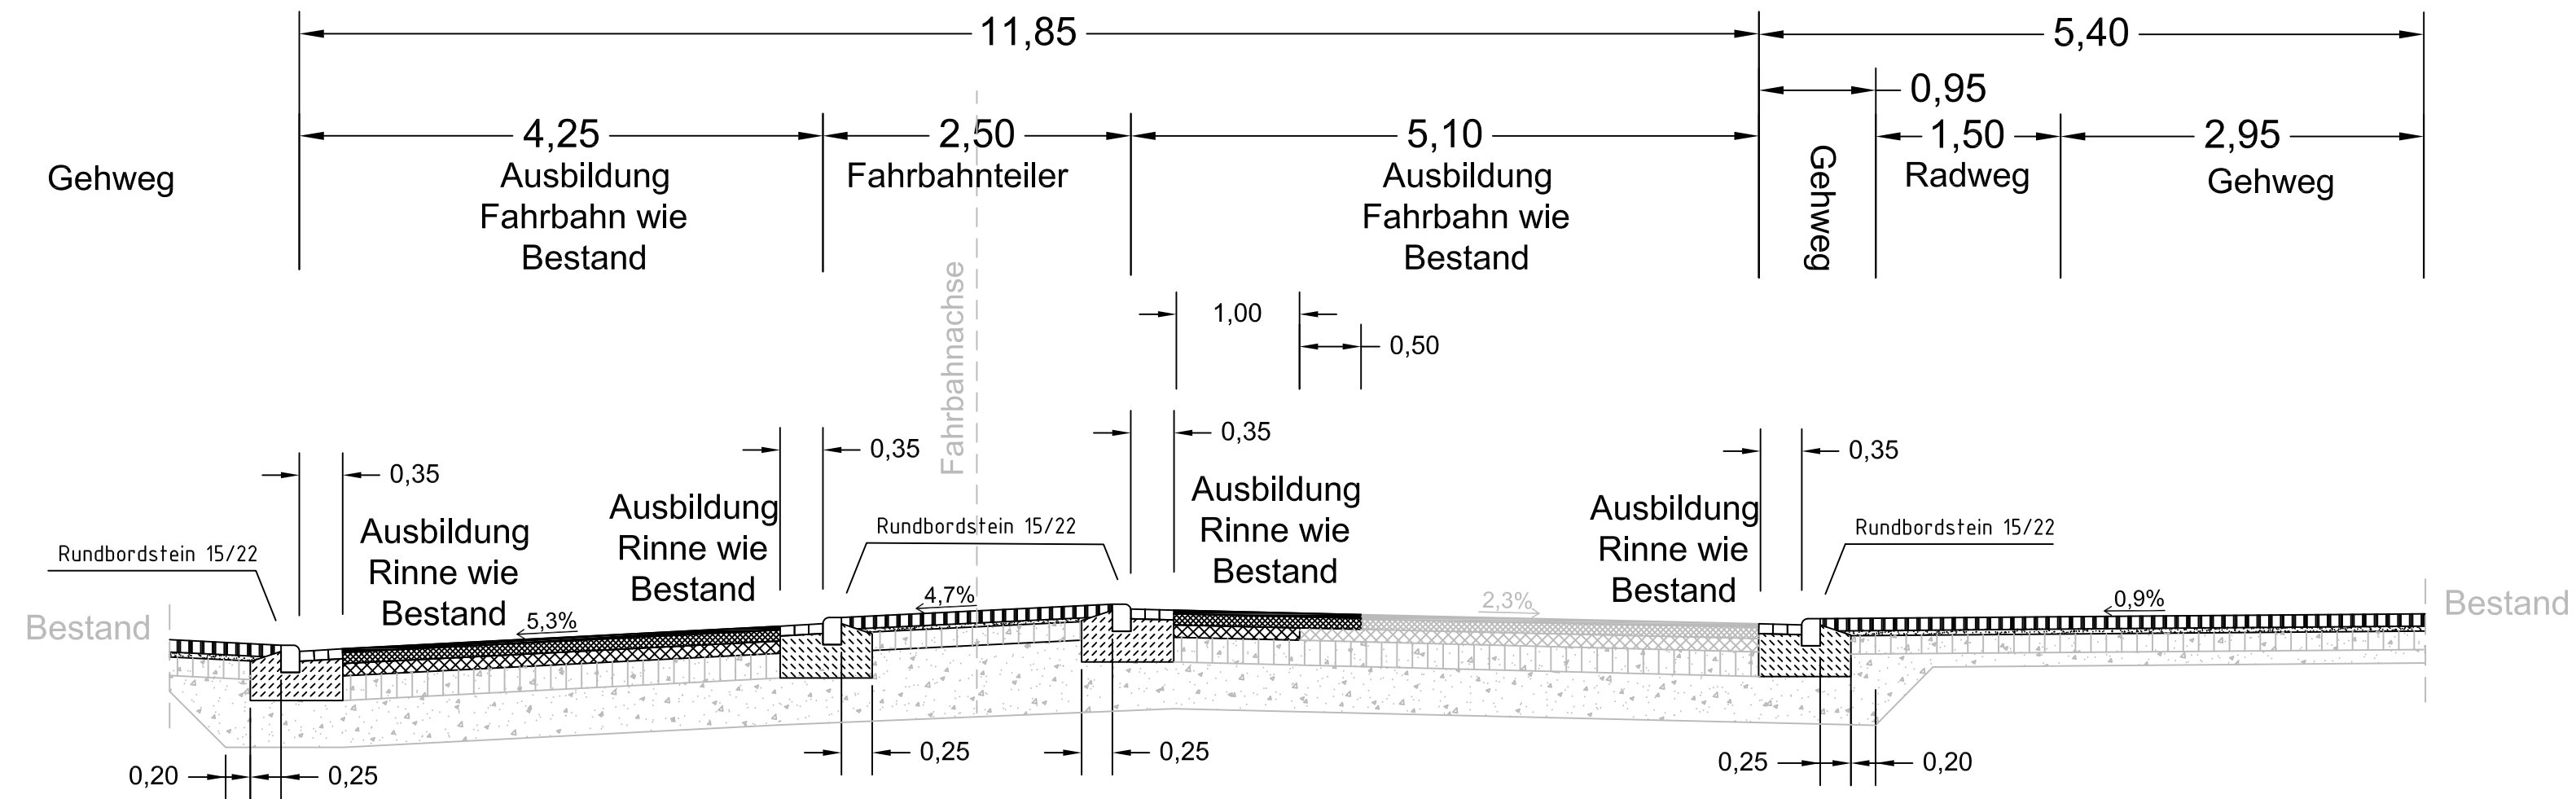

Legende	
	Planung
	Bestand

3			
2			
1			
Nr.	Art der Änderung:	Datum	Name

GeoInformation Bremen			
Kartengrundlage:	Topographischer Sonderplan	Maßstab:	1:500
Katasterbezeichnung:	VR Flur: 96	km Quadrat:	8883
Aktualität der Topographie:	05/2015	Herausgegeben	01.06.2015
des Gebäudebestandes:			

Planverfasser / Objektplaner:	
 Ingenieur- und Planungsgesellschaft mbH FedeHöfen 88, 28203 Bremen Tel.: (0421) 16559-40 e-mail: office@ogos-hb.de	
geprüft:	bearbeitet: Hübner
Bremen, den 17.12.2015	Unterschrift: gez. C. Klafs
	gezeichnet: Hübner

Träger der Maßnahme:		
 Freie Hansestadt Bremen		
 Amt für Straßen und Verkehr		
Bremen, den 18.12.2015		
gez. i. A. Wenke überprüft	gez. i. A. Reiche Abteilungsleitung	gez. B. Pieper Amtsleitung (ASV)

Maßstab:	Objekt:	Anlage:
1:50	Verkehrslenkende Maßnahmen "Am Stern"	Blatt
	Entwurfsplanung Schnitt A-A	Aktenzeichen