


Ausbauquerschnitt B-B

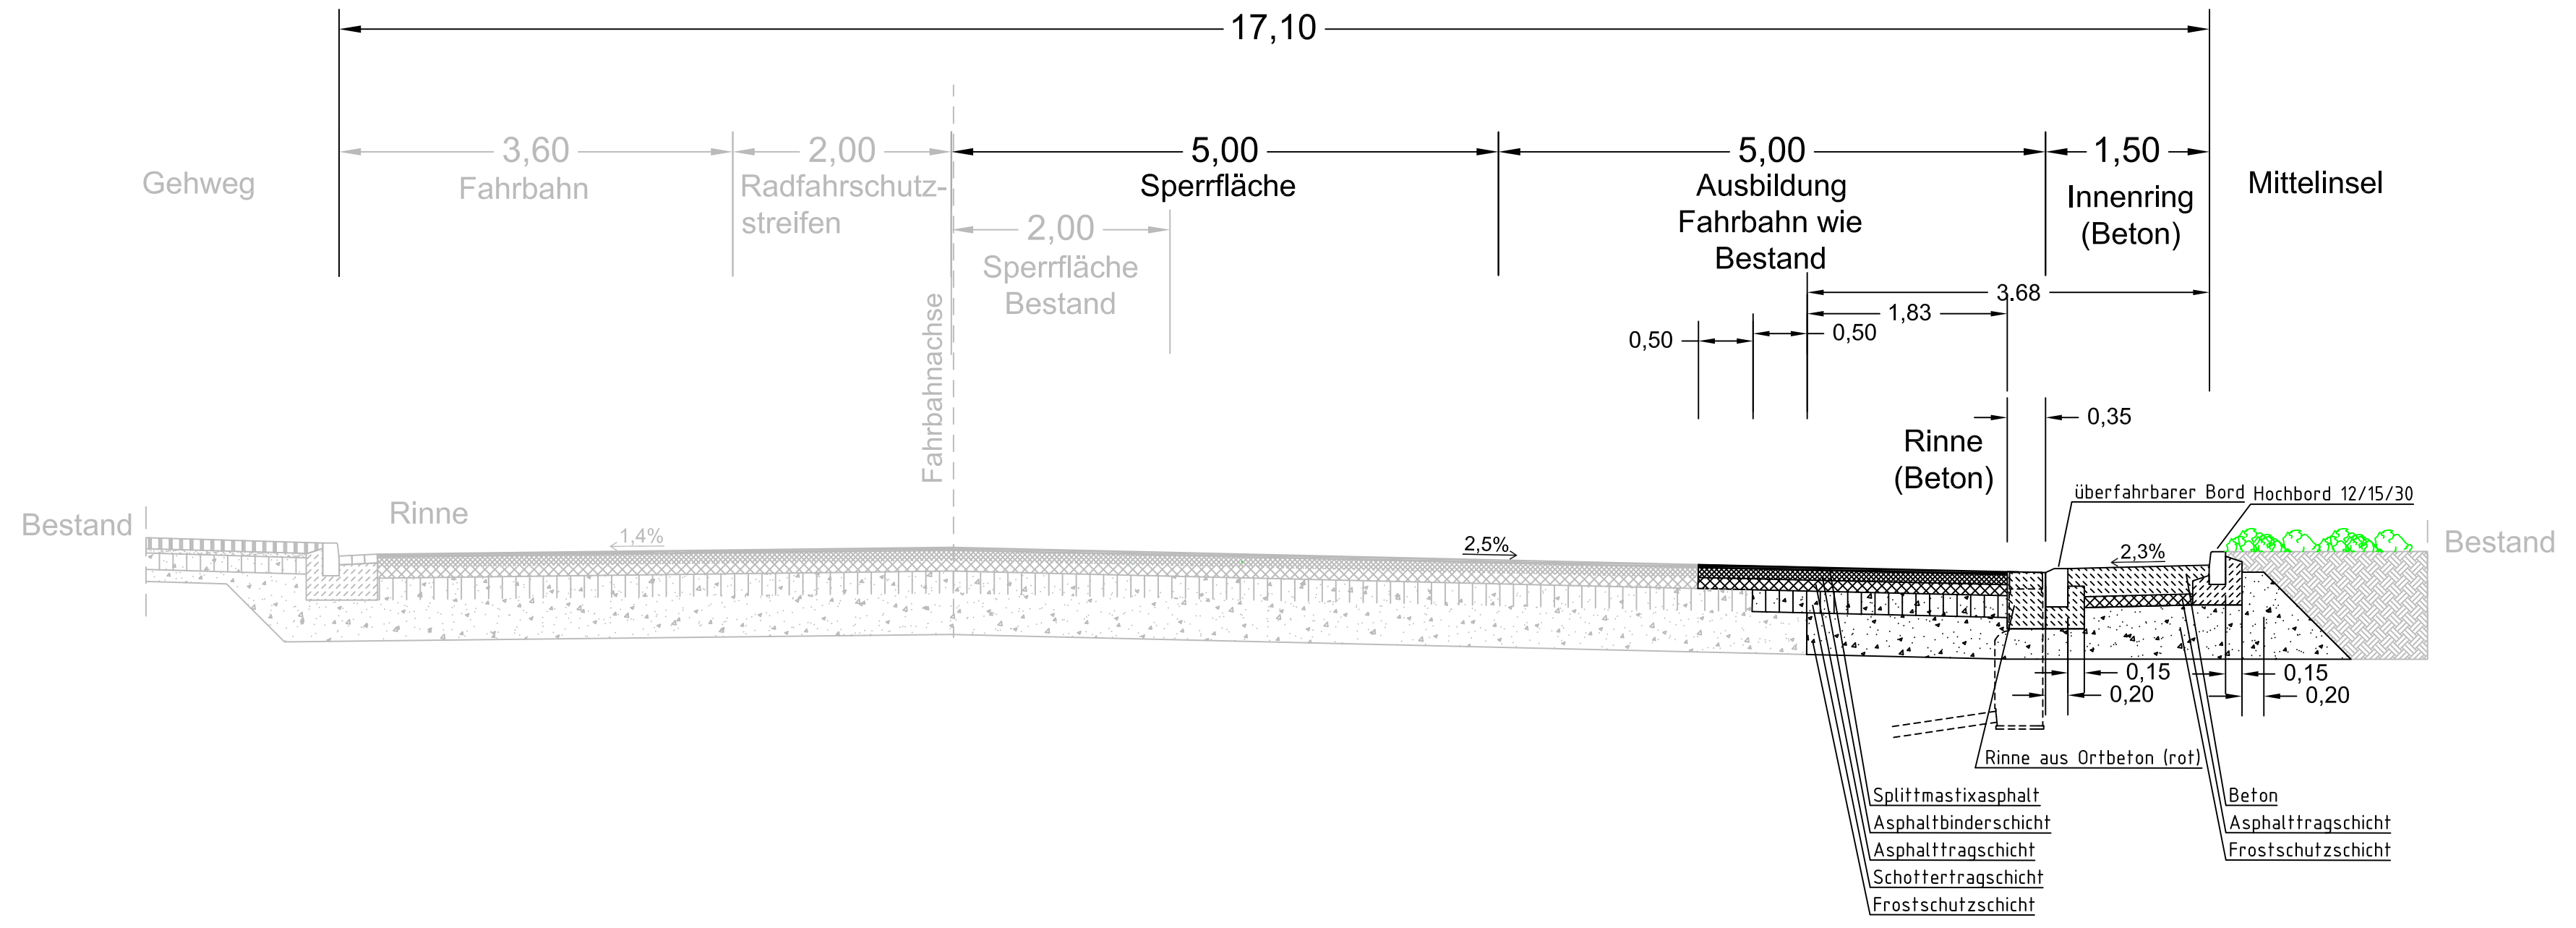

Legende	
	Planung
	Bestand

3			
2			
1			
Nr.	Art der Änderung:	Datum	Name

GeoInformation Bremen			
Kartengrundlage:	Topographischer Sonderplan	Maßstab:	1:500
Katasterbezeichnung:	VR Flur: 96	km Quadrat:	8883
Aktualität der Topographie:	05/2015	Herausgegeben:	01.06.2015
des Gebäudebestandes:			

Planverfasser / Objektplaner:	
Ingenieur- und Planungsgesellschaft mbH FedeHöfen 88, 28203 Bremen Tel.: (0421) 16559-40 e-mail: office@logos-hb.de	
geprüft:	bearbeitet: Hübner
Bremen, den 17.12.2015	gezeichnet: Hübner
Unterschrift: gez. C. Klafs	

Träger der Maßnahme:		
Freie Hansestadt Bremen		
Amt für Straßen und Verkehr		
Bremen, den 18.12.2015		
gez. i. A. Wenke	gez. i. A. Reiche	gez. B. Pieper
überprüft	Abteilungsleitung	Amtsleitung (ASV)

Maßstab	Objekt:	Anlage
1:50	Verkehrlenkende Maßnahmen "Am Stern"	Blatt
	Entwurfsplanung Schnitt B-B	Aktenzeichen