

Herzlich willkommen

Kanalbaumaßnahme
„Barbarossa Straße EMK“

Anwohnerversammlung im
Ortsamt Vahr am 11.12.2018



Kanalerneuerung „Barbarossastr“

Alter Abwasserkanal

- Baujahr: 1929
- Profil: DN 450 mm Durchmesser
- Material: Steinzeug
- Schäden: verschobene Muffen, Längsrisse, verschobene Anschlüsse



Kanalerneuerung „Barbarossastr“

Neuer Abwasserkanal


- Kreisprofil DN 600
- Material: Kunststoff (PP)
- Erneuerung von 3 Schächten
- Erneuerung von Hausanschlussleitungen (DN 150)
- Erneuerung Straßenabläufe in offener Bauweise

Länge und Tiefe der Kanalbaumaßnahme

- ca. 100 m: in offener Bauweise
- Kanaltiefe: bis 2-3 m

Kanalerneuerung „Barbarossastraße“ (Draufsicht)

Lageplan
Maßstab 1 : 250

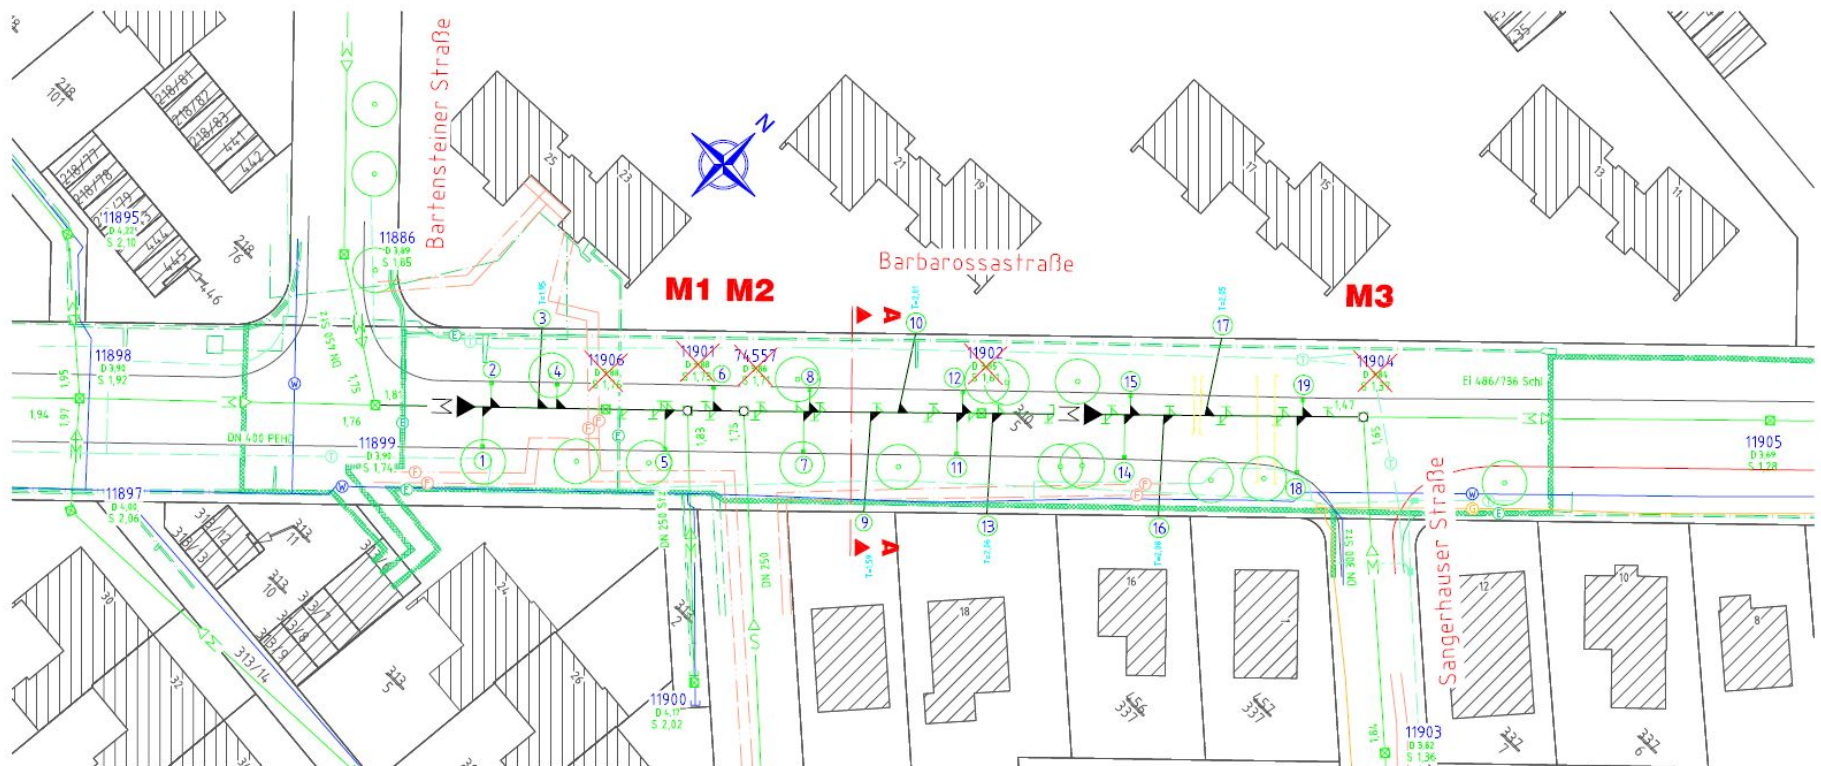

Kanalerneuerung „Barbarossastraße“

Baudurchführung

- Durchführung der Baumaßnahme: Mai 2019 von bis September/Oktober 2018.
- Vollsperrung der Straße während der gesamten Baumaßnahme
- Zufahrt für Feuerwehr und Rettungsfahrzeuge bleibt gewährleistet.
- Anlieferungen von z.B. Heizöl oder Umzüge können kurzfristig organisiert werden

Straßenwiederherstellung

- **Kommentar durch das Amt für Straße und Verkehr**

Zu unseren Baustellen informieren wir ...

Die ganze Welt

- durch unser Baustellenradar im Internet

Den Stadtteil

- durch die Projektvorstellung im Beirat

Die privaten Anlieger

- durch eine Wurfsendung vor Baubeginn



Vielen Dank!

Felix Jacobs

hanseWasser Bremen GmbH

Ingenieurdienste NETZ

0421 988-1324 | jacobs@hansewasser.de

