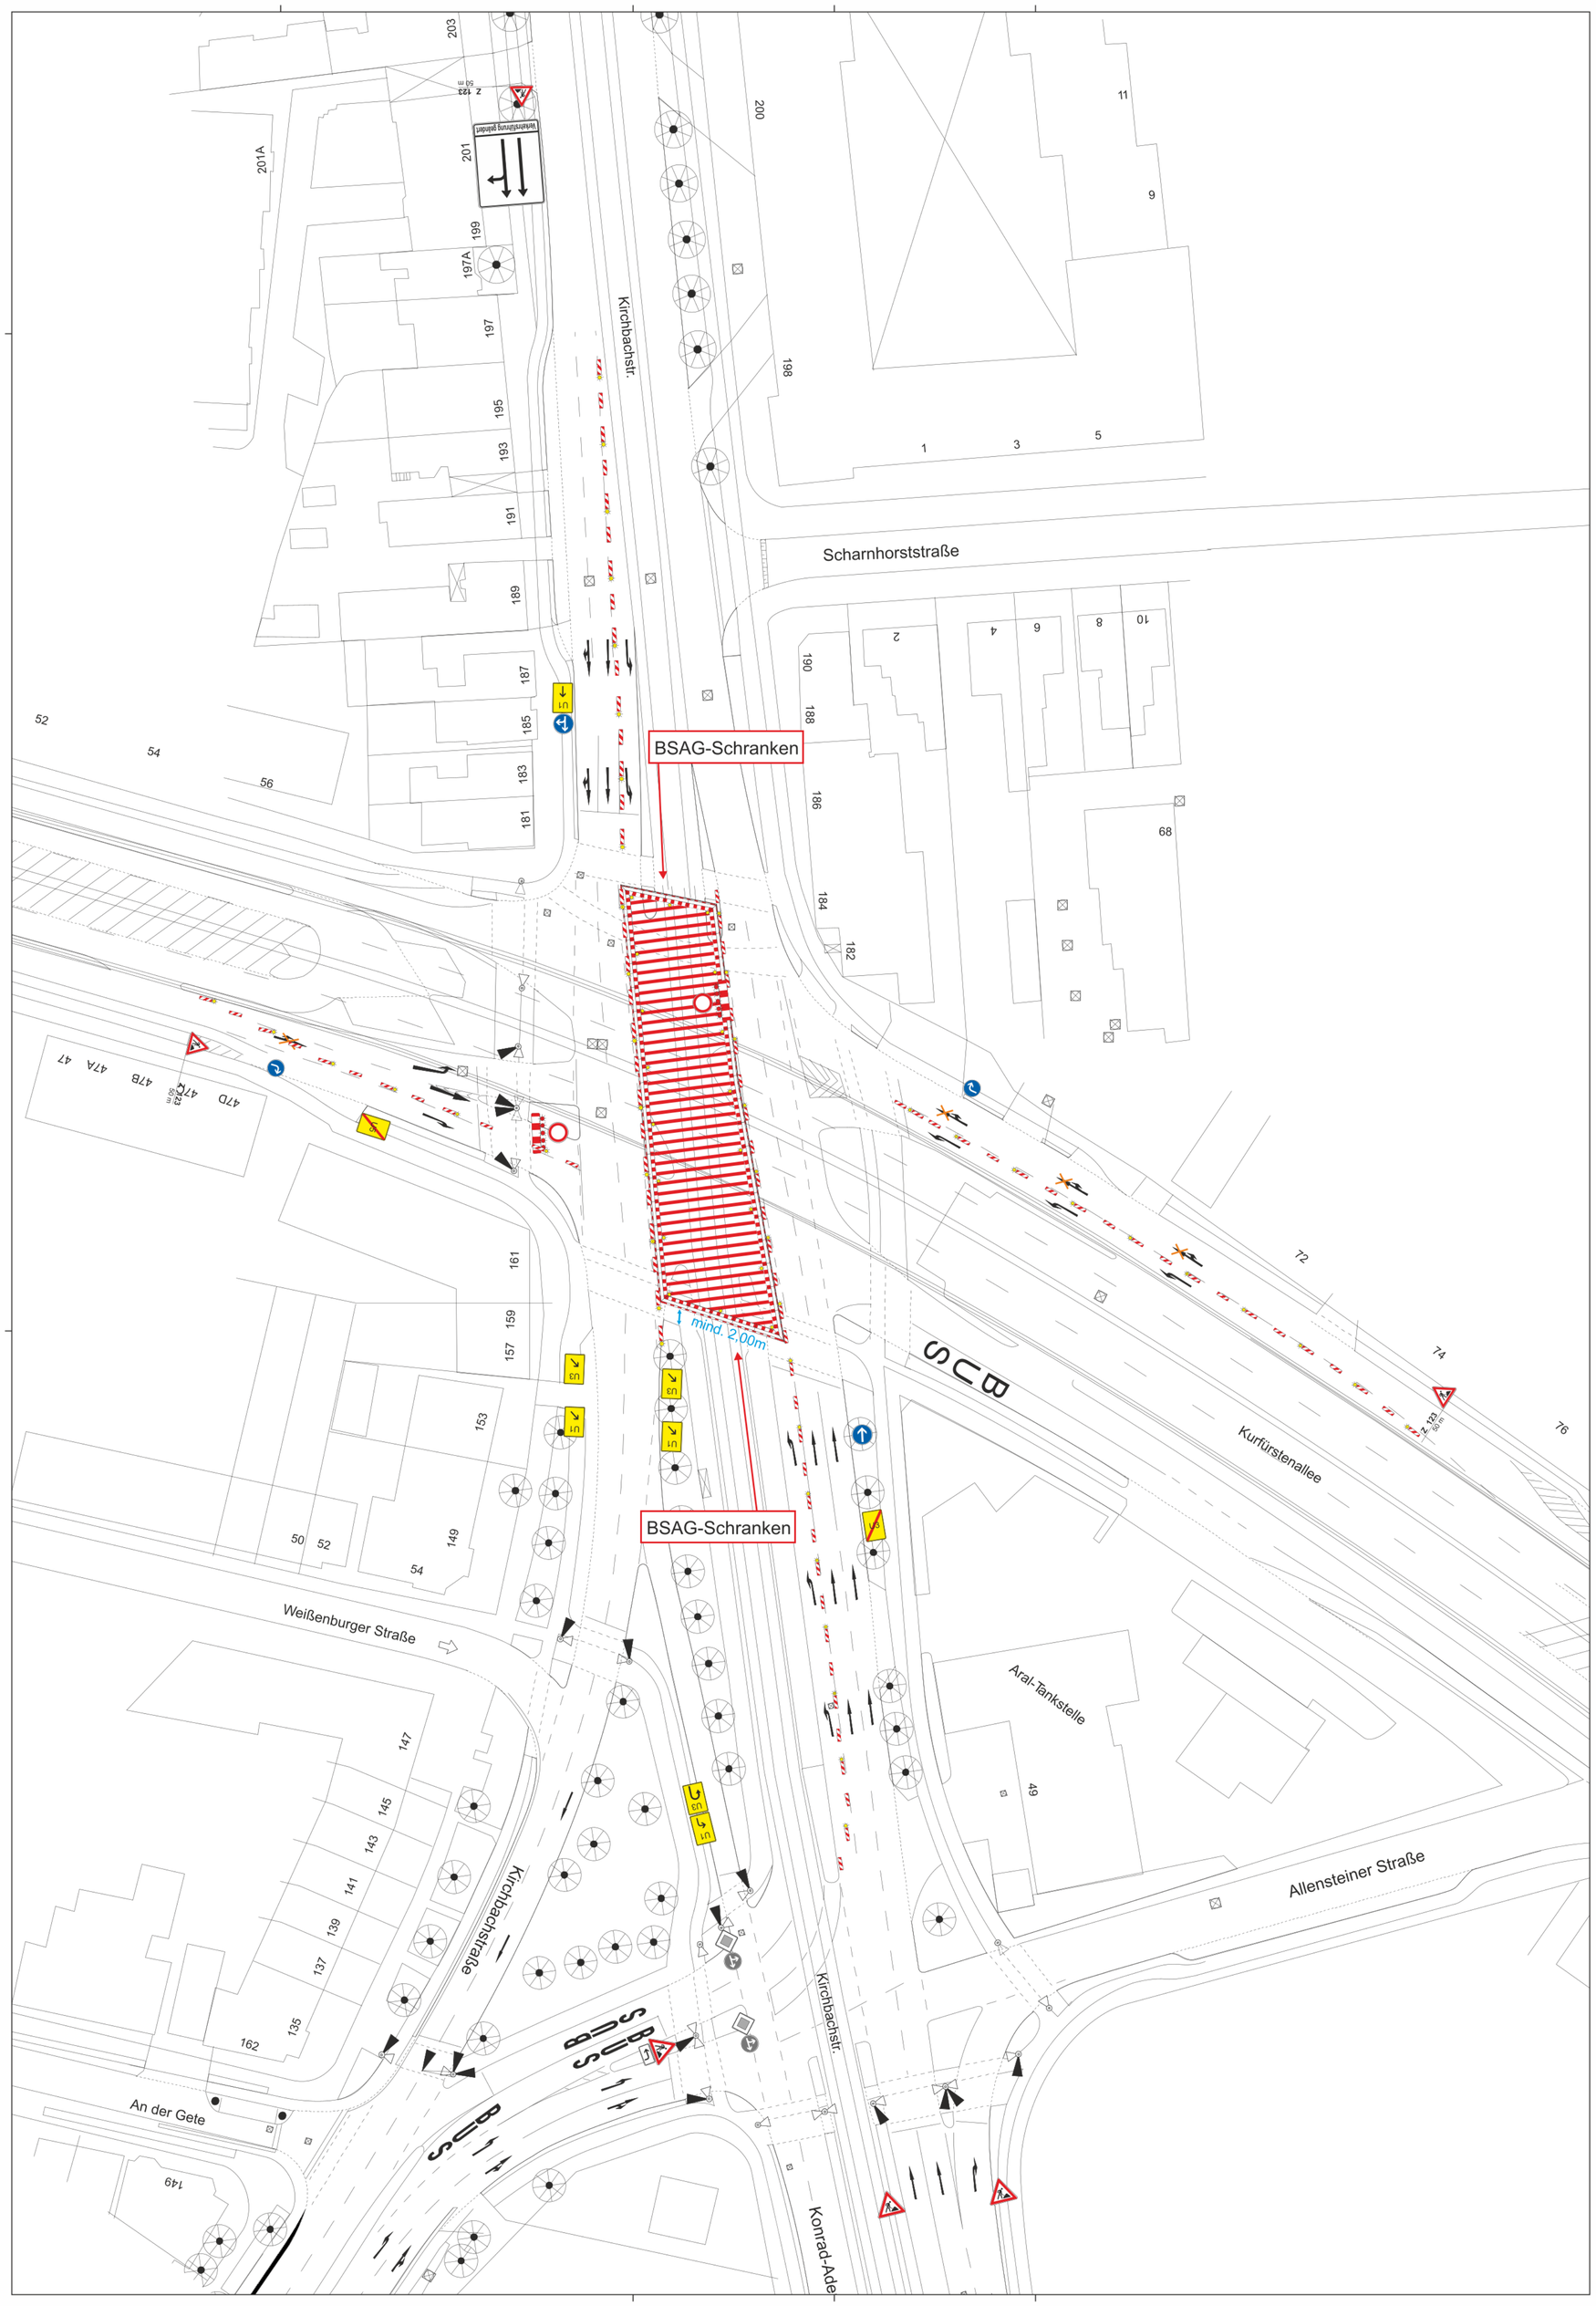

Projekt

Kreuzung Kirchbachstr.- Kurfürstenalle

Projekt-Nr.	
Projekt-beschreibung	Gleisbauarbeiten

Auftraggeber	**BSAG**
Auftragnehmer	WEV

Maßstab	**1:500**	[redacted]	
Blatt-Nr.	**1**		
Datum	**19.11.25**	*Datei*	VZP Kirchbachstr. - Kurfürstenalle Fa. BSAG sb.cdr

weser ems verkehrstechnik
Walter-Geerdes-Straße 10-12 • 28307 Bremen • www.wev-bremen.de
Bremen: 0421 / 485 233 63
Oldenburg: 0441/485 760 90
info@wev-bremen.de