


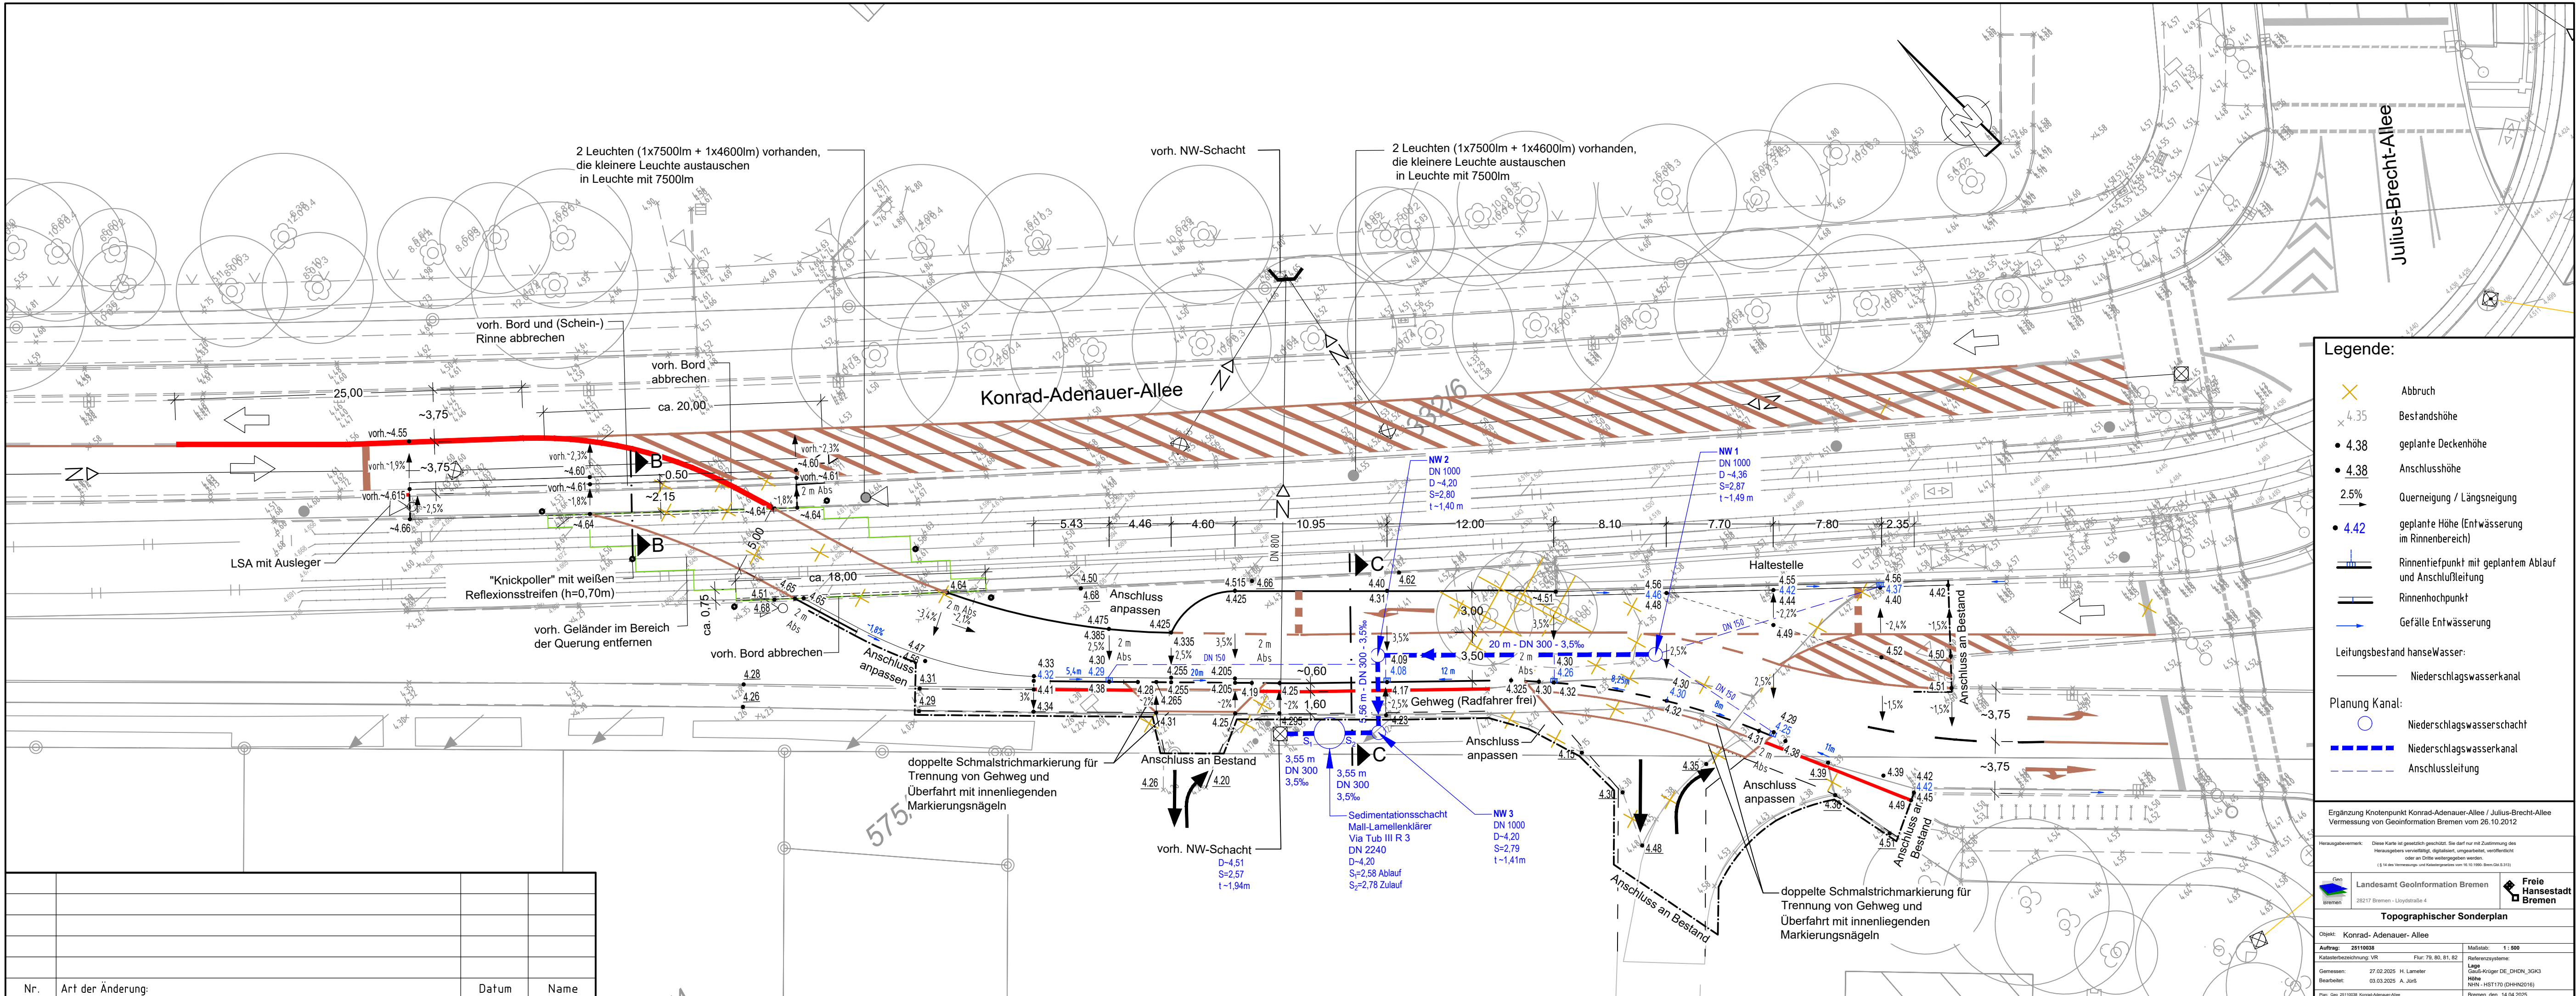

Entwurfsbearbeitung Verkehrsanlagen:

M+O Bremen
Ingenieurgesellschaft für das Bauwesen mbH

25003

Datum

Zeichen

bearbeitet

21.07.2025

Scholtes

gezeichnet

21.07.2025

Krabbe

Bremen, 23.07.2025

gez. Bittcher

PARKSTRASSE 123, 28209 BREMEN TEL.: 0421 / 340 68-0 FAX: 0421 / 340 68-20

Die Senatorin für Bau, Mobilität und Stadtentwicklung

Contrescarpe 72, 28195 Bremen

Auf Vereinbarkeit mit den Vorschriften der Straßenbahn- Bau- und Betriebsordnung vom 11. Dezember 1987 (BOStrab) in der aktuell gültigen Fassung geprüft.
Die Senatorin für Bau, Mobilität und Stadtentwicklung

Bremen, den 14.01.2026

gez. i. A. Austinat

technische Stadtbahnaufsicht

Freie Hansestadt Bremen

Sondervermögen Infrastruktur

- Bau u. Verm. v. Nahverkehrsanlagen -

Betrieb gewerblicher Art

Herdentorsteinweg 49/50, 28195 Bremen

Bremen, den 03.12.2025

gez. i.A. Stephan Büchel

überprüft

gez. R. Graue

Amtsleitung (ASV)

Freie Hansestadt Bremen

Bremer Straßenbahn AG

Flughafendamm 12, 28199 Bremen, Telefon 0421 / 55 96-0

Straßenbahntechnisch einverstanden

Bremen, den 13.11.2025

gez. i.A. W. Stolz

überprüft

gez. i.A. Stuckenbrock

Betriebsleitung gemäß BOStrab

BSAG

Projekt : Linie 2 verbindet

Temporärer Zweirichtungsverkehr Konrad-Adenauer-Allee

in Höhe Julius-Brecht-Allee

Deckenhöhenplan

- Ausführungsplanung -

Planungsstand 21.07.2025

Datum der Planausgabe 21.07.2025

Abt. / FB	INFRASTRUKTURPLANUNG	
Dateien	AN	Anlage/ Az. 4.3
Projektdrorder	002-Linie 2 verbindet	
Maßstab	1:250	Kartengrundlage Vermessung vom 26.10.2012 und 14.04.2025 Geoinformation Bremen

Anlage - Nr. : ANL

