
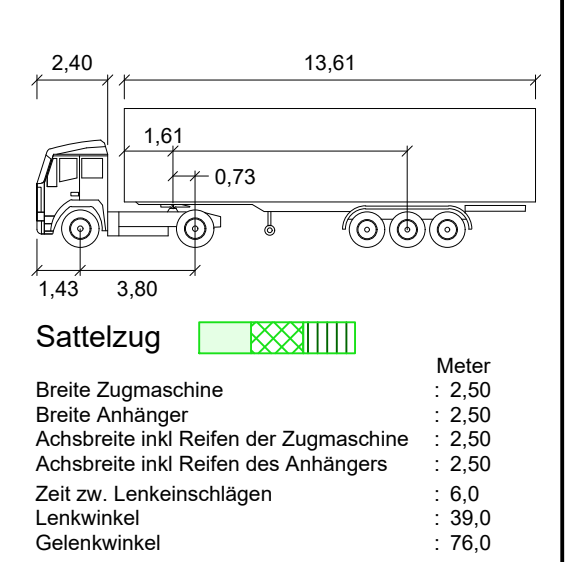
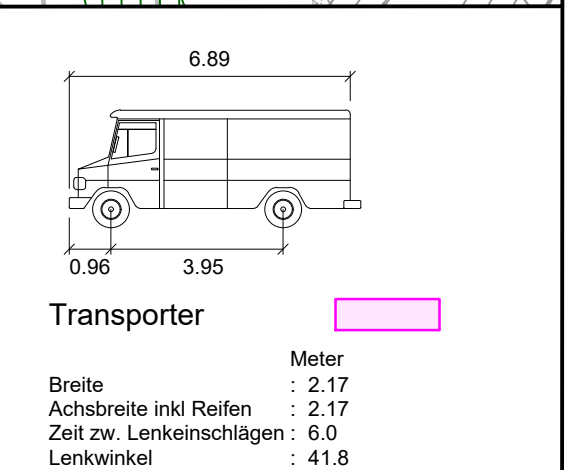


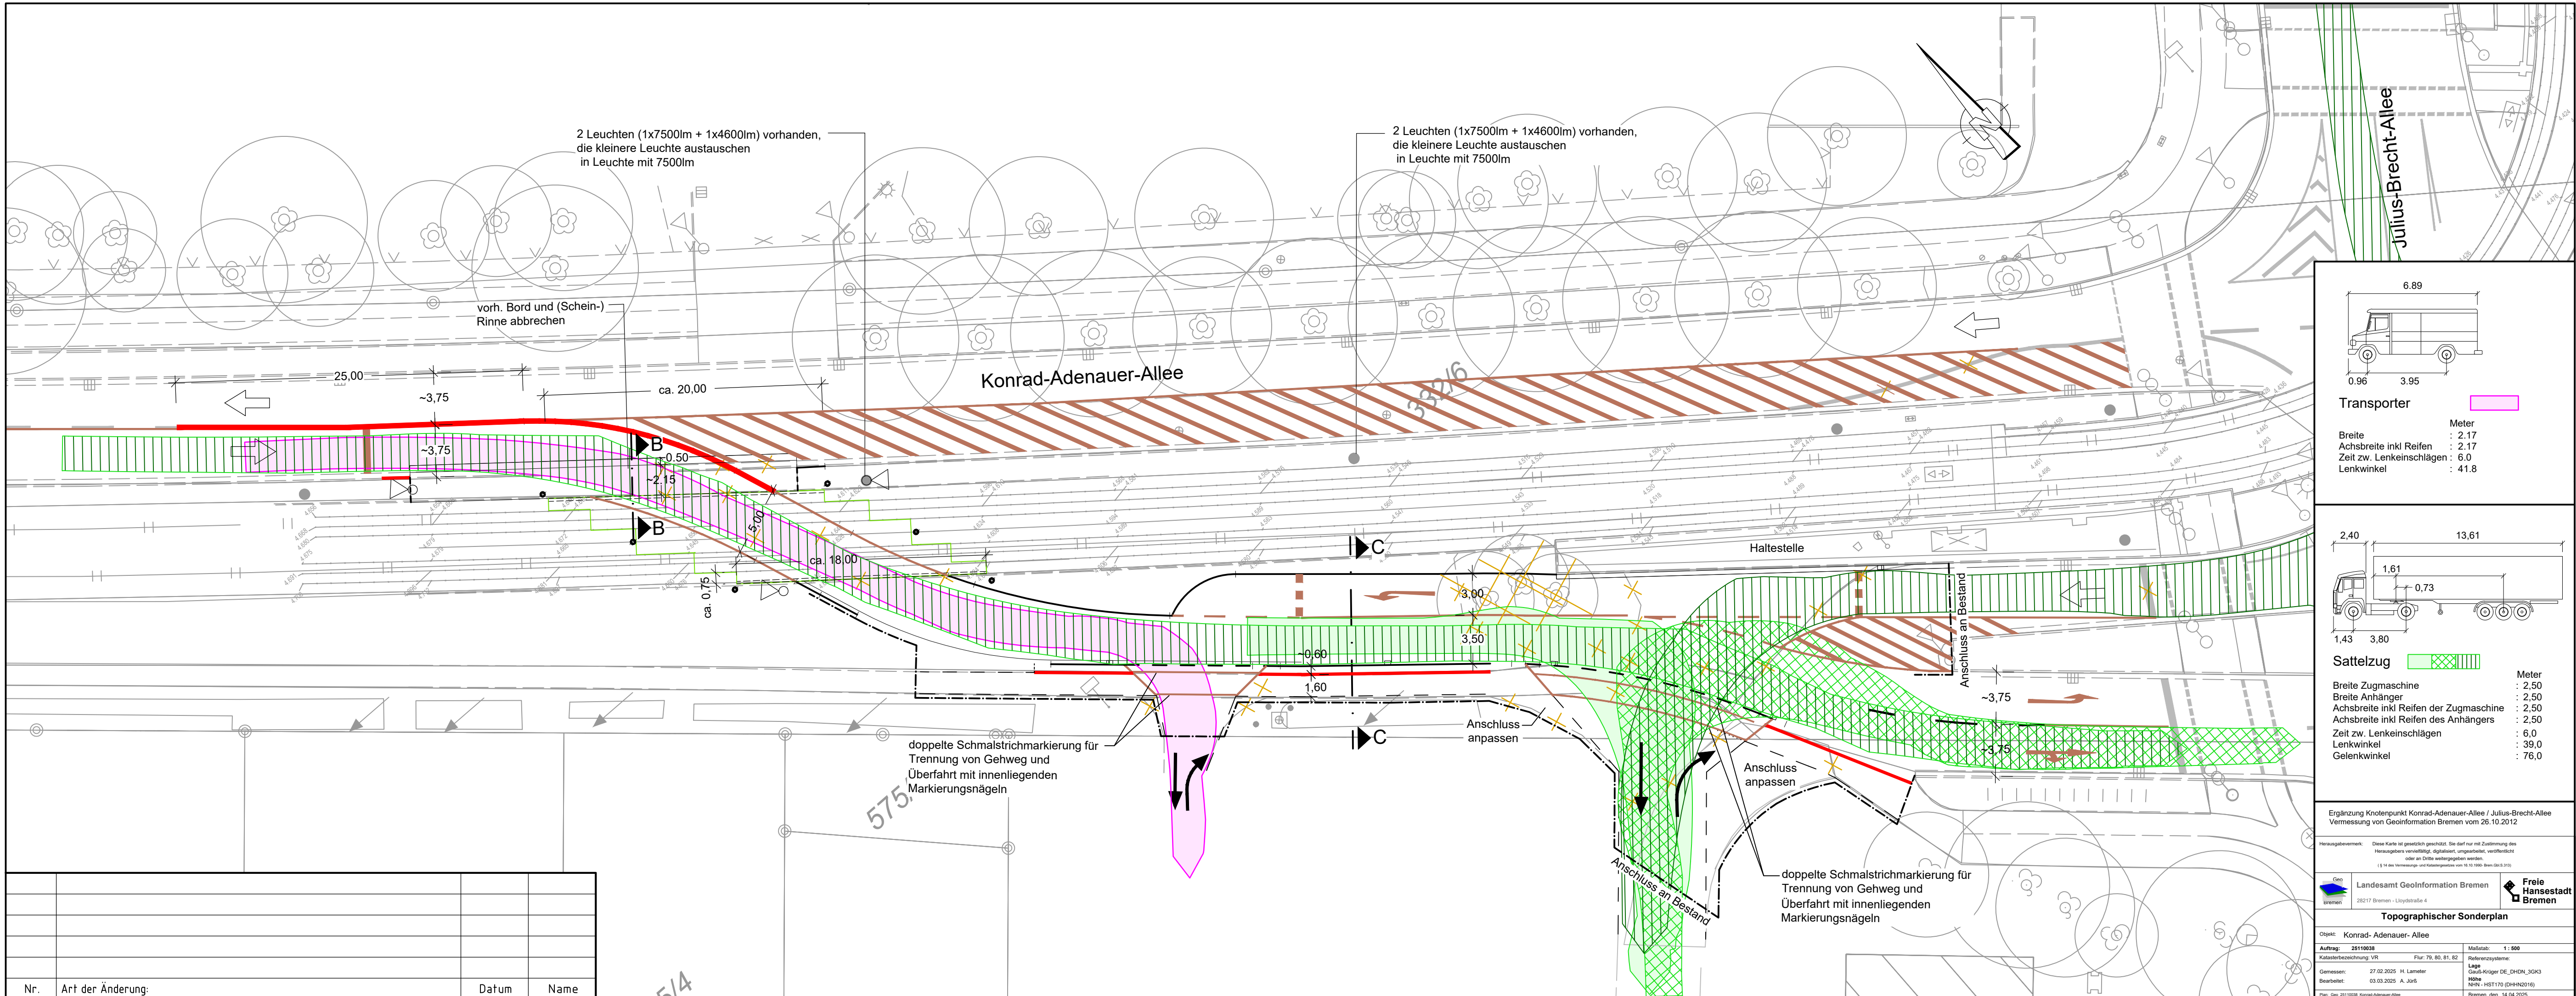

Ergänzung Knotenpunkt Konrad-Adenauer-Allee / Julius-Brecht-Allee Vermessung von Geoinformation Bremen vom 26.10.2012	
Herausgebermerk: Diese Karte ist geistlich geschützt. Sie darf nur mit Zustimmung des Herausgebers vervielfältigt, digitalisiert, umgewandelt, veröffentlicht oder an Dritte weitergegeben werden. (§ 14 des Vermessungs- und Katastergesetzes vom 10.10.1980, Brem. OStG § 31)	
Topographischer Sonderplan	
Objekt: Konrad-Adenauer-Allee	Maßstab: 1:500
Auftrag: 25110038	Flur: 75, 80, 81, 82
Katasterbezeichnung: VR	Lage: Groß-Kirger DE_DHN_3GK3
Gemessen: 27.02.2025 H. Lammer	Höhe: NNHN-HST170 (DHN2016)
Bearbeitet: 03.03.2025 A. Jürß	Bremen, den 14.04.2025

Entwurfsbearbeitung Verkehrsanlagen:

M+O Bremen
Ingenieurgesellschaft für das Bauwesen mbH

PARKSTRASSE 123, 28209 BREMEN TEL.: 0421 / 340 68-0 FAX: 0421 / 340 68-20

25003	Datum	Zeichen
bearbeitet	21.07.2025	Scholtes
gezeichnet	21.07.2025	Krabbe
Bremen, 23.07.2025	gez. Bittcher	

Die Senatorin für Bau, Mobilität und Stadtentwicklung

Contrescarpe 72, 28195 Bremen

Auf Vereinbarkeit mit den Vorschriften der Straßenbahn- Bau- und Betriebsordnung vom 11. Dezember 1987 (BOStrab) in der aktuell gültigen Fassung geprüft.
Die Senatorin für Bau, Mobilität und Stadtentwicklung

Bremen, den 14.01.2026

gez. i. A. Austinat
technische Stadtbahnaufsicht

Sondervermögen Infrastruktur
- Bau u. Verm. v. Nahverkehrsanlagen -
Betrieb gewerblicher Art

Herdentorsteinweg 49/50, 28195 Bremen

Bremen, den 03.12.2025

gez. i.A. Stephan Büchel
überprüft

gez. R. Graue
Amtsleitung (ASV)

Bremer Straßenbahn AG

Flughafendamm 12, 28199 Bremen, Telefon 0421 / 55 96-0

Straßenbahntechnisch einverstanden

Bremen, den 13.11.2025

gez. i.A. W. Stolz
überprüft


gez. i.A. Stuckenbrock
Betriebsleitung gemäß BOStrab

Projekt : Linie 2 verbindet

Temporärer Zweirichtungsverkehr Konrad-Adenauer-Allee
in Höhe Julius-Brecht-Allee
Schleppkurvenplan
- Ausführungsplanung -

Planungsstand 21.07.2025 Datum der Planausgabe 21.07.2025

Abt. / FB	INFRASTRUKTURPLANUNG	
Dateien	AN	Anlage/ Az. 5.3
Projektdrorder	002-Linie 2 verbindet	
	Anlage - Nr. : ANL	
Maßstab	1:250	Kartengrundlage Vermessung vom 26.10.2012 und 14.04.2025 Geoinformation Bremen

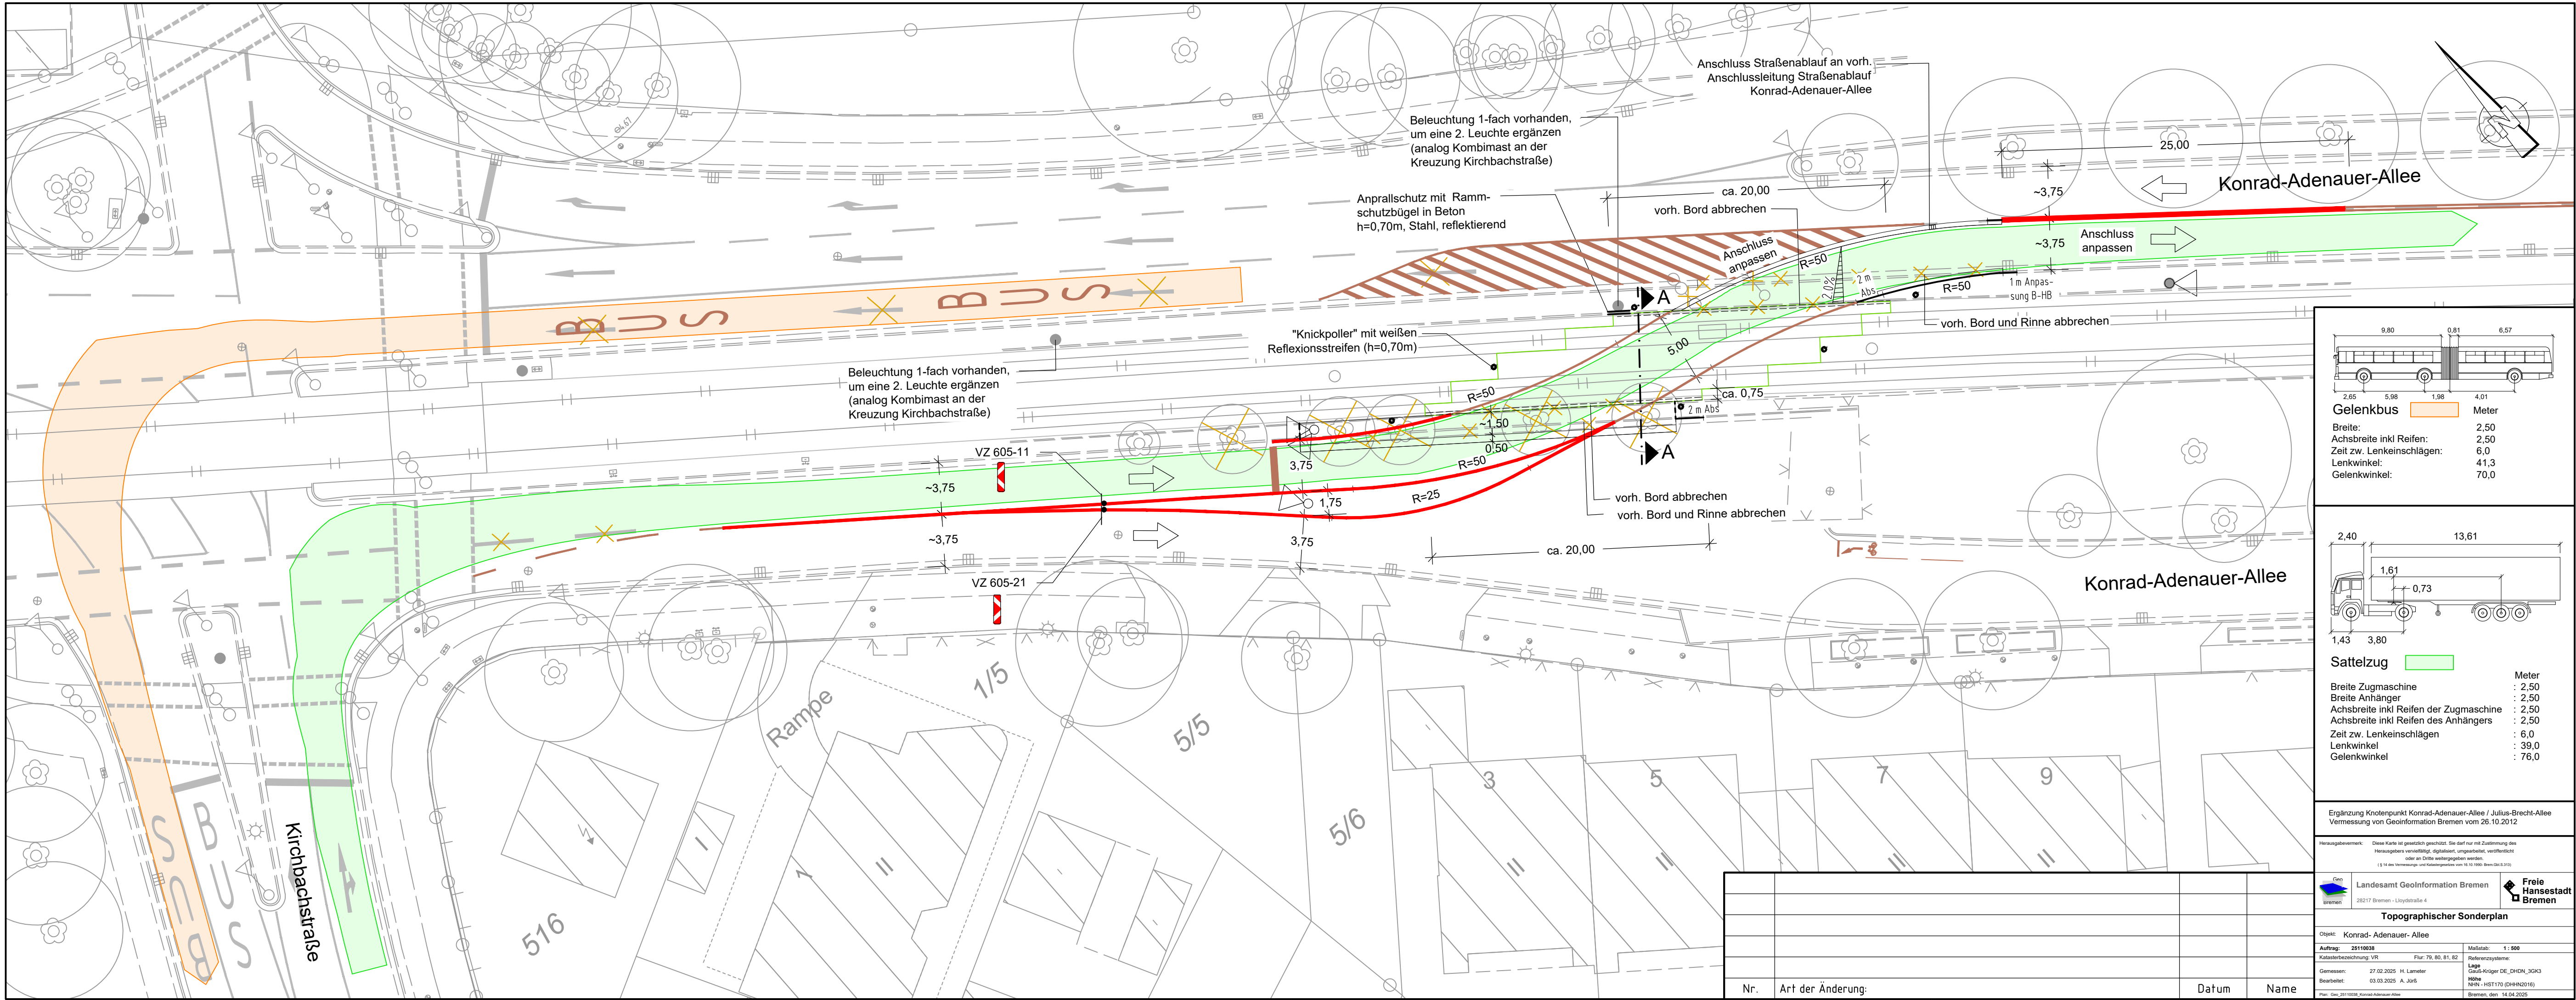

Entwurfsbearbeitung Verkehrsanlagen:

M+O Bremen
Ingenieurgesellschaft für das Bauwesen mbH

PARKSTRASSE 123, 28209 BREMEN TEL.: 0421 / 340 68-0 FAX: 0421 / 340 68-20

25003	Datum	Zeichen
bearbeitet	21.07.2025	Scholtes
gezeichnet	21.07.2025	Krabbe
Bremen, 23.07.2025		
gez. Bittcher		

Die Senatorin für Bau, Mobilität und Stadtentwicklung

Contrescarpe 72, 28195 Bremen

Auf Vereinbarkeit mit den Vorschriften der Straßenbahn- Bau- und Betriebsordnung vom 11. Dezember 1987 (BOStrab) in der aktuell gültigen Fassung geprüft.
Die Senatorin für Bau, Mobilität und Stadtentwicklung

Bremen, den 14.01.2026

gez. i. A. Austinat
technische Stadtbahnaufsicht

Freie Hansestadt Bremen

Sondervermögen Infrastruktur

- Bau u. Verm. v. Nahverkehrsanlagen -

Betrieb gewerblicher Art

Herdentorsteinweg 49/50, 28195 Bremen

Bremen, den 03.12.2025

gez. i.A. Stephan Büchel
überprüft

gez. R. Graue
Amtsleitung (ASV)

Freie Hansestadt Bremen

Bremer Straßenbahn AG

Flughafendamm 12, 28199 Bremen, Telefon 0421 / 55 96-0

Straßenbahntechnisch einverstanden

Bremen, den 13.11.2025

gez. i.A. W. Stolz
überprüft

gez. i.A. Stuckenbrock
Betriebsleitung gemäß BOStrab

BSAG

Projekt : Linie 2 verbindet

Temporärer Zweirichtungsverkehr Konrad-Adenauer-Allee

in Höhe Kirchbachstraße

Schleppkurvenplan

- Ausführungsplanung -

Planungsstand 21.07.2025

Datum der Planausgabe 21.07.2025

Abt. / FB	INFRASTRUKTURPLANUNG	
Dateien	AN	Anlage/ Az. 5.1
Projektdrorder	002-Linie 2 verbindet	
Maßstab	1:250	Kartengrundlage Vermessung vom 26.10.2012 und 14.04.2025 Geoinformation Bremen

Anlage - Nr. : ANL