


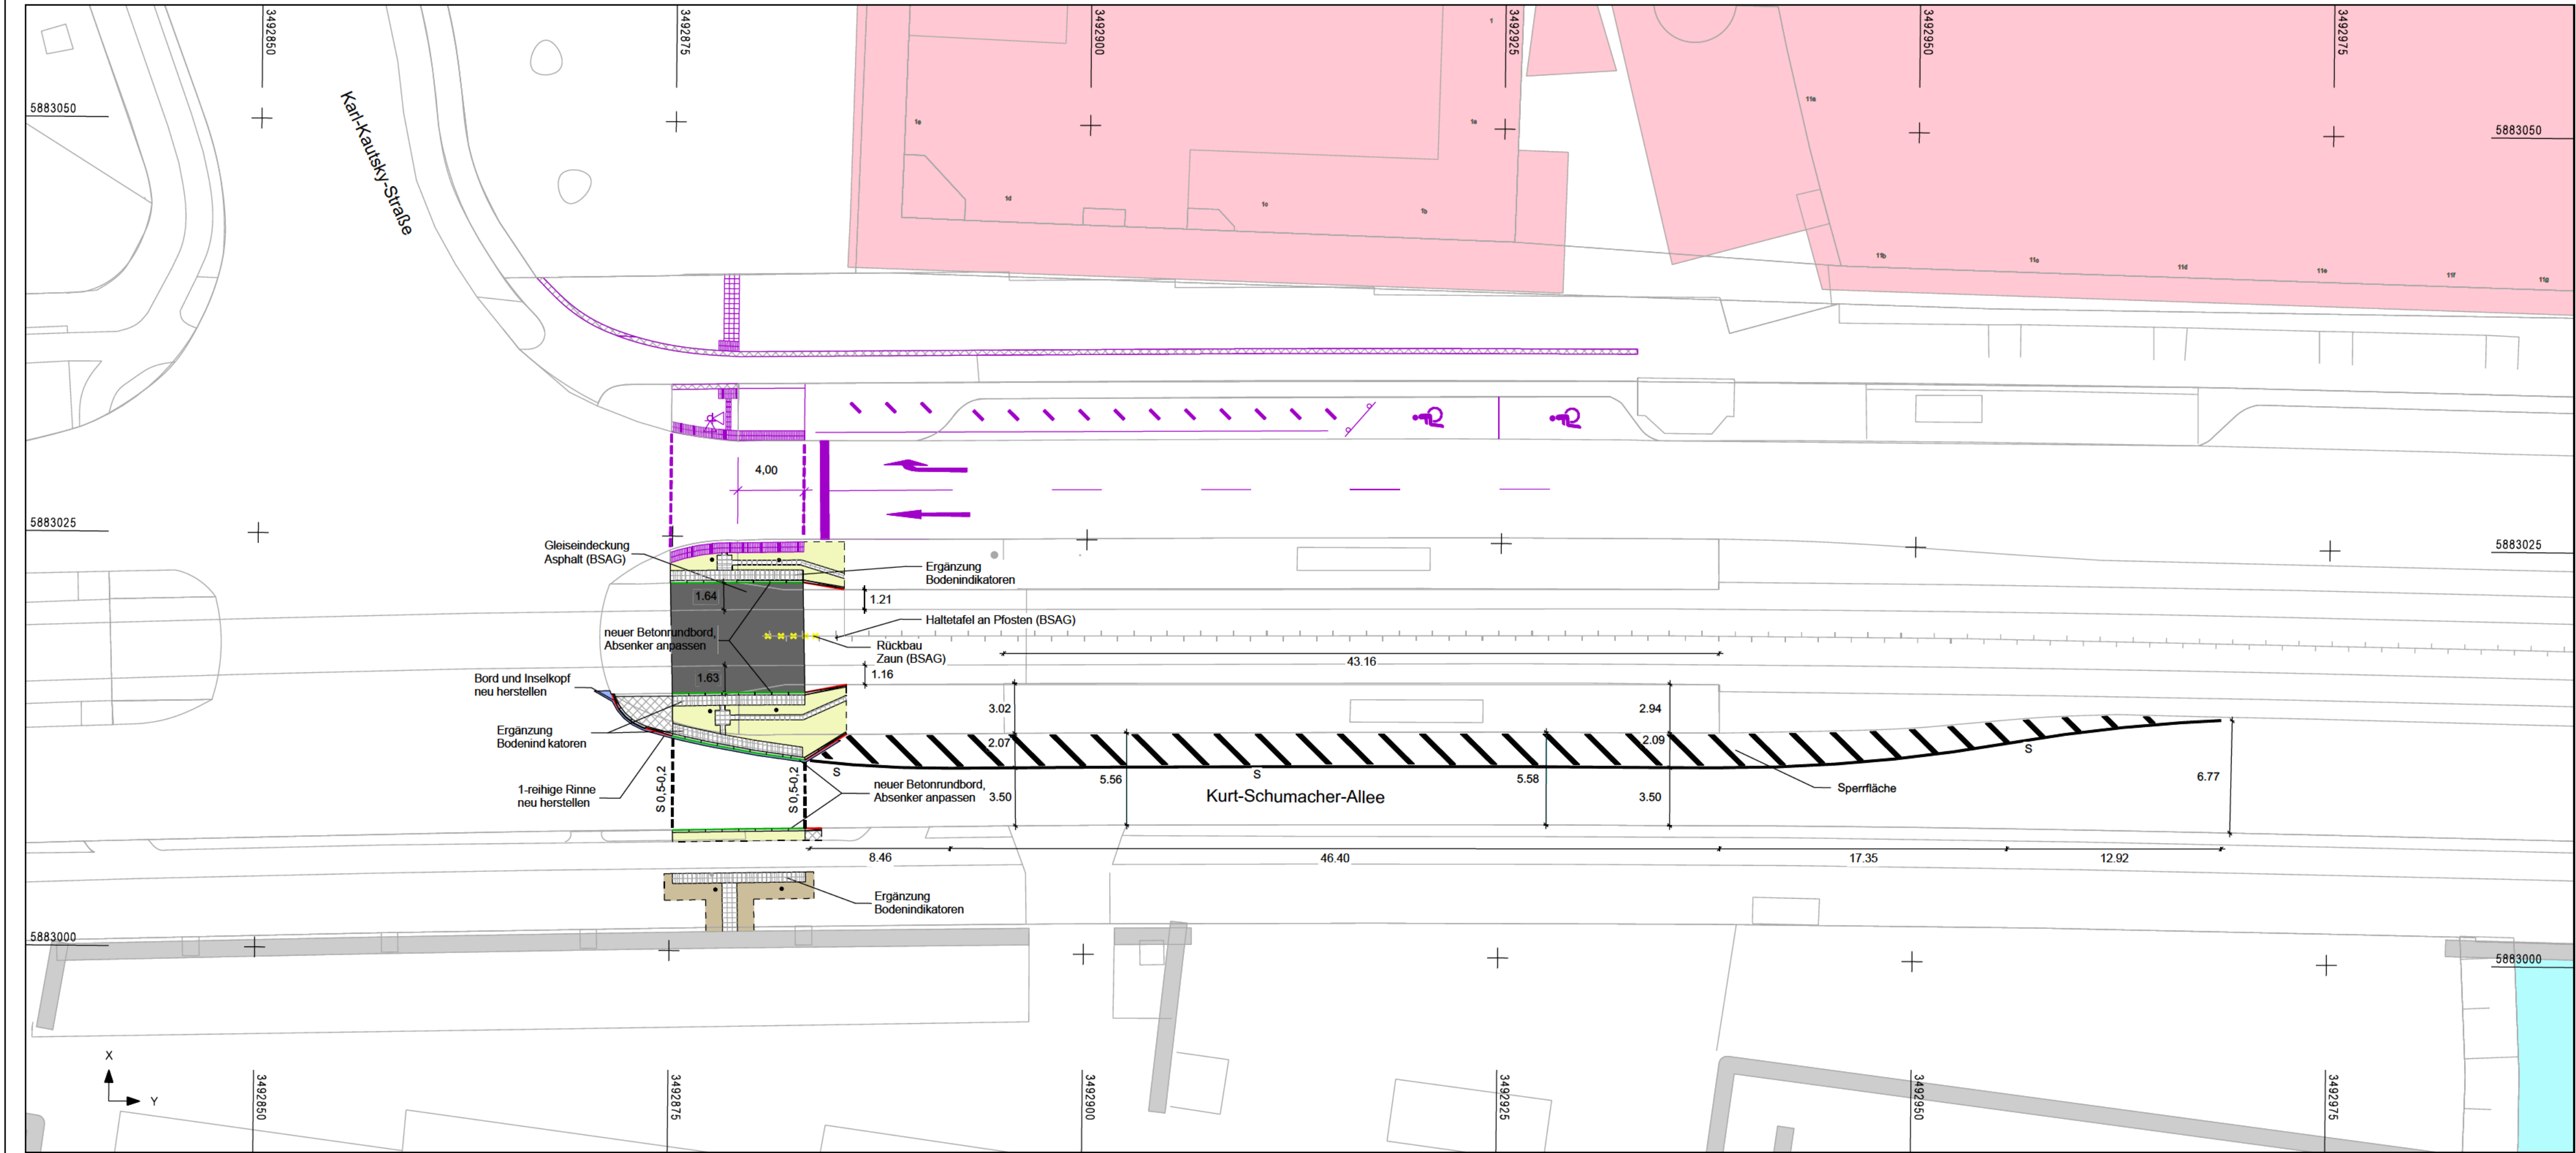

Nr.	Art der Änderung	Datum	bearbeitet

Zeichenerklärung			
	vorhandene Mauer		Grundlage GeoInfo
	Betonrechteckpflaster		Planung ASV
	Natursteineckpflaster		Planung BSAG
	Asphalteindeckung		Betonrundbord
	vorh. Betonplatten		Absenker
	1-reihige Rinne		Betonhochbord
	Rippenplatten		Noppenplatten
	LSA-Mast		

Bremer Straßenbahn AG
Flughafendamm 12, 28199 Bremen, Telefon 0421 / 55 96-0
Straßenbahntechnisch einverstanden

Bremen, den _____
überprüft _____
Betriebsleitung gemäß BOSTrab _____

Freie Hansestadt Bremen
Bau und Vermietung von Nahverkehrsanlagen
Betrieb gewerblicher Art

Bremen, den _____
Projektleitung (überprüft) _____
Abteilungsleitung _____
Amtsleitung (ASV) _____

**Projekt : Haltestelle Berliner Freiheit
Verbreiterung der Querungsstelle**
**Ausführungsplanung
Lageplan**
Planungsstand 23.04.2024 Datum der Planausgabe 23.04.2025

Abt. / FB	INFRASTRUKTURPLANUNG	
bearb./Datum	E33 ████████ 02/2024	
geprüft/Datum	E3 ██████	
Dateien	240215-AP_Berliner Freiheit_Lageplan	Anlage/ Az.
Projektnr.	001-HST Berliner Freiheit	Anlage - Nr. : 3.1
Maßstab	1 : 250	Kartengrundlage Grundlagendaten von Geo-Information Bremen