






Einwohnerversammlung des Ortsbeirats Schwachhausen am 04.05.2017  
> **Neubau Ärztehaus am St. Joseph-Stift** <


# ST.JOSEPH STIFT BREMEN - NEUBAU ÄRZTEHAUS

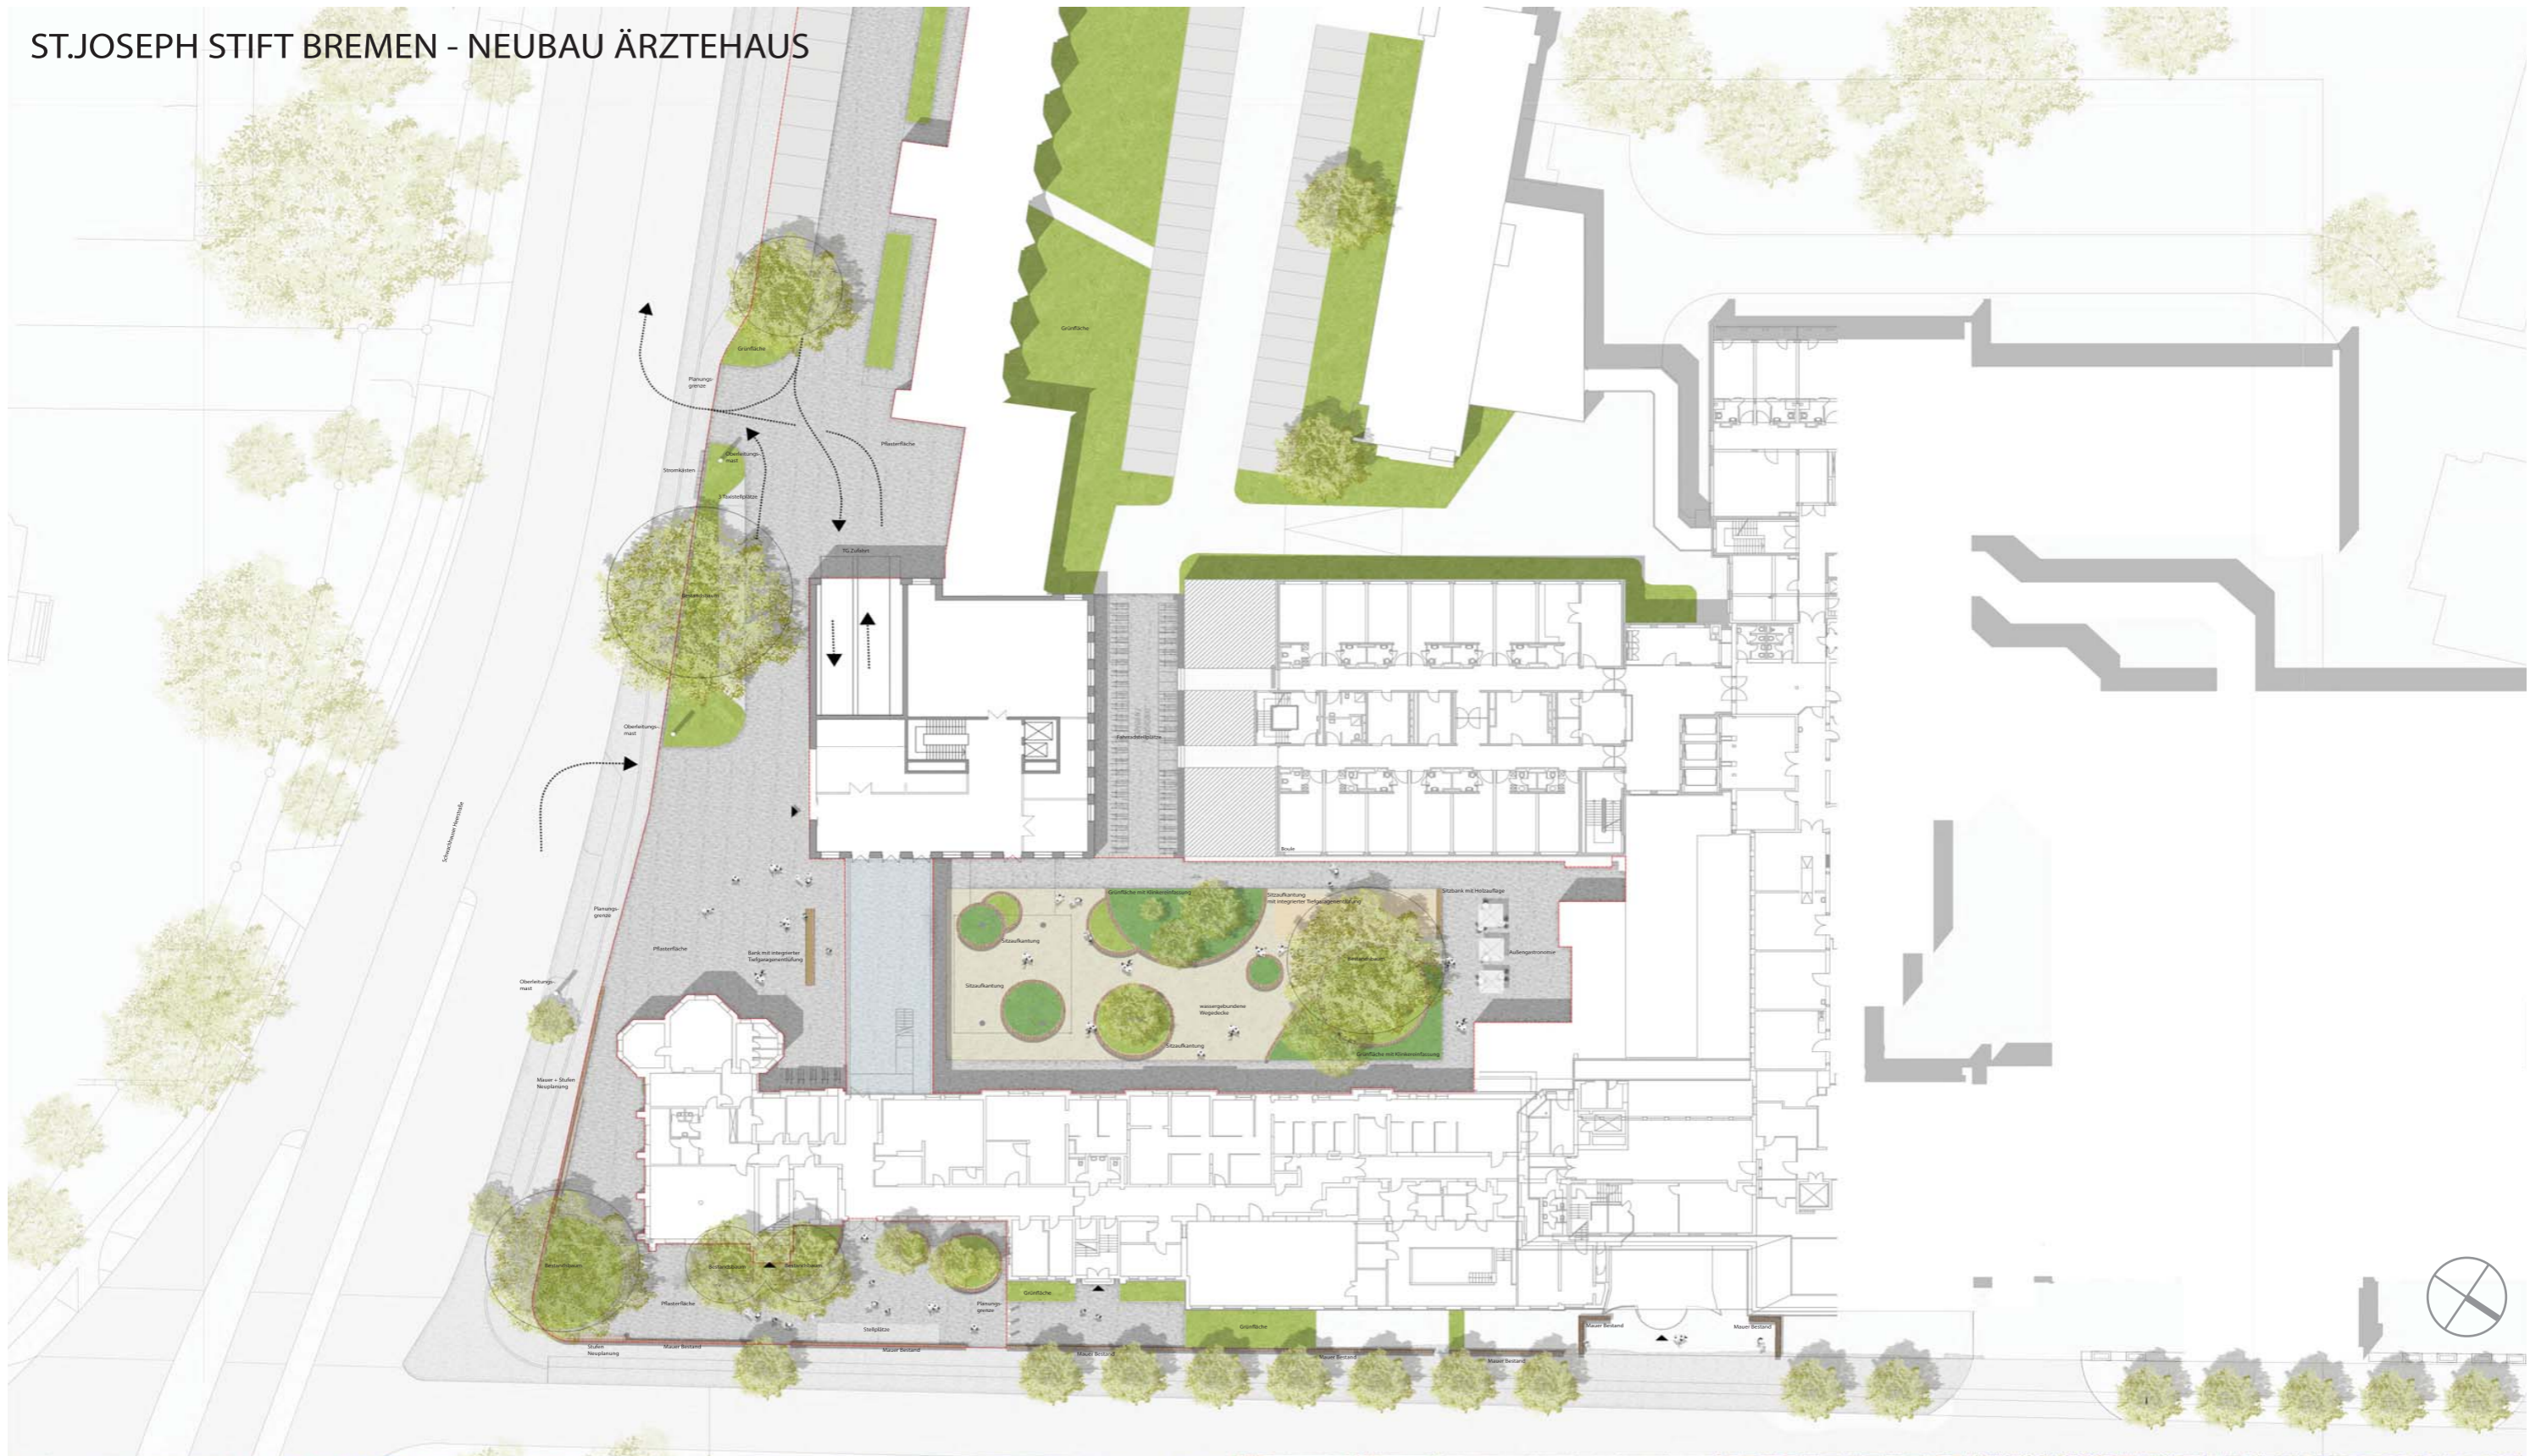



Lageplan LAND Germany GmbH shp Ingenieure planungsgruppe gestering | knipping | de vries


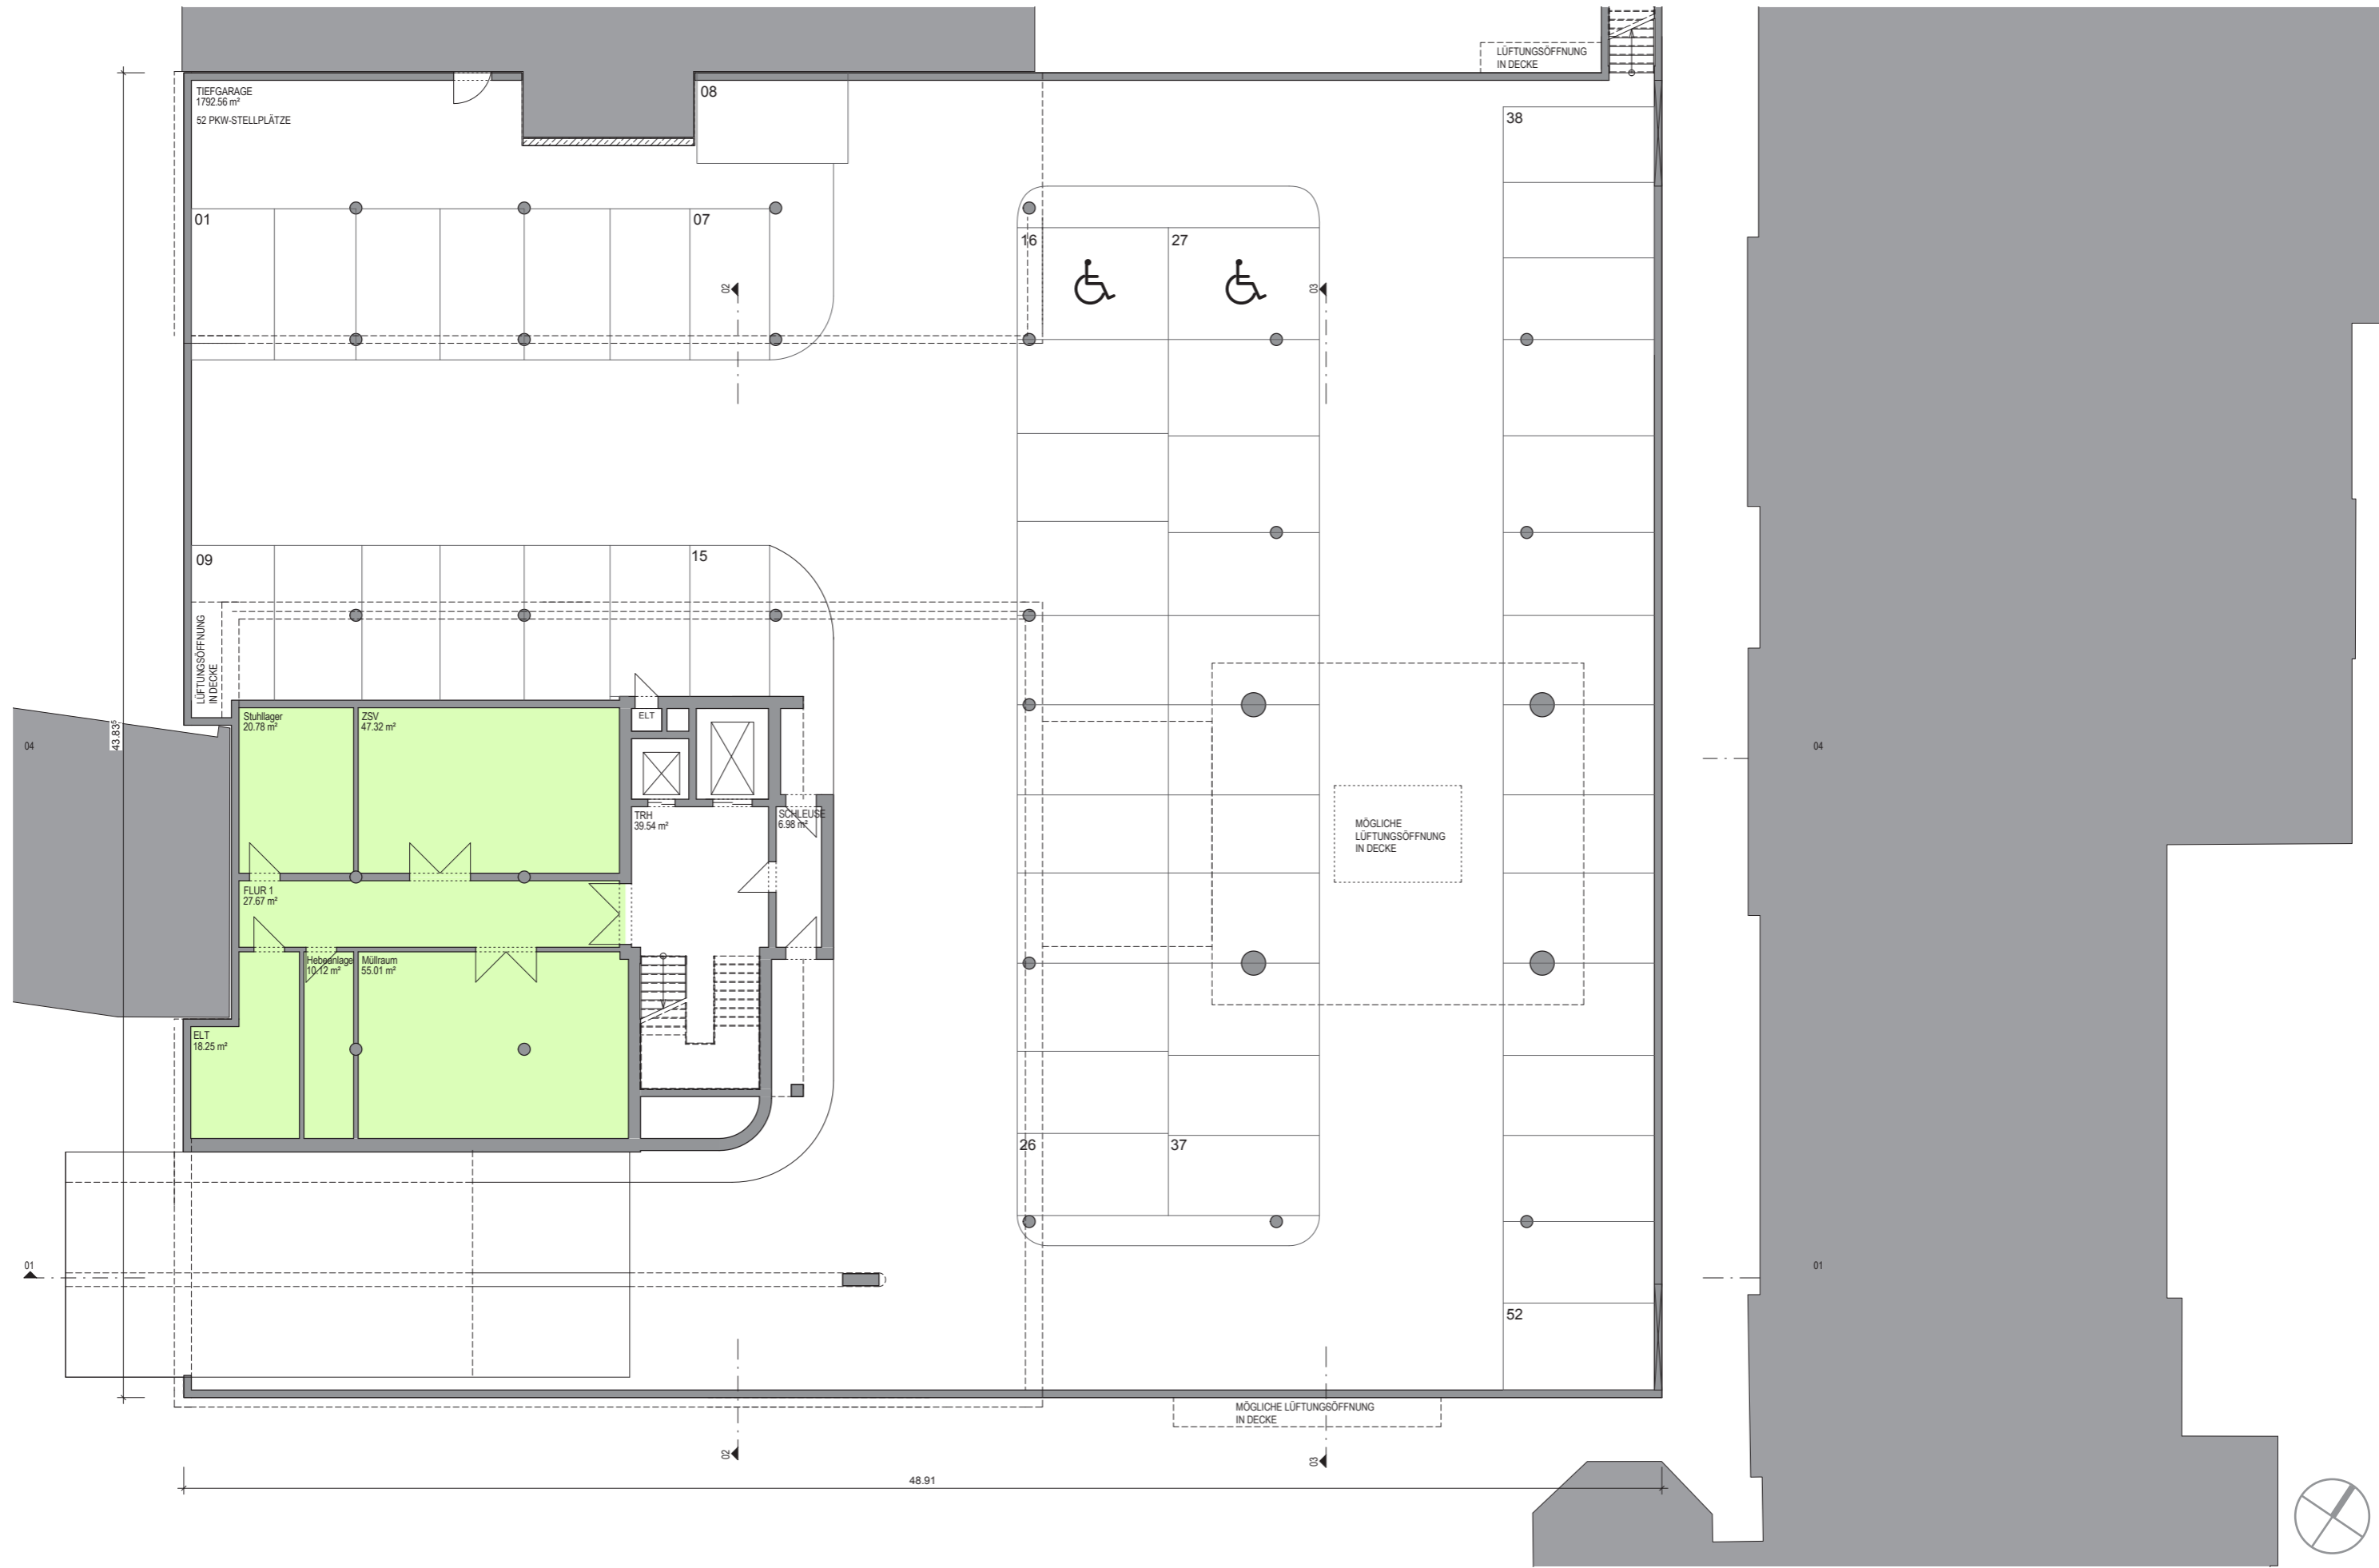


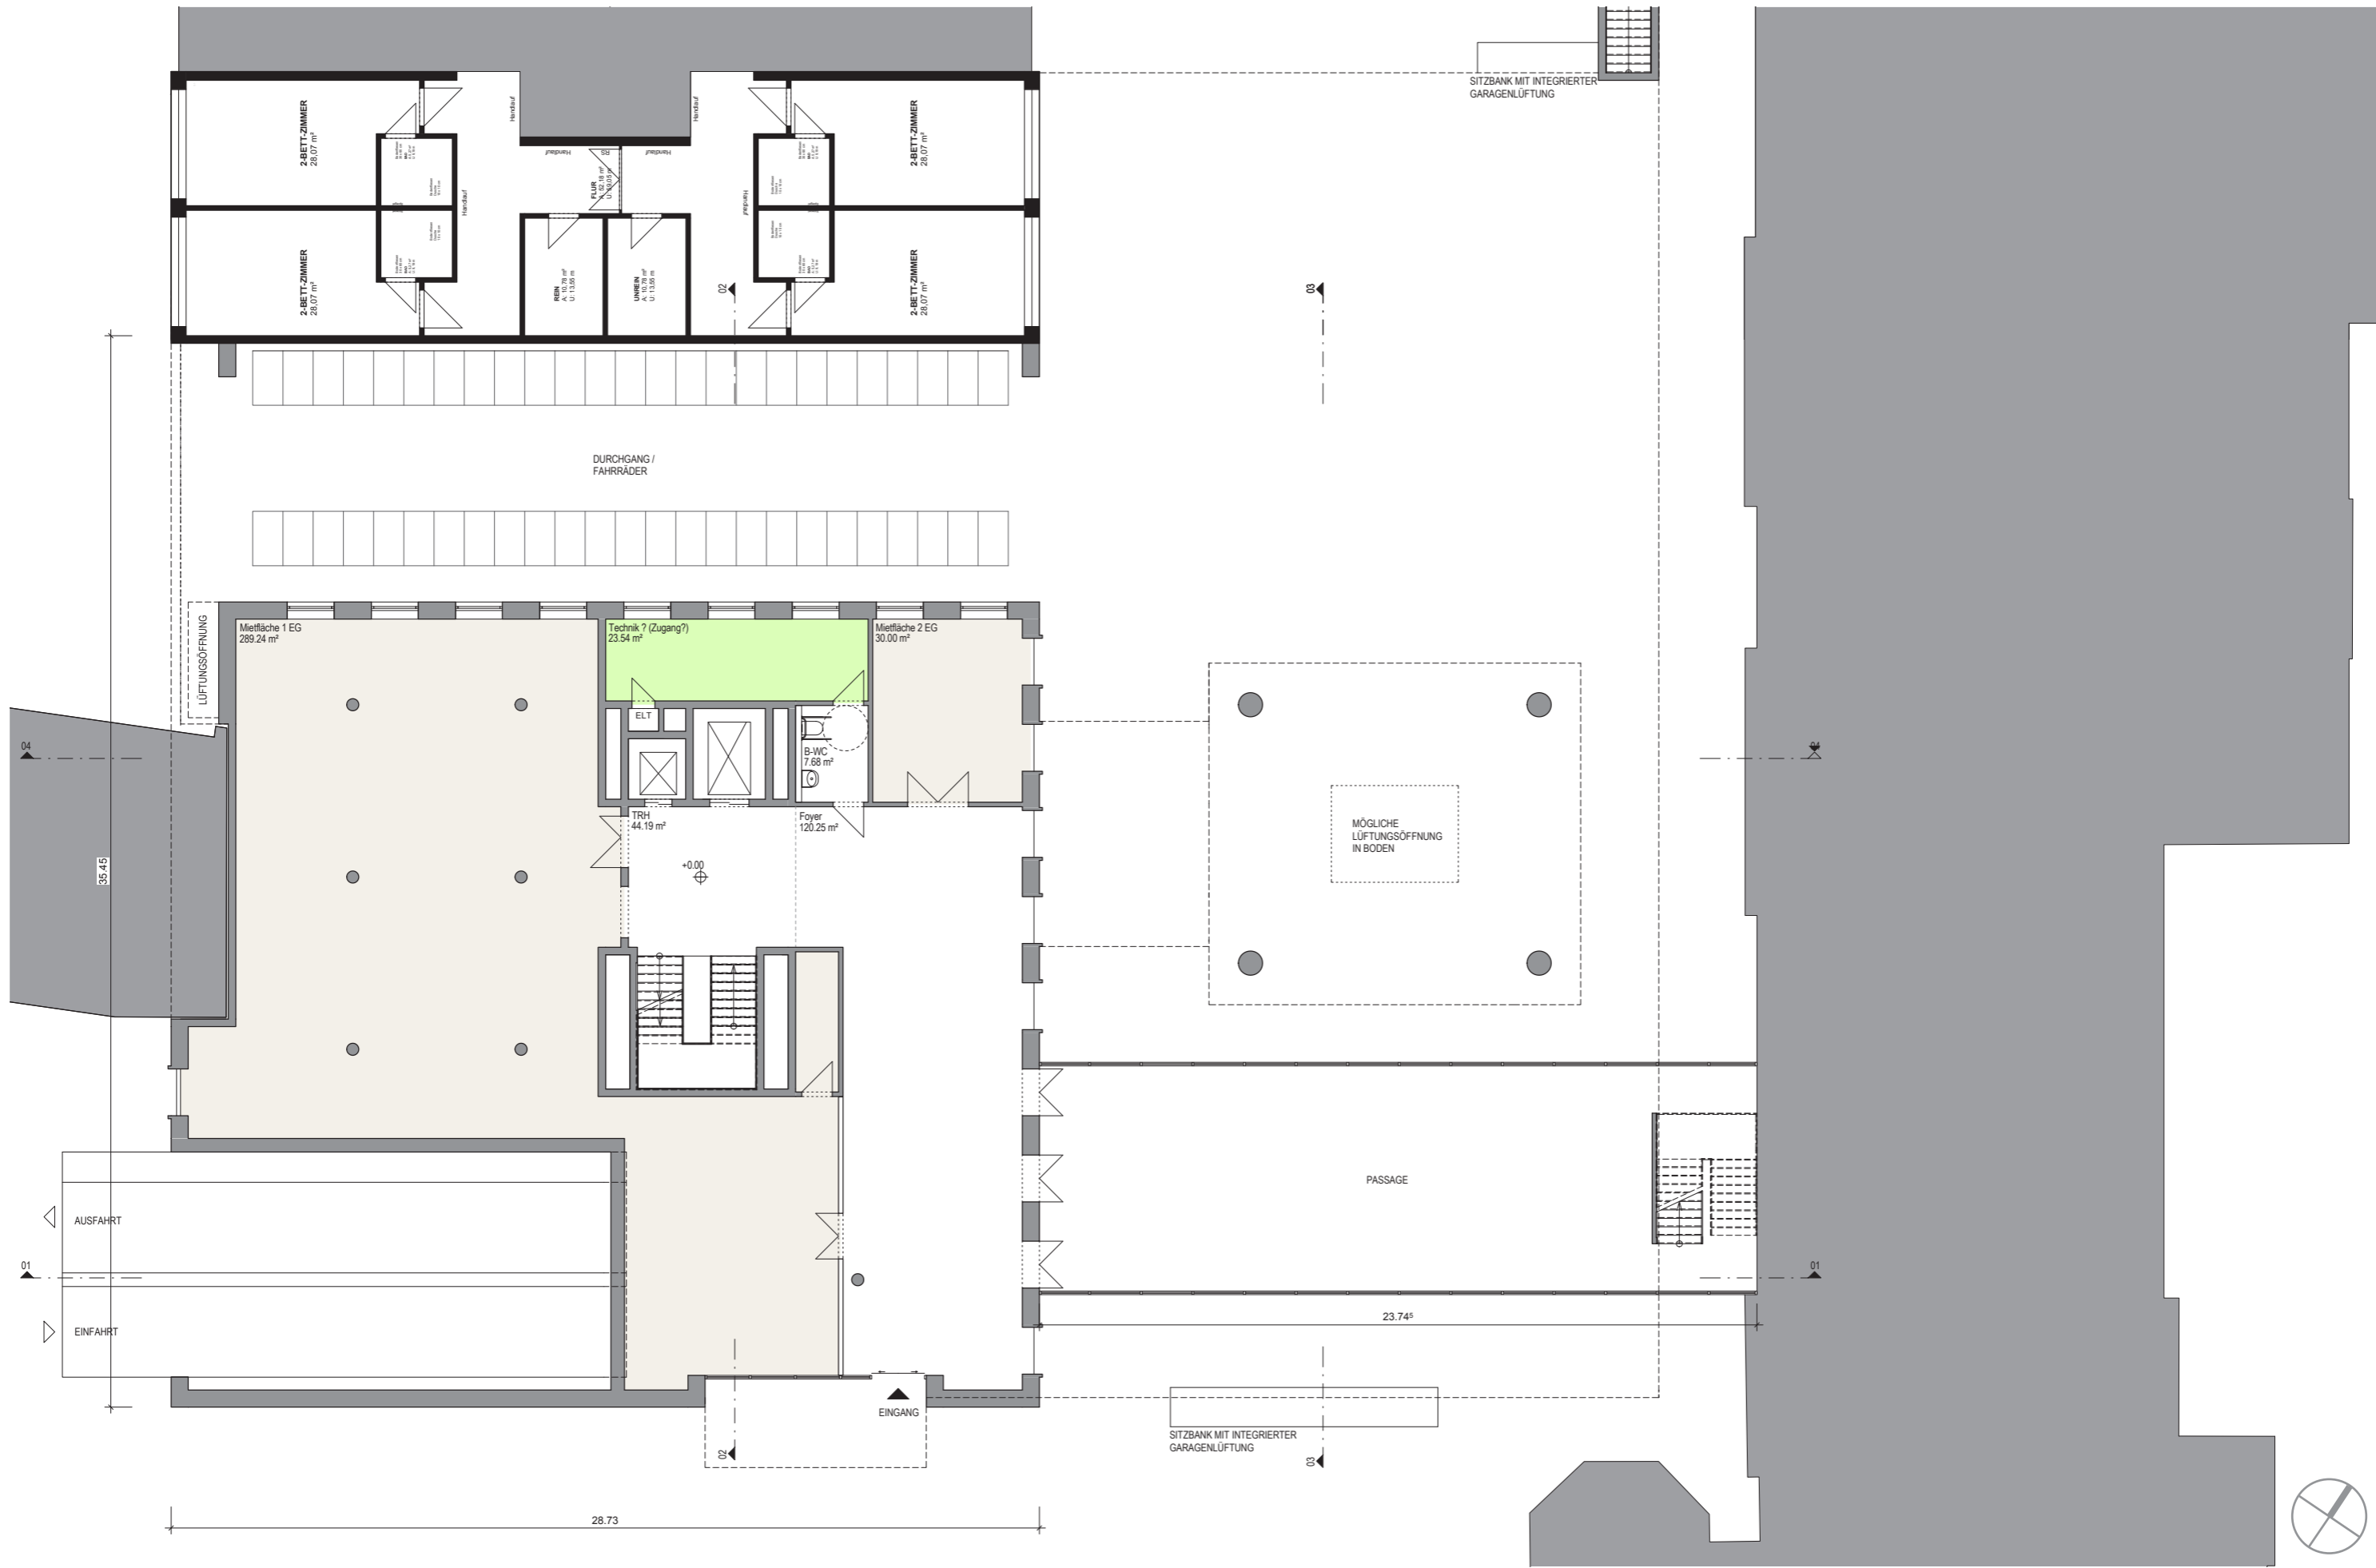


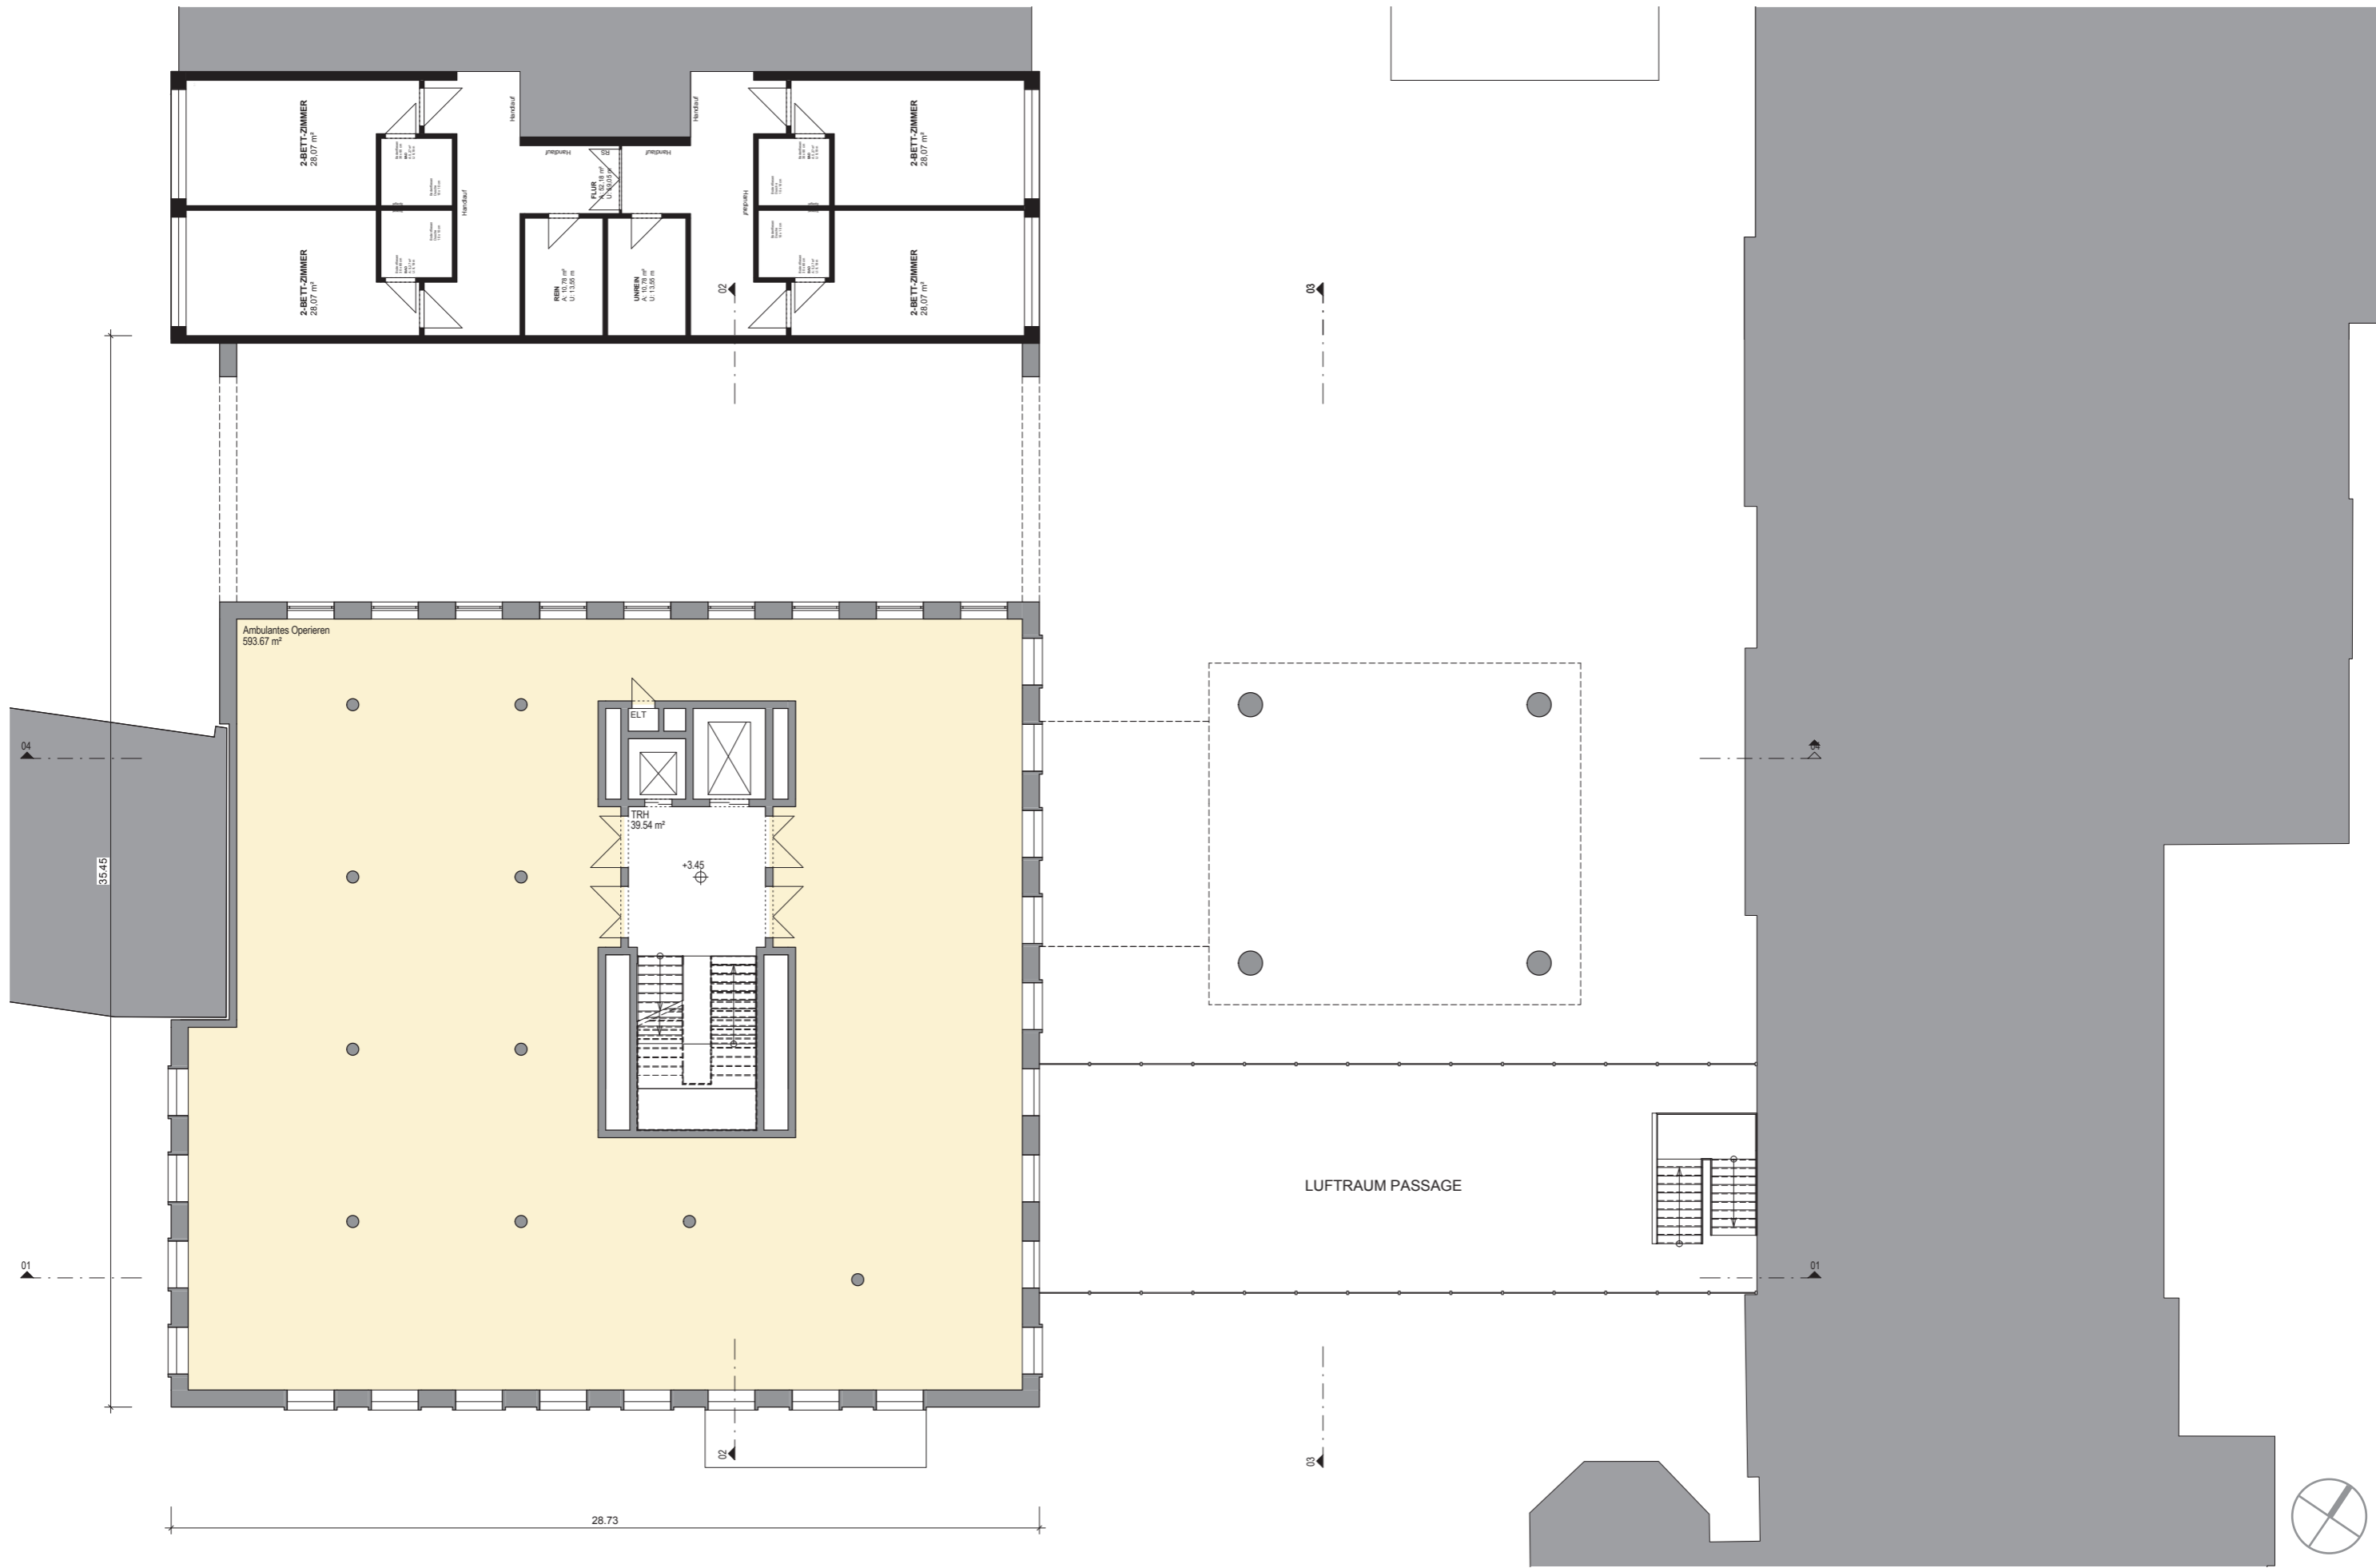



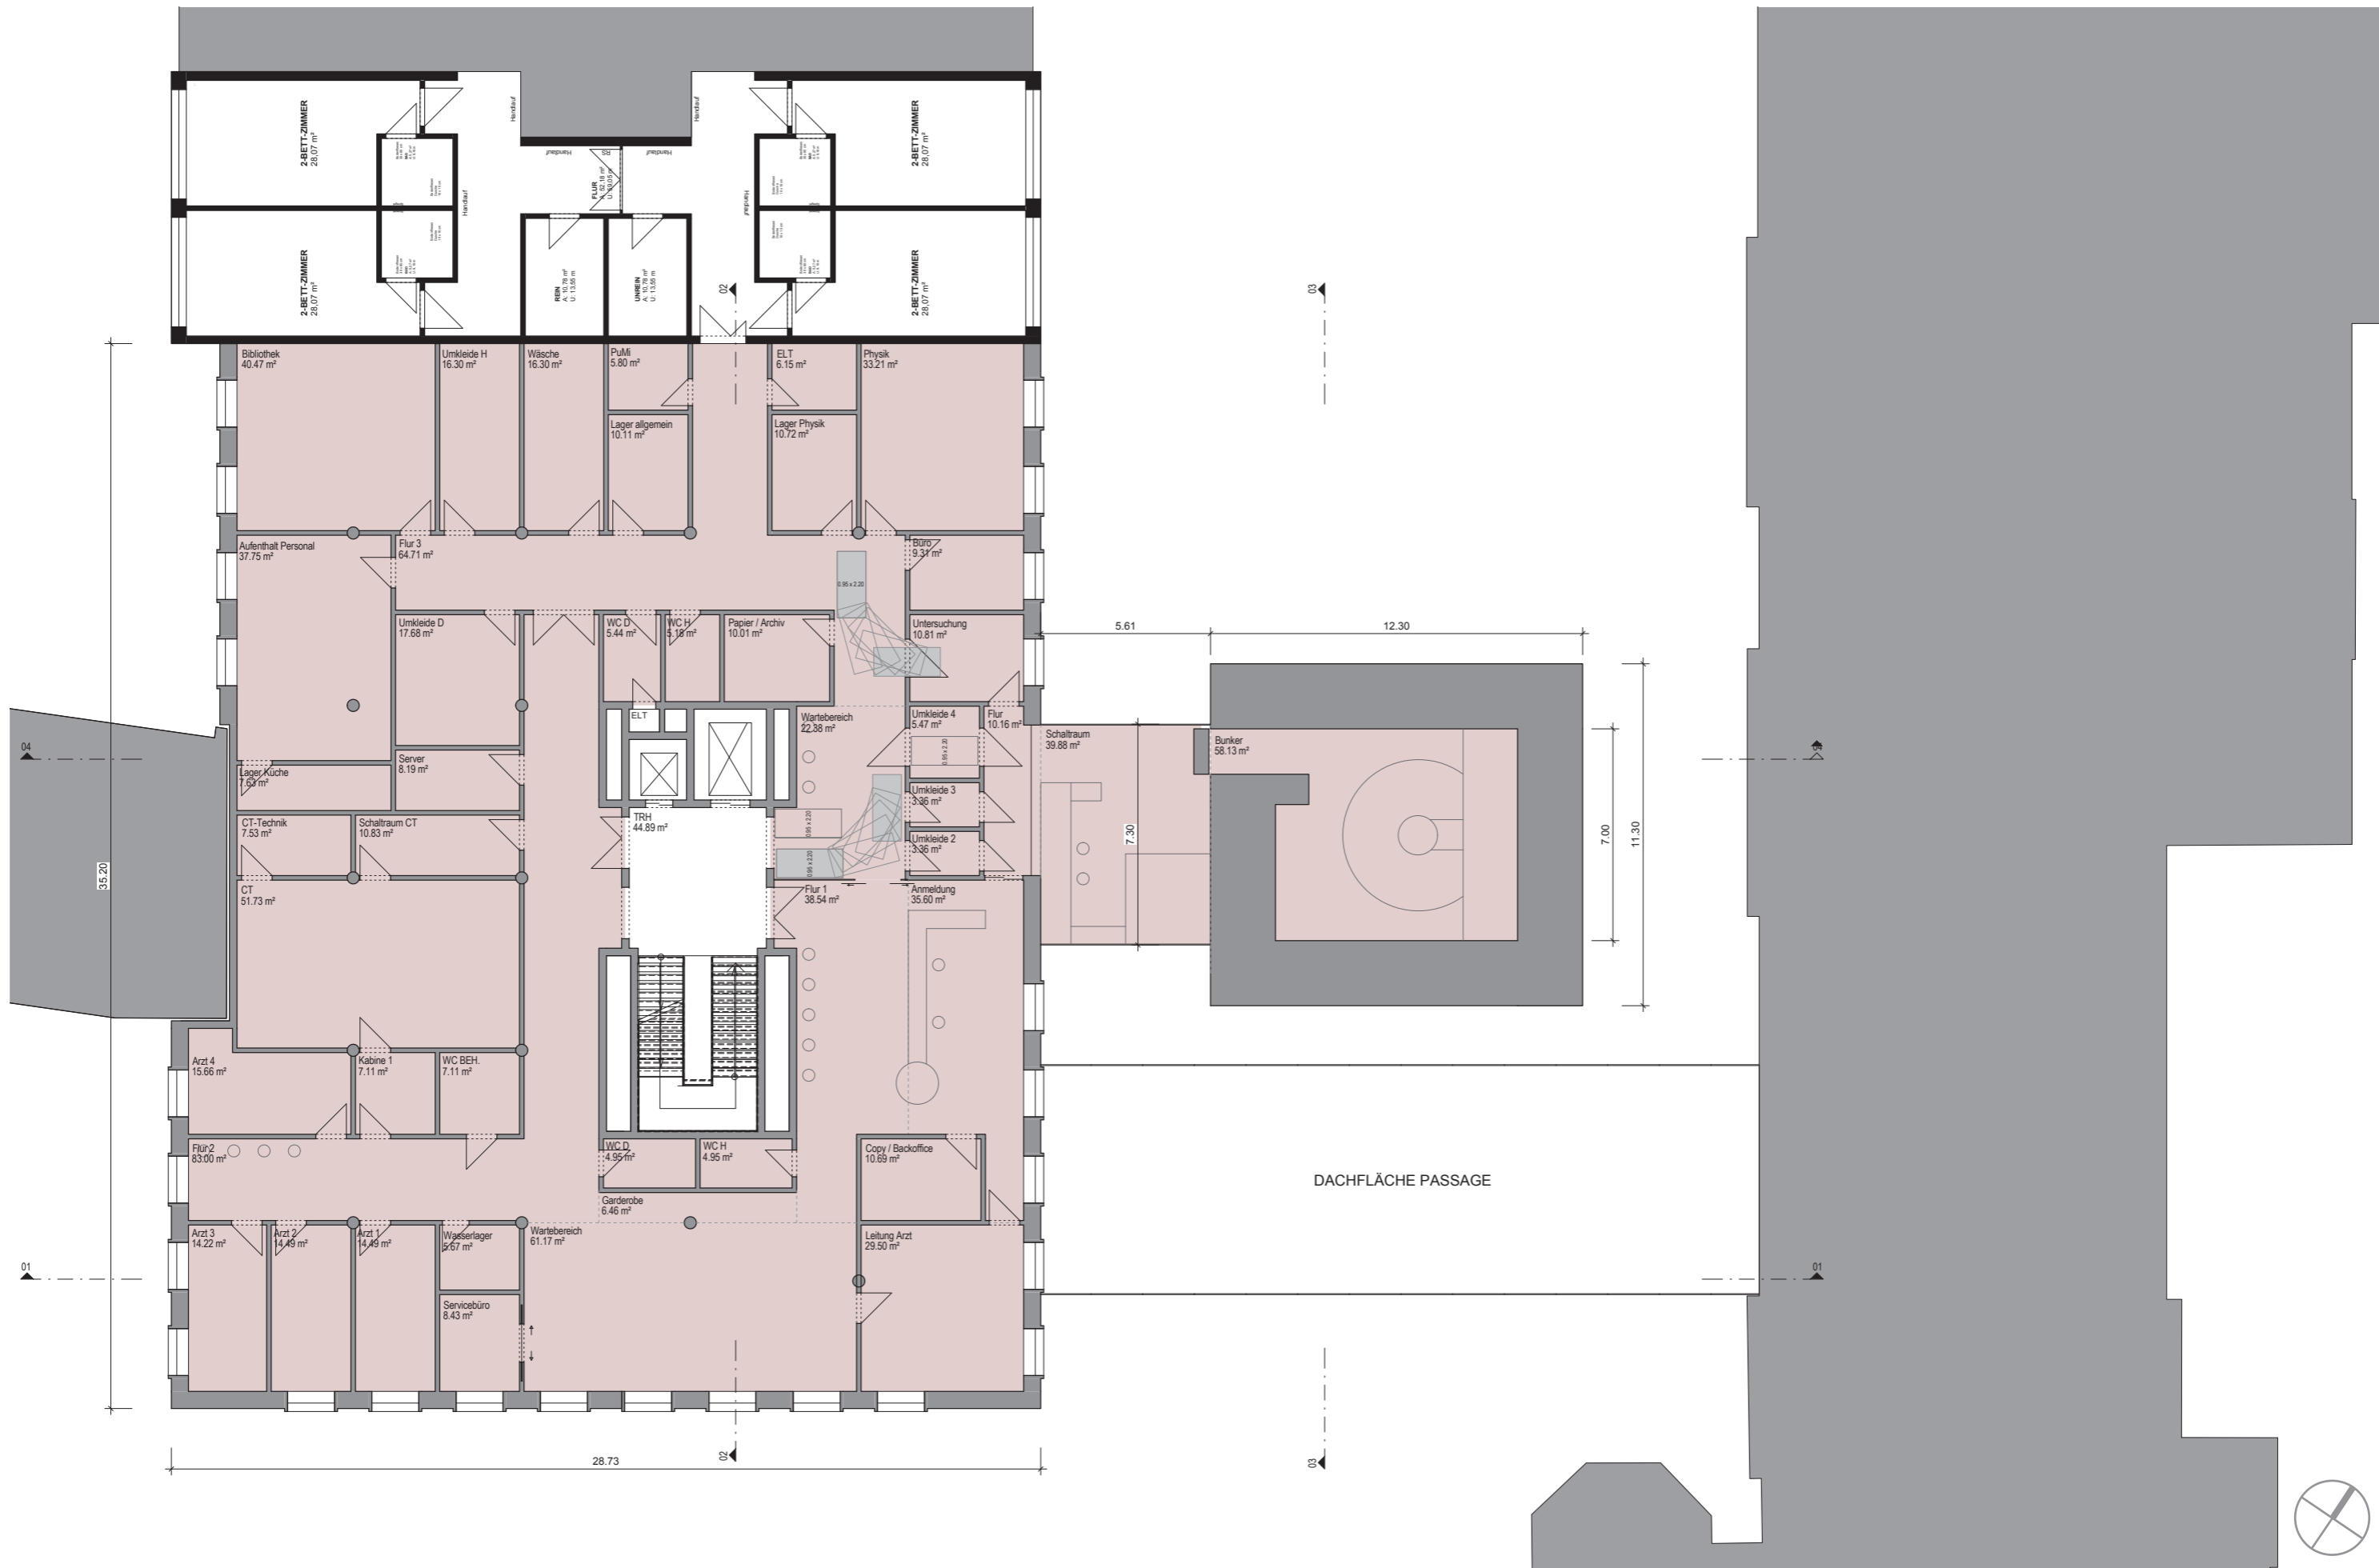


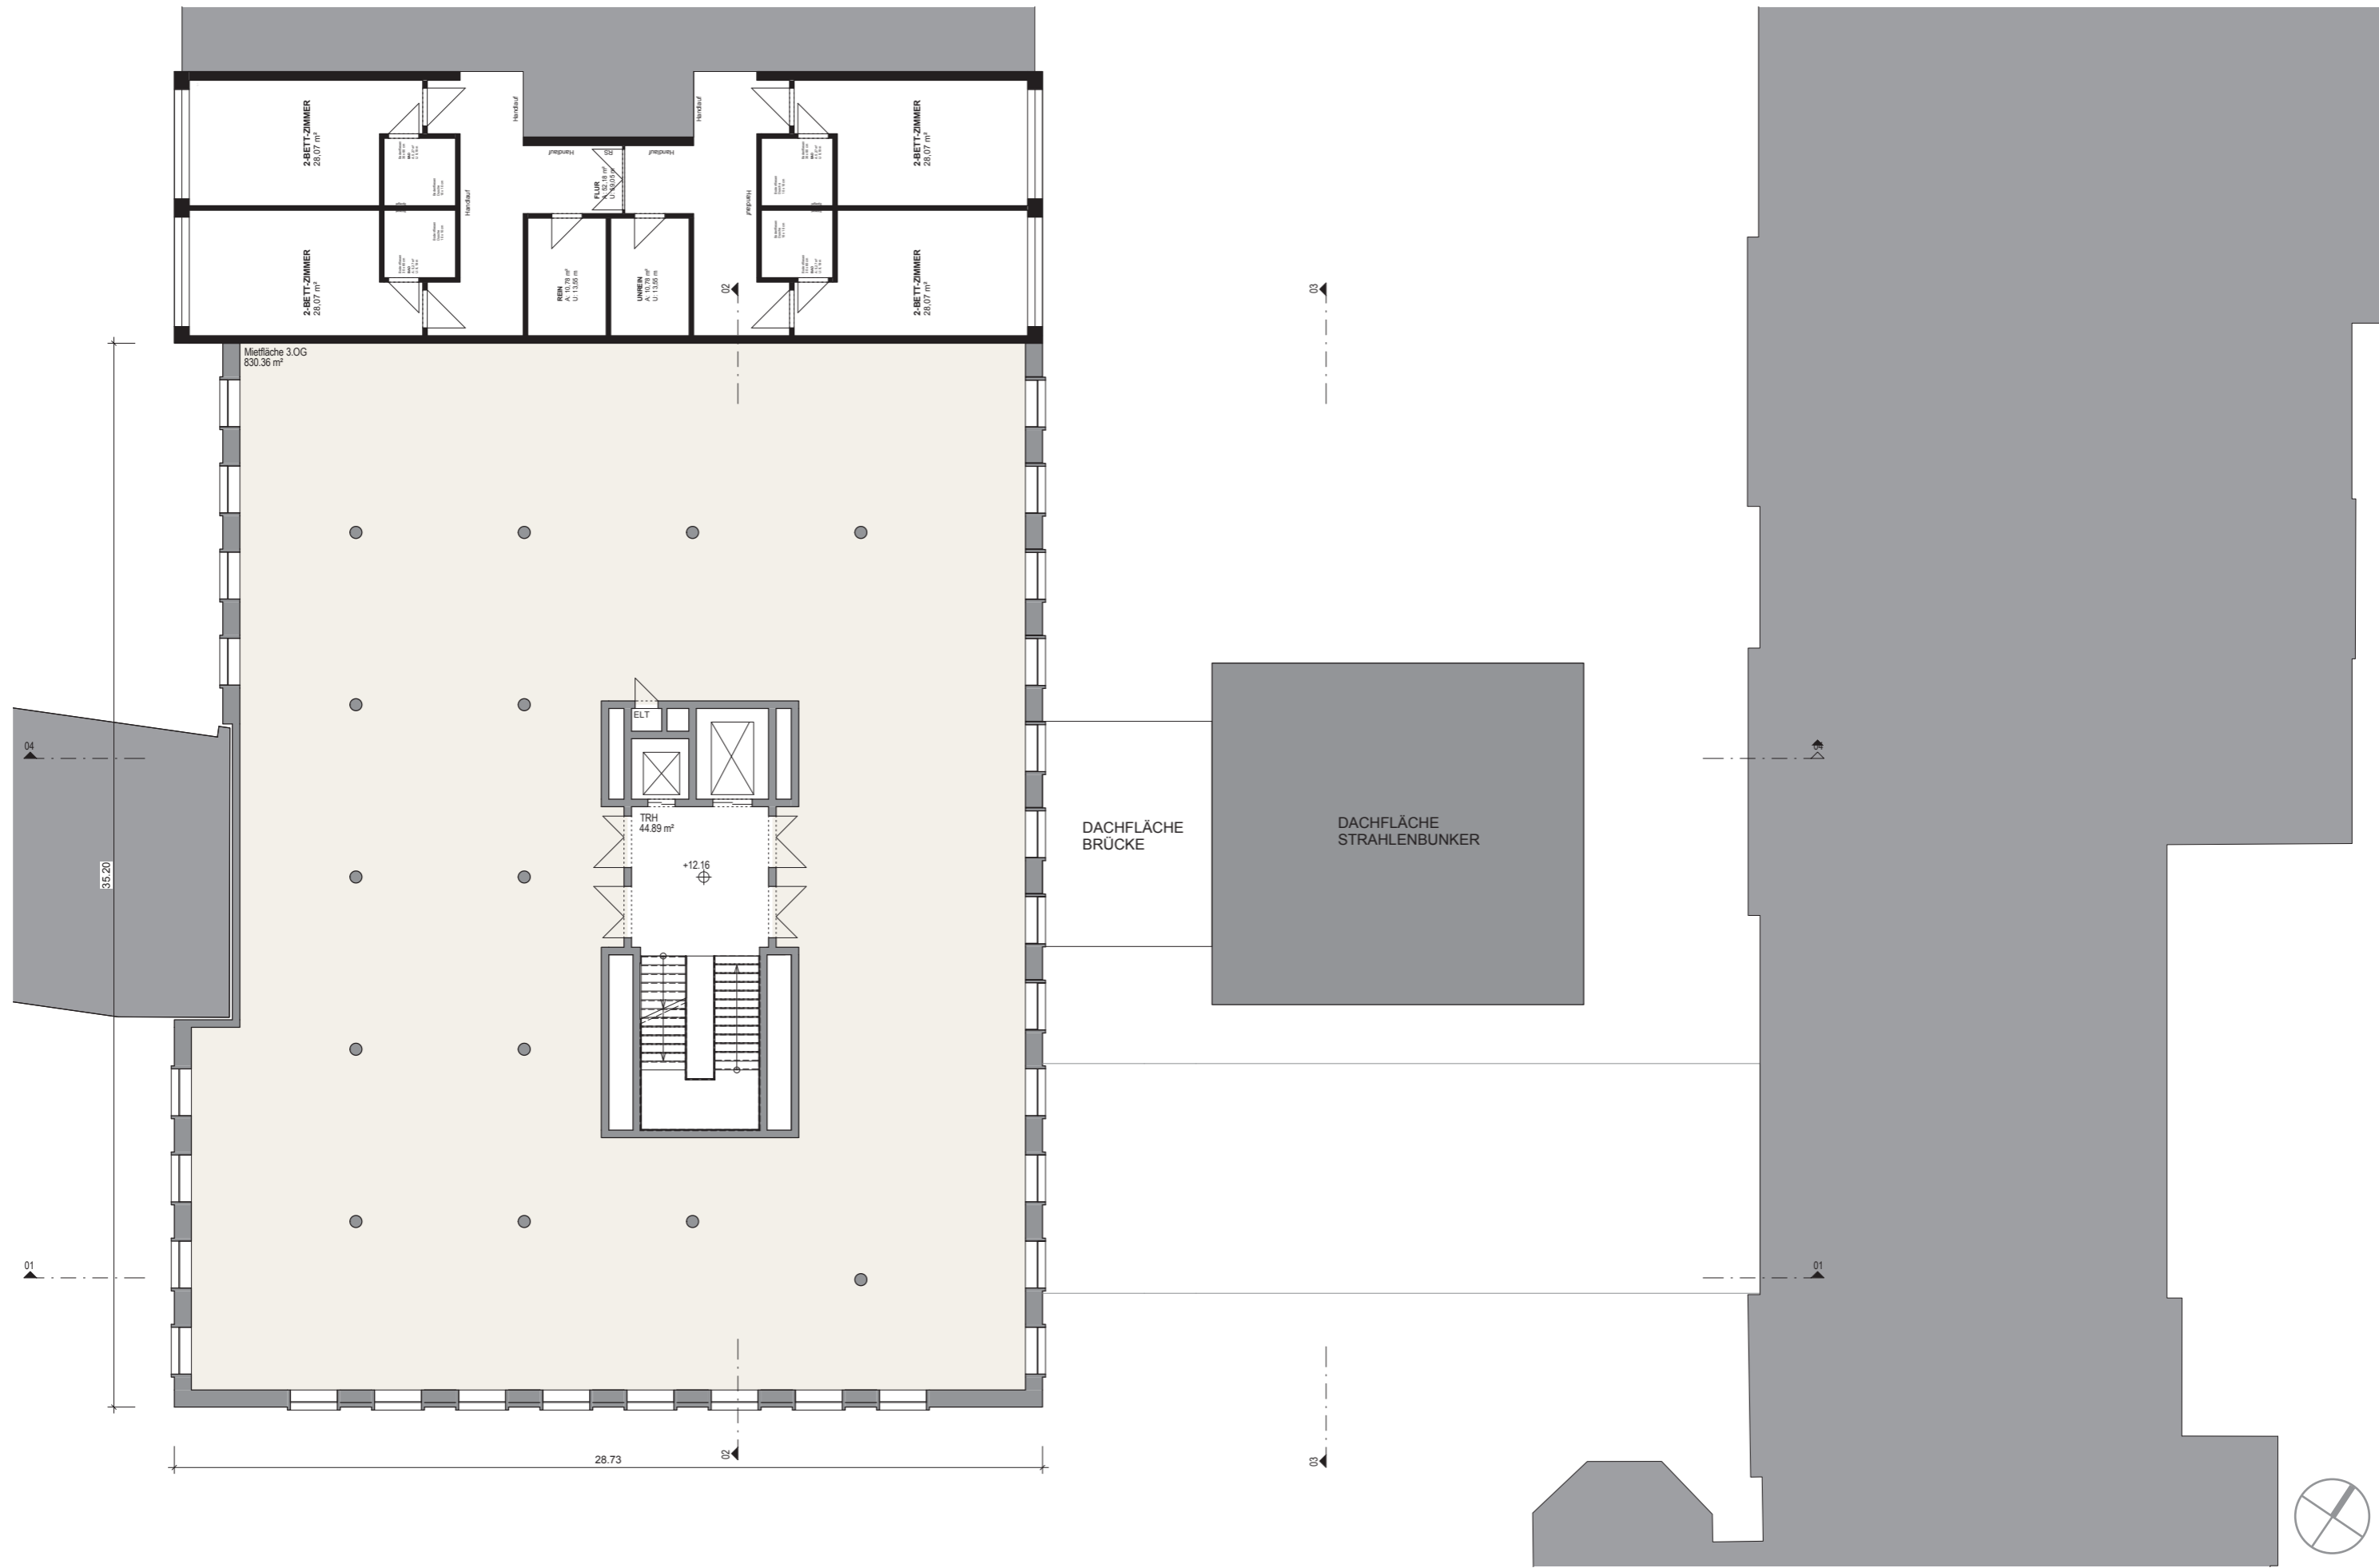


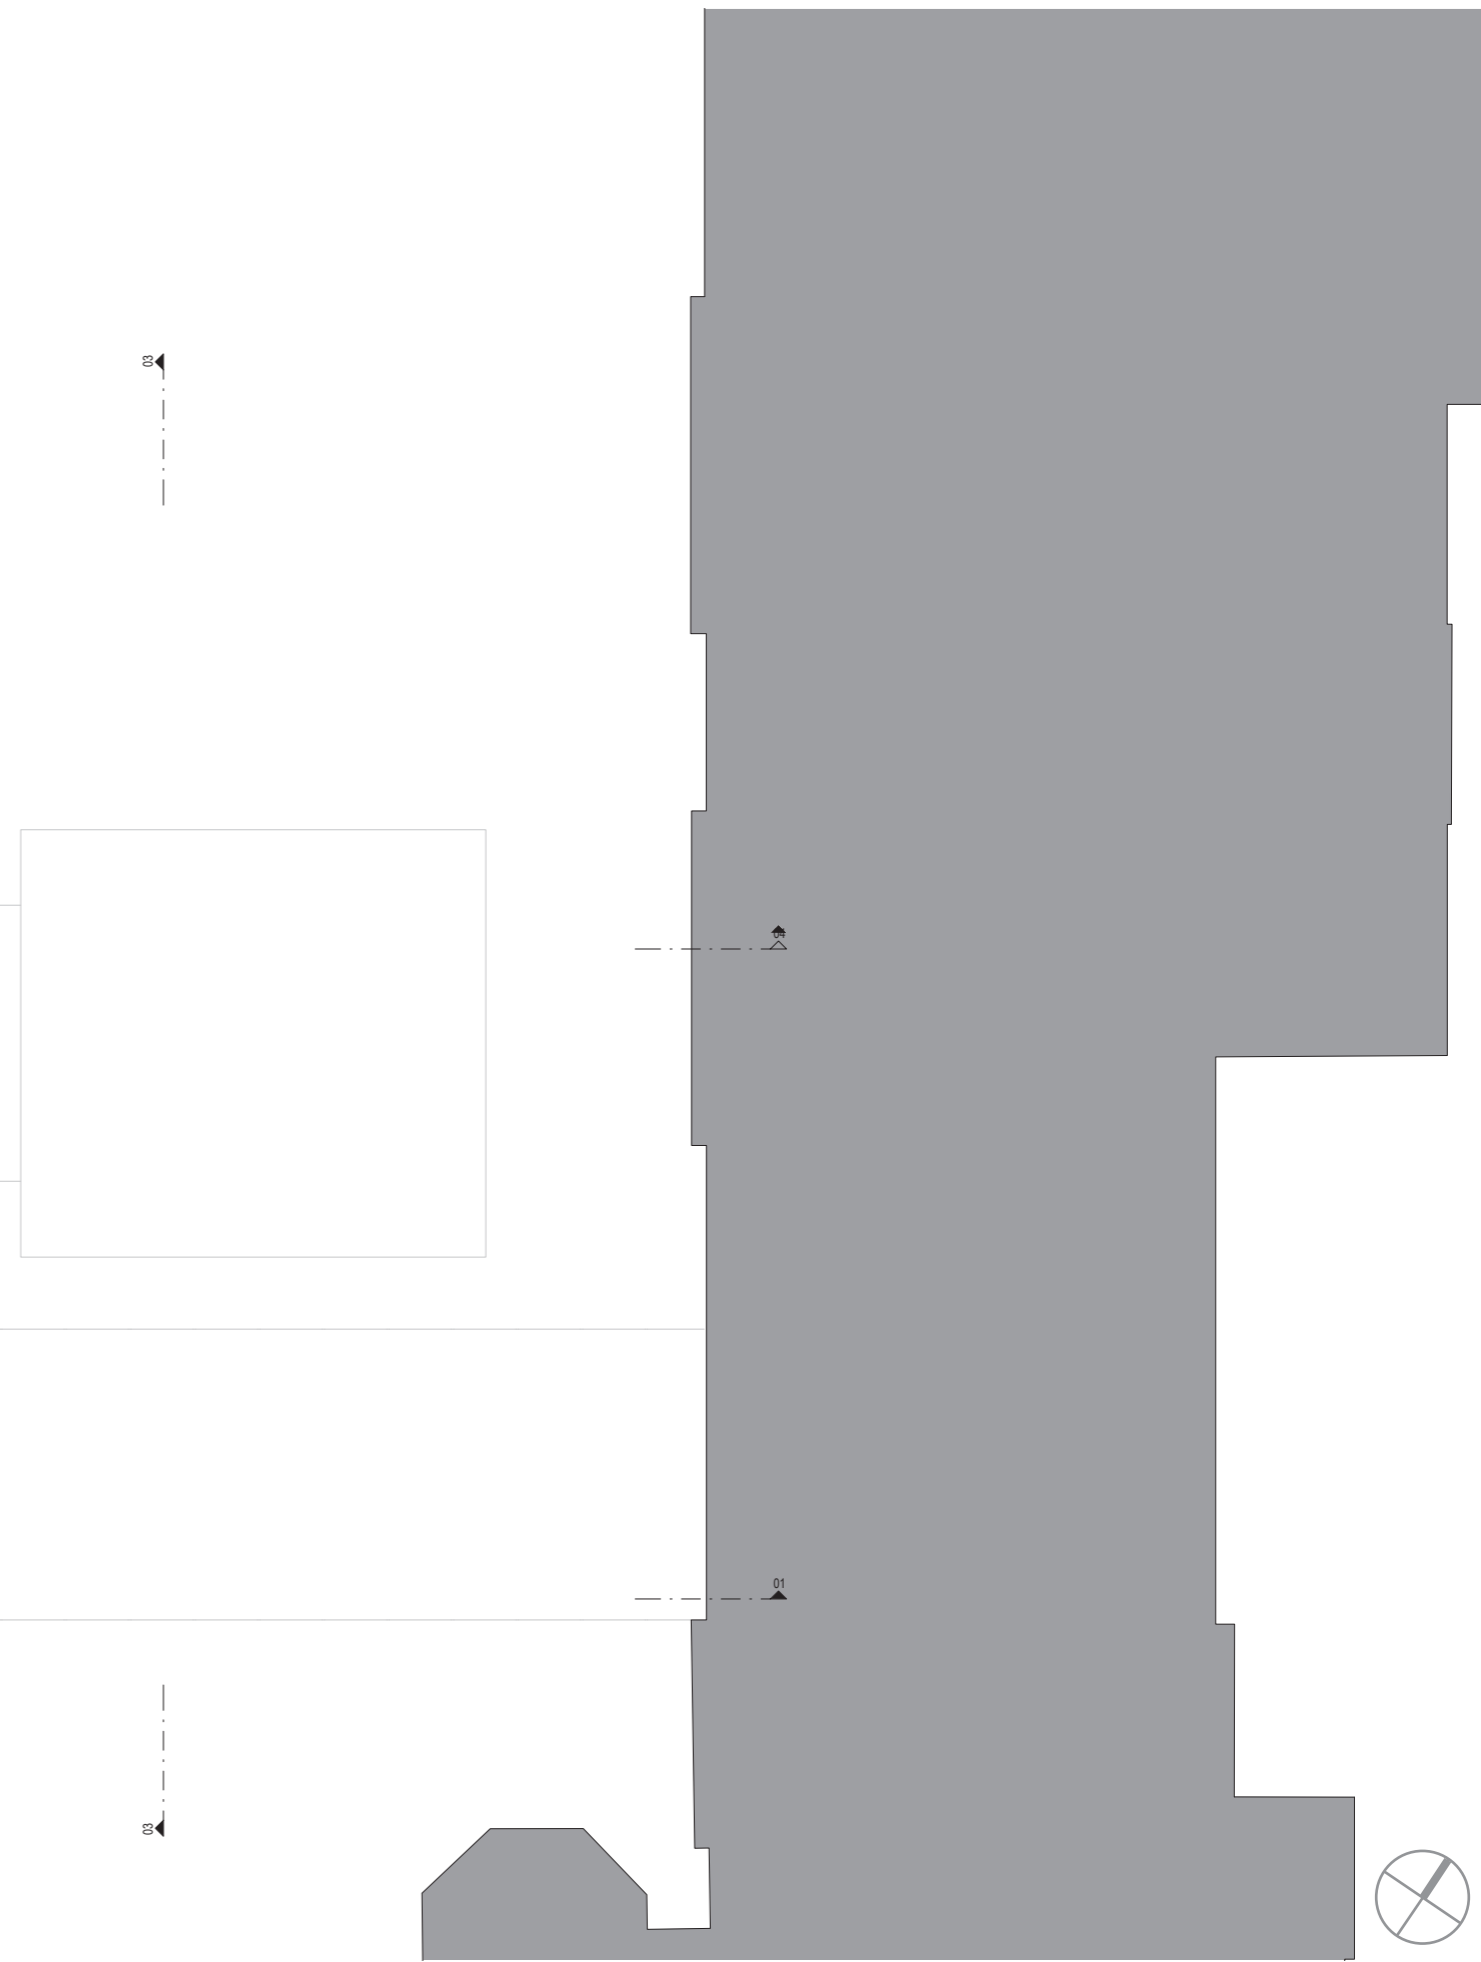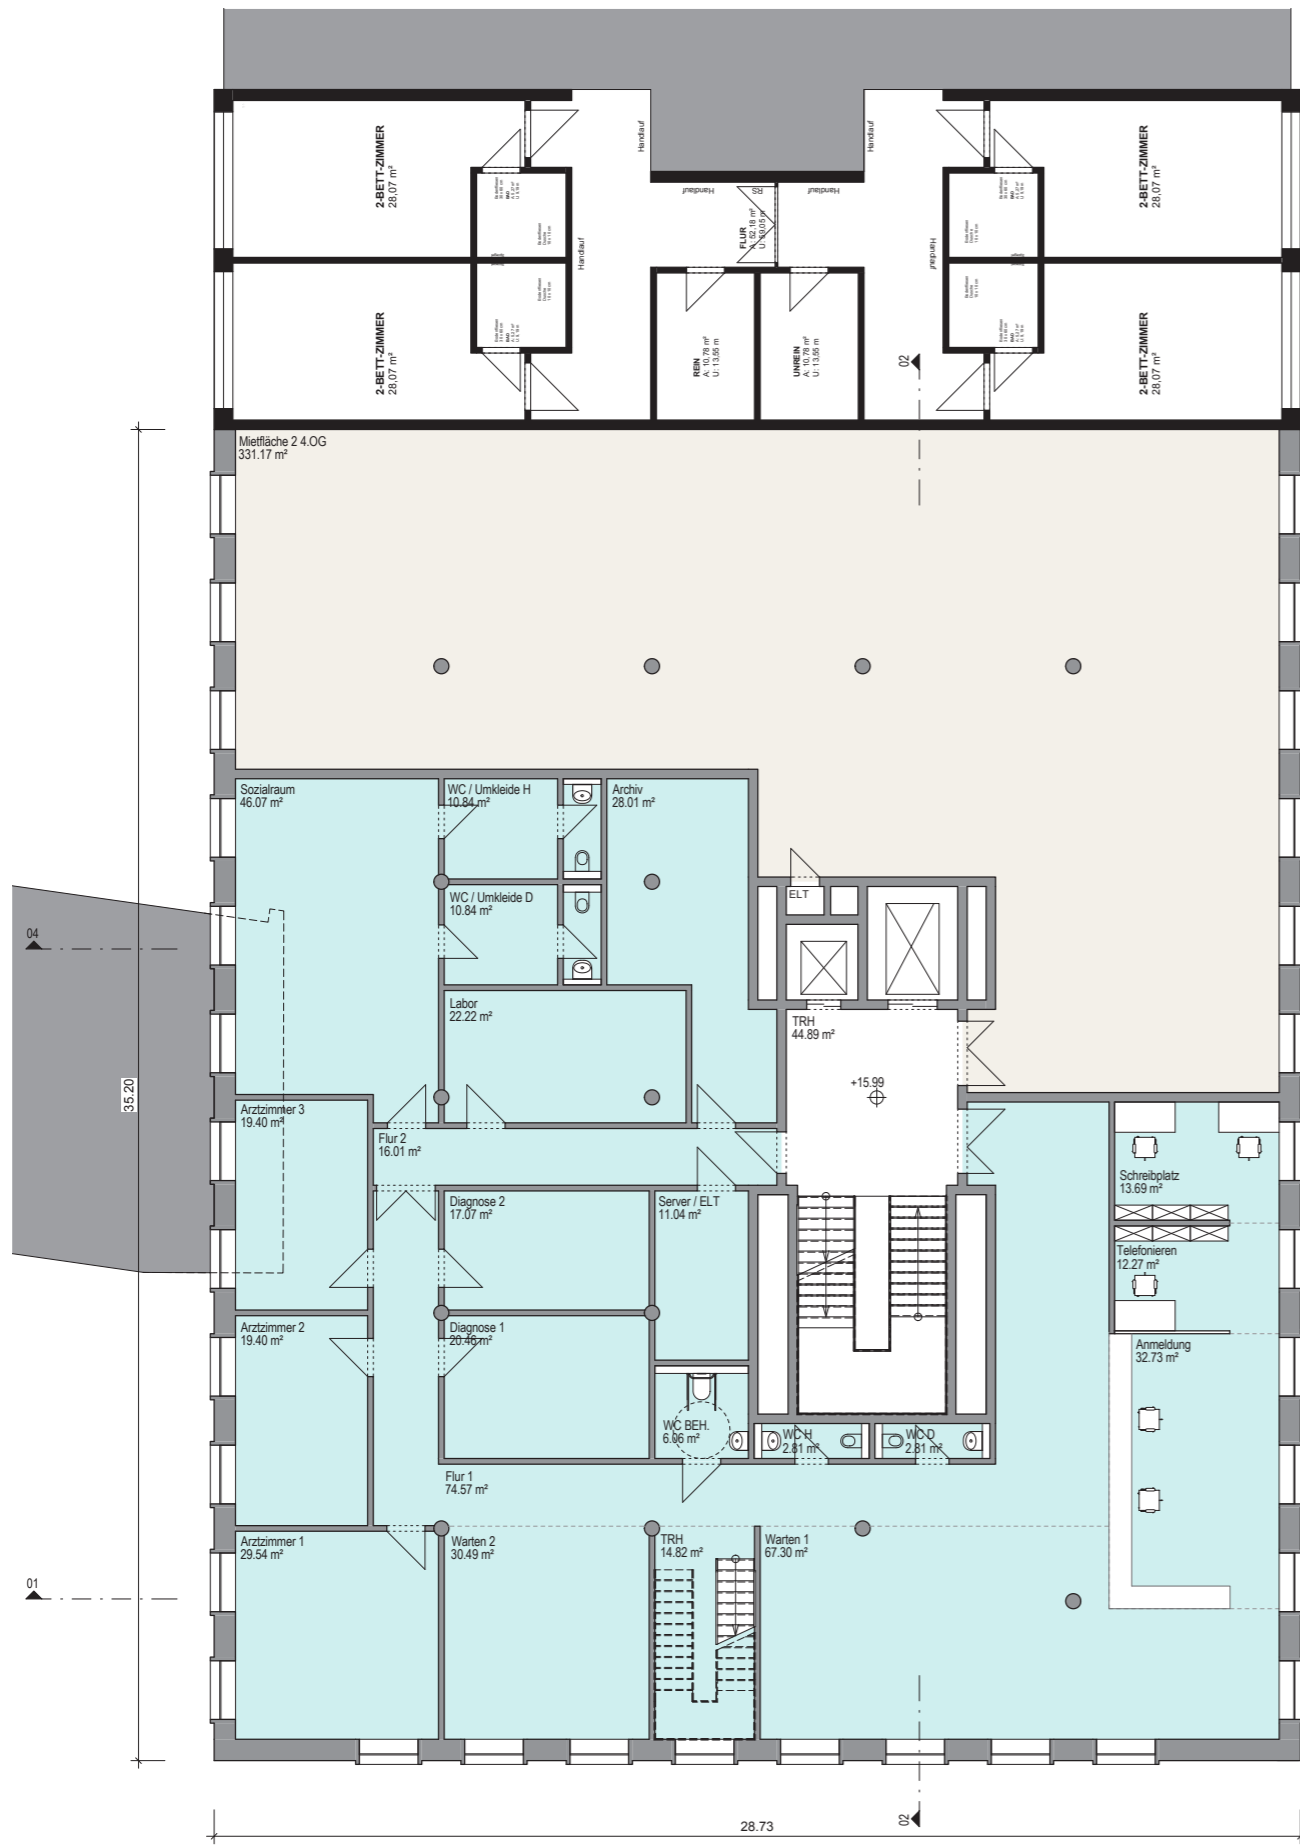



 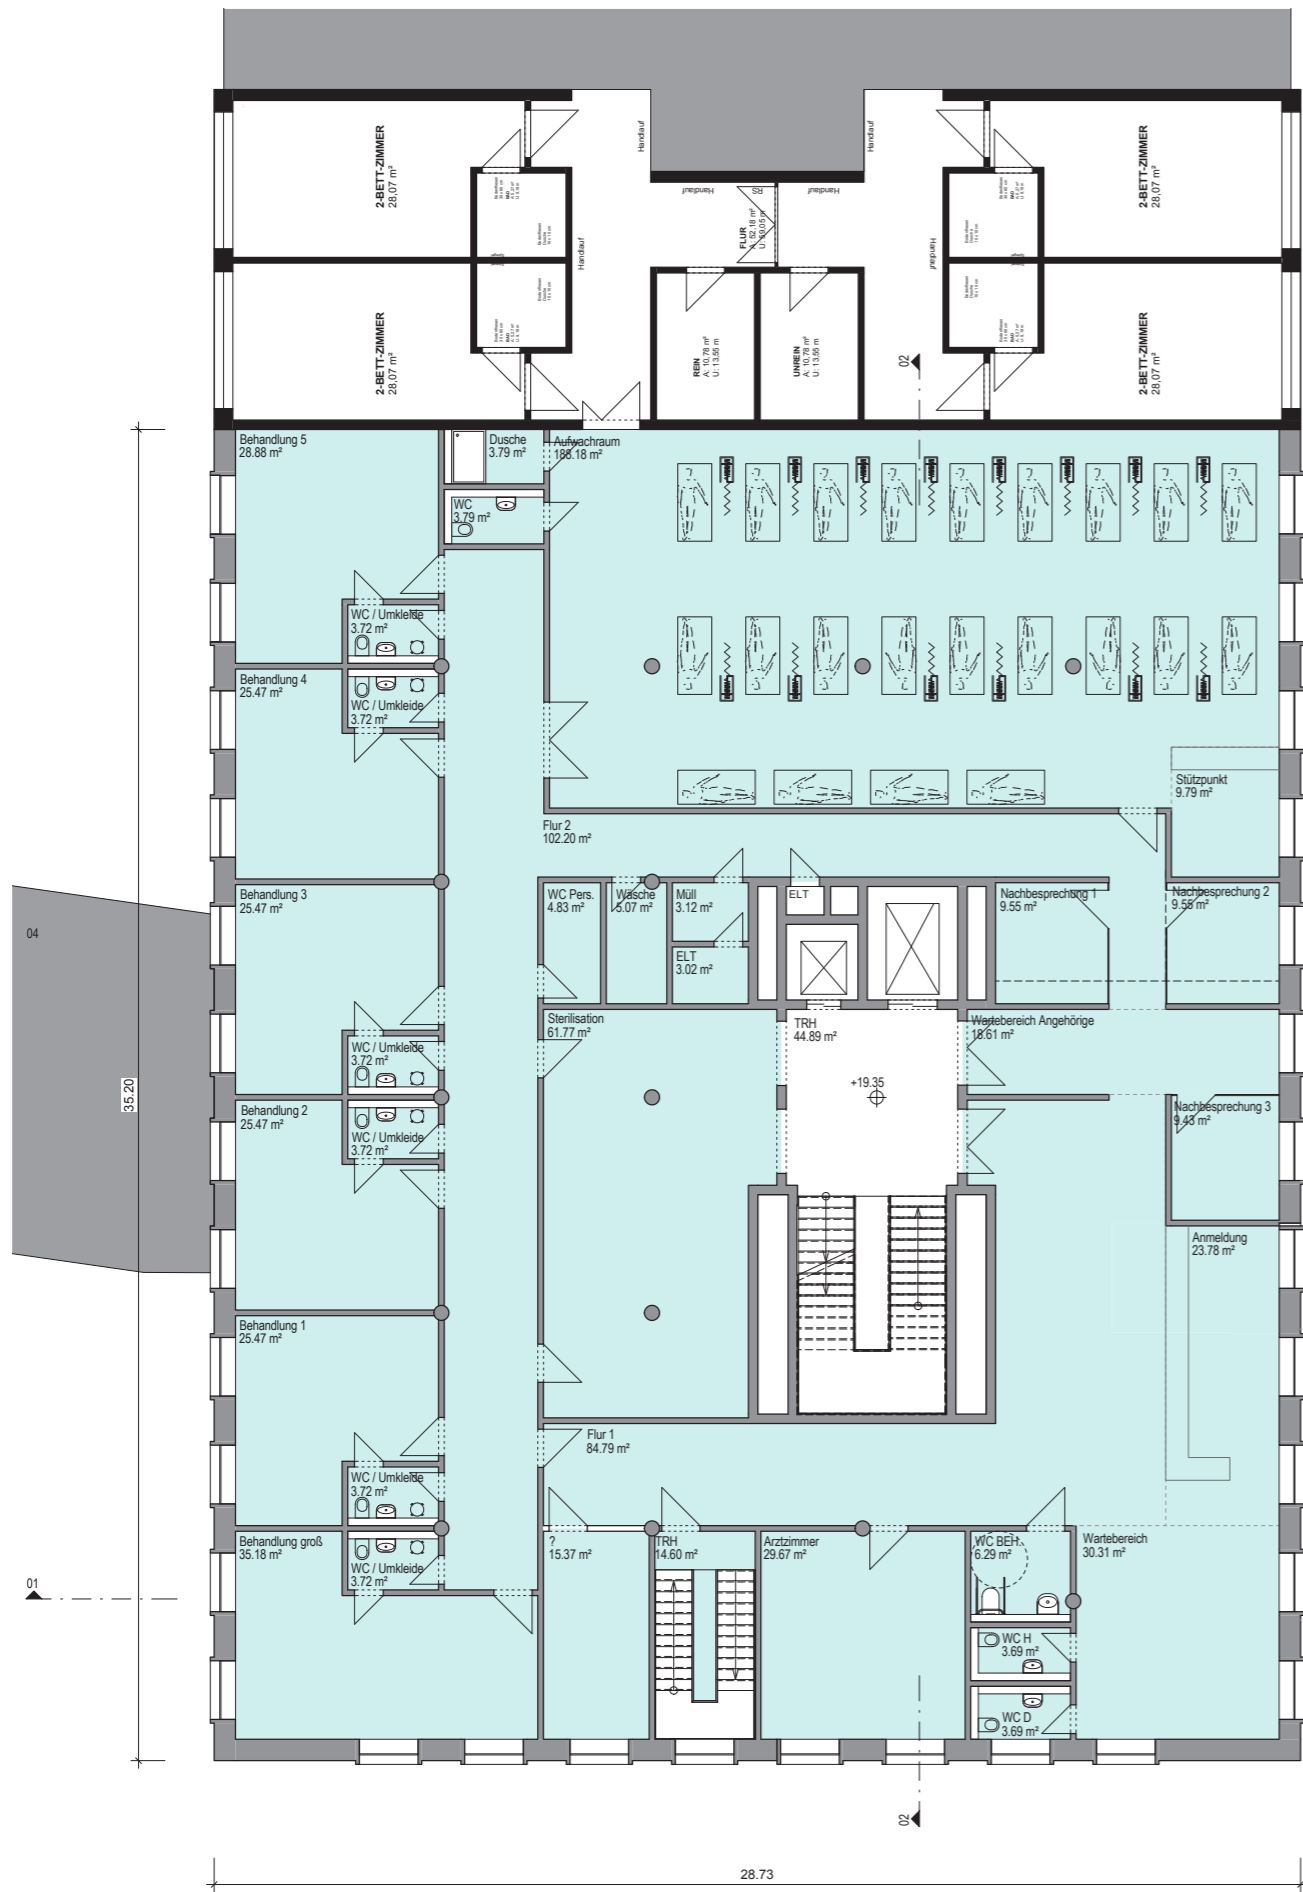

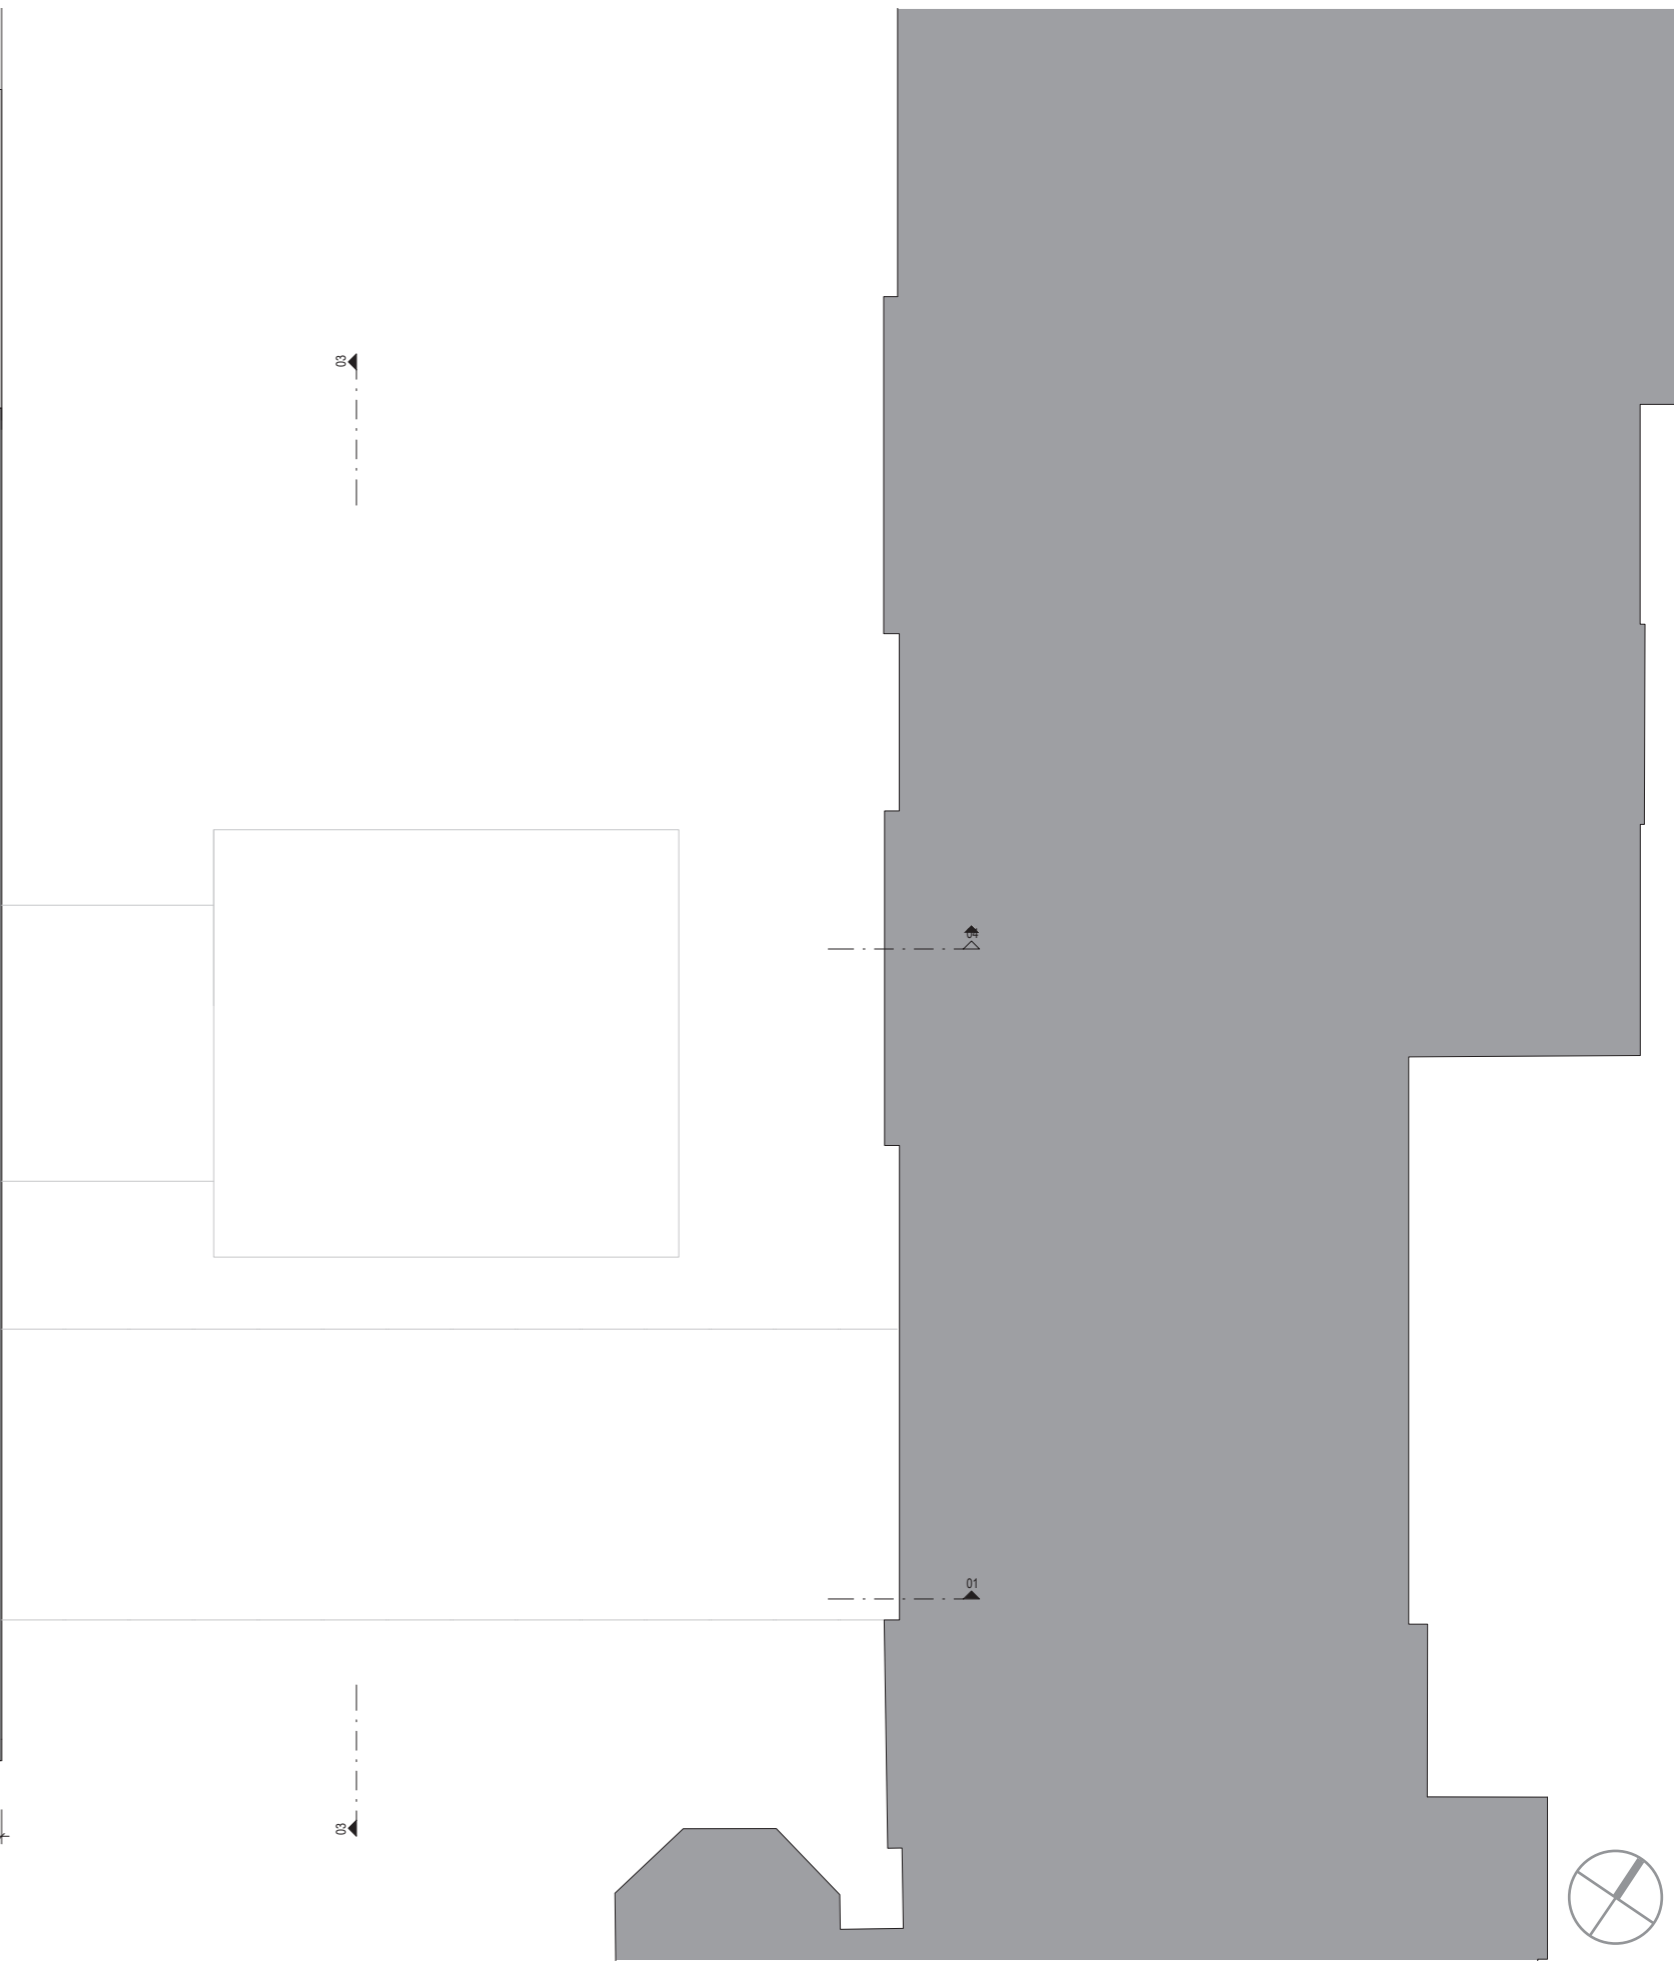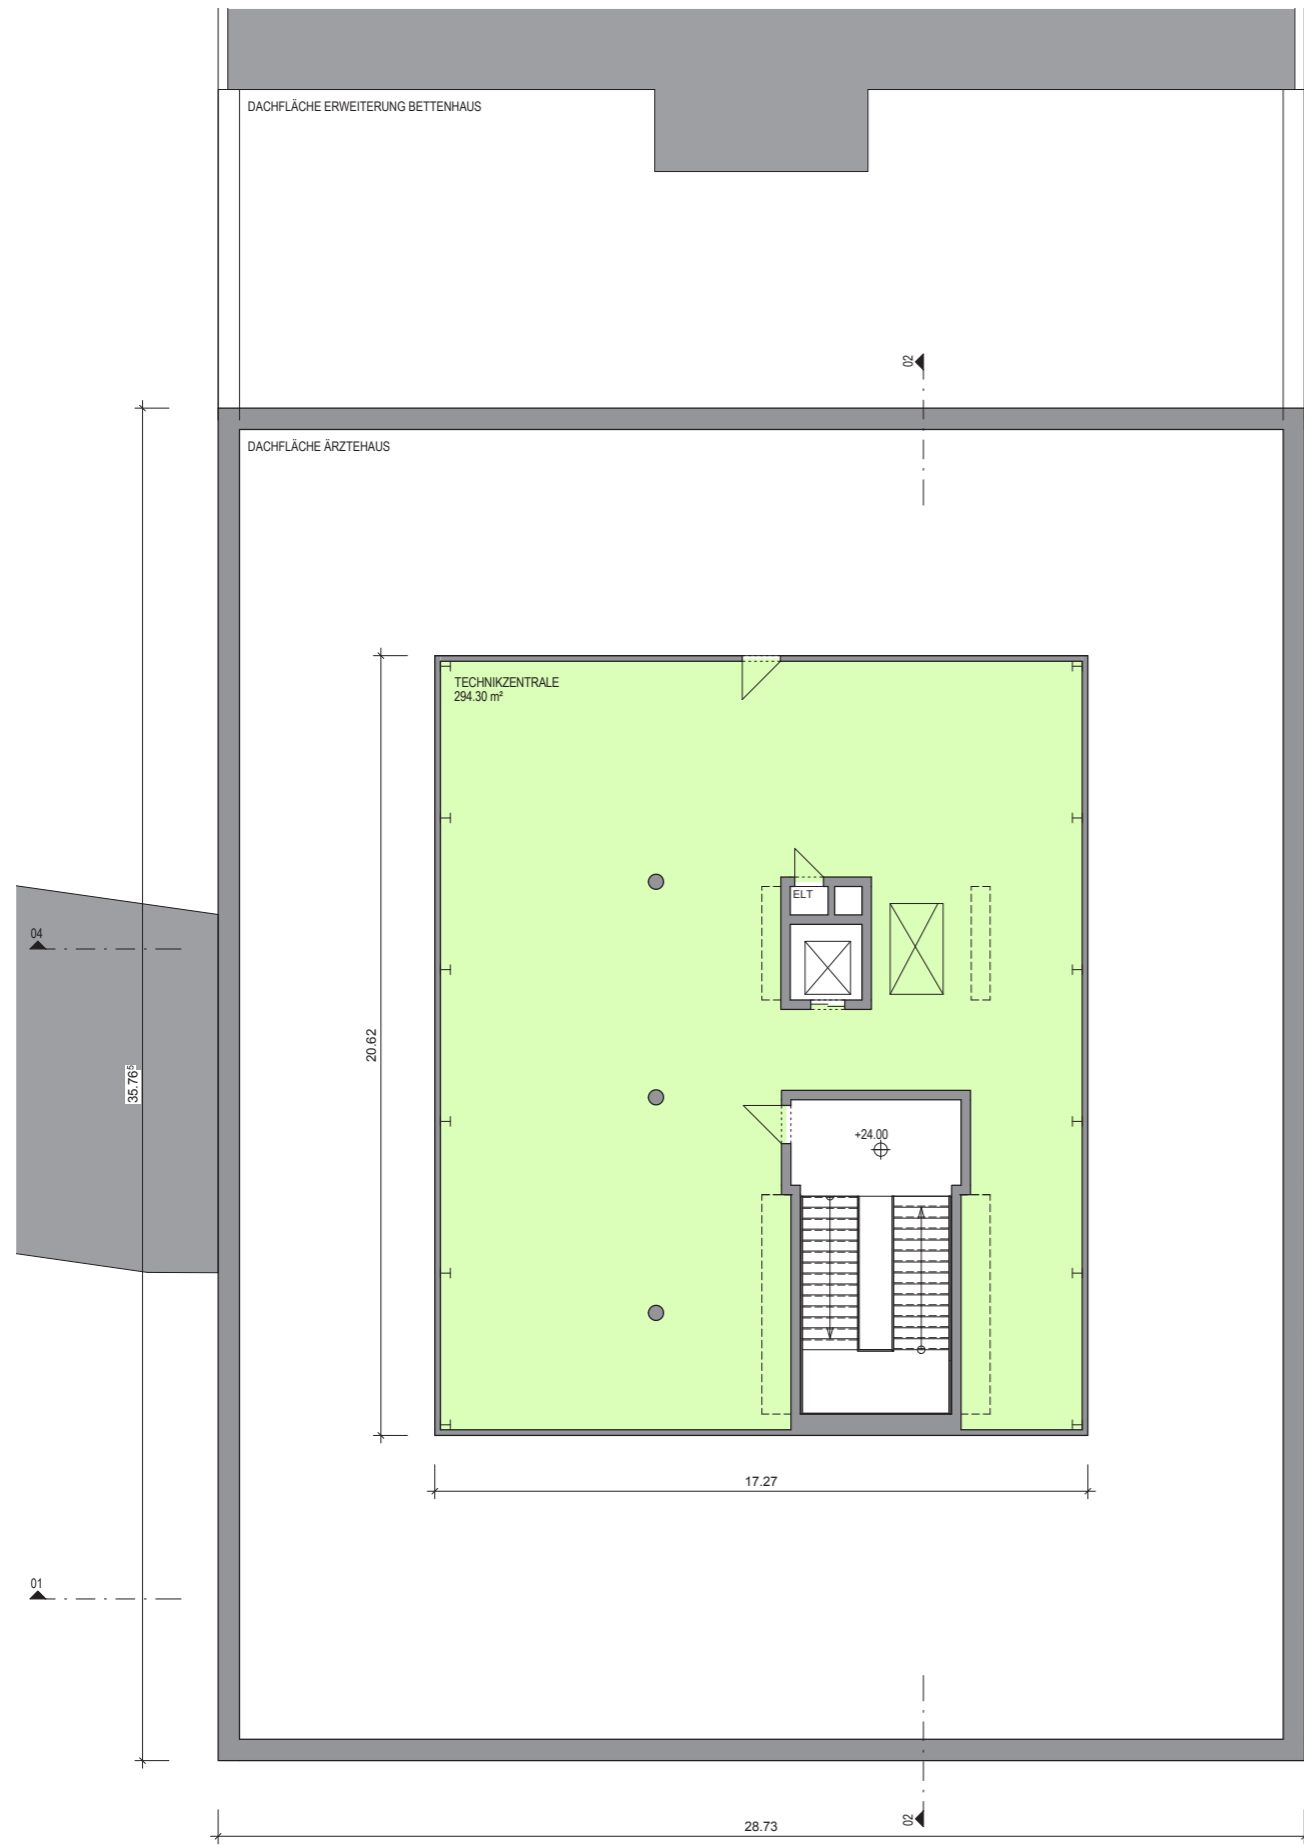

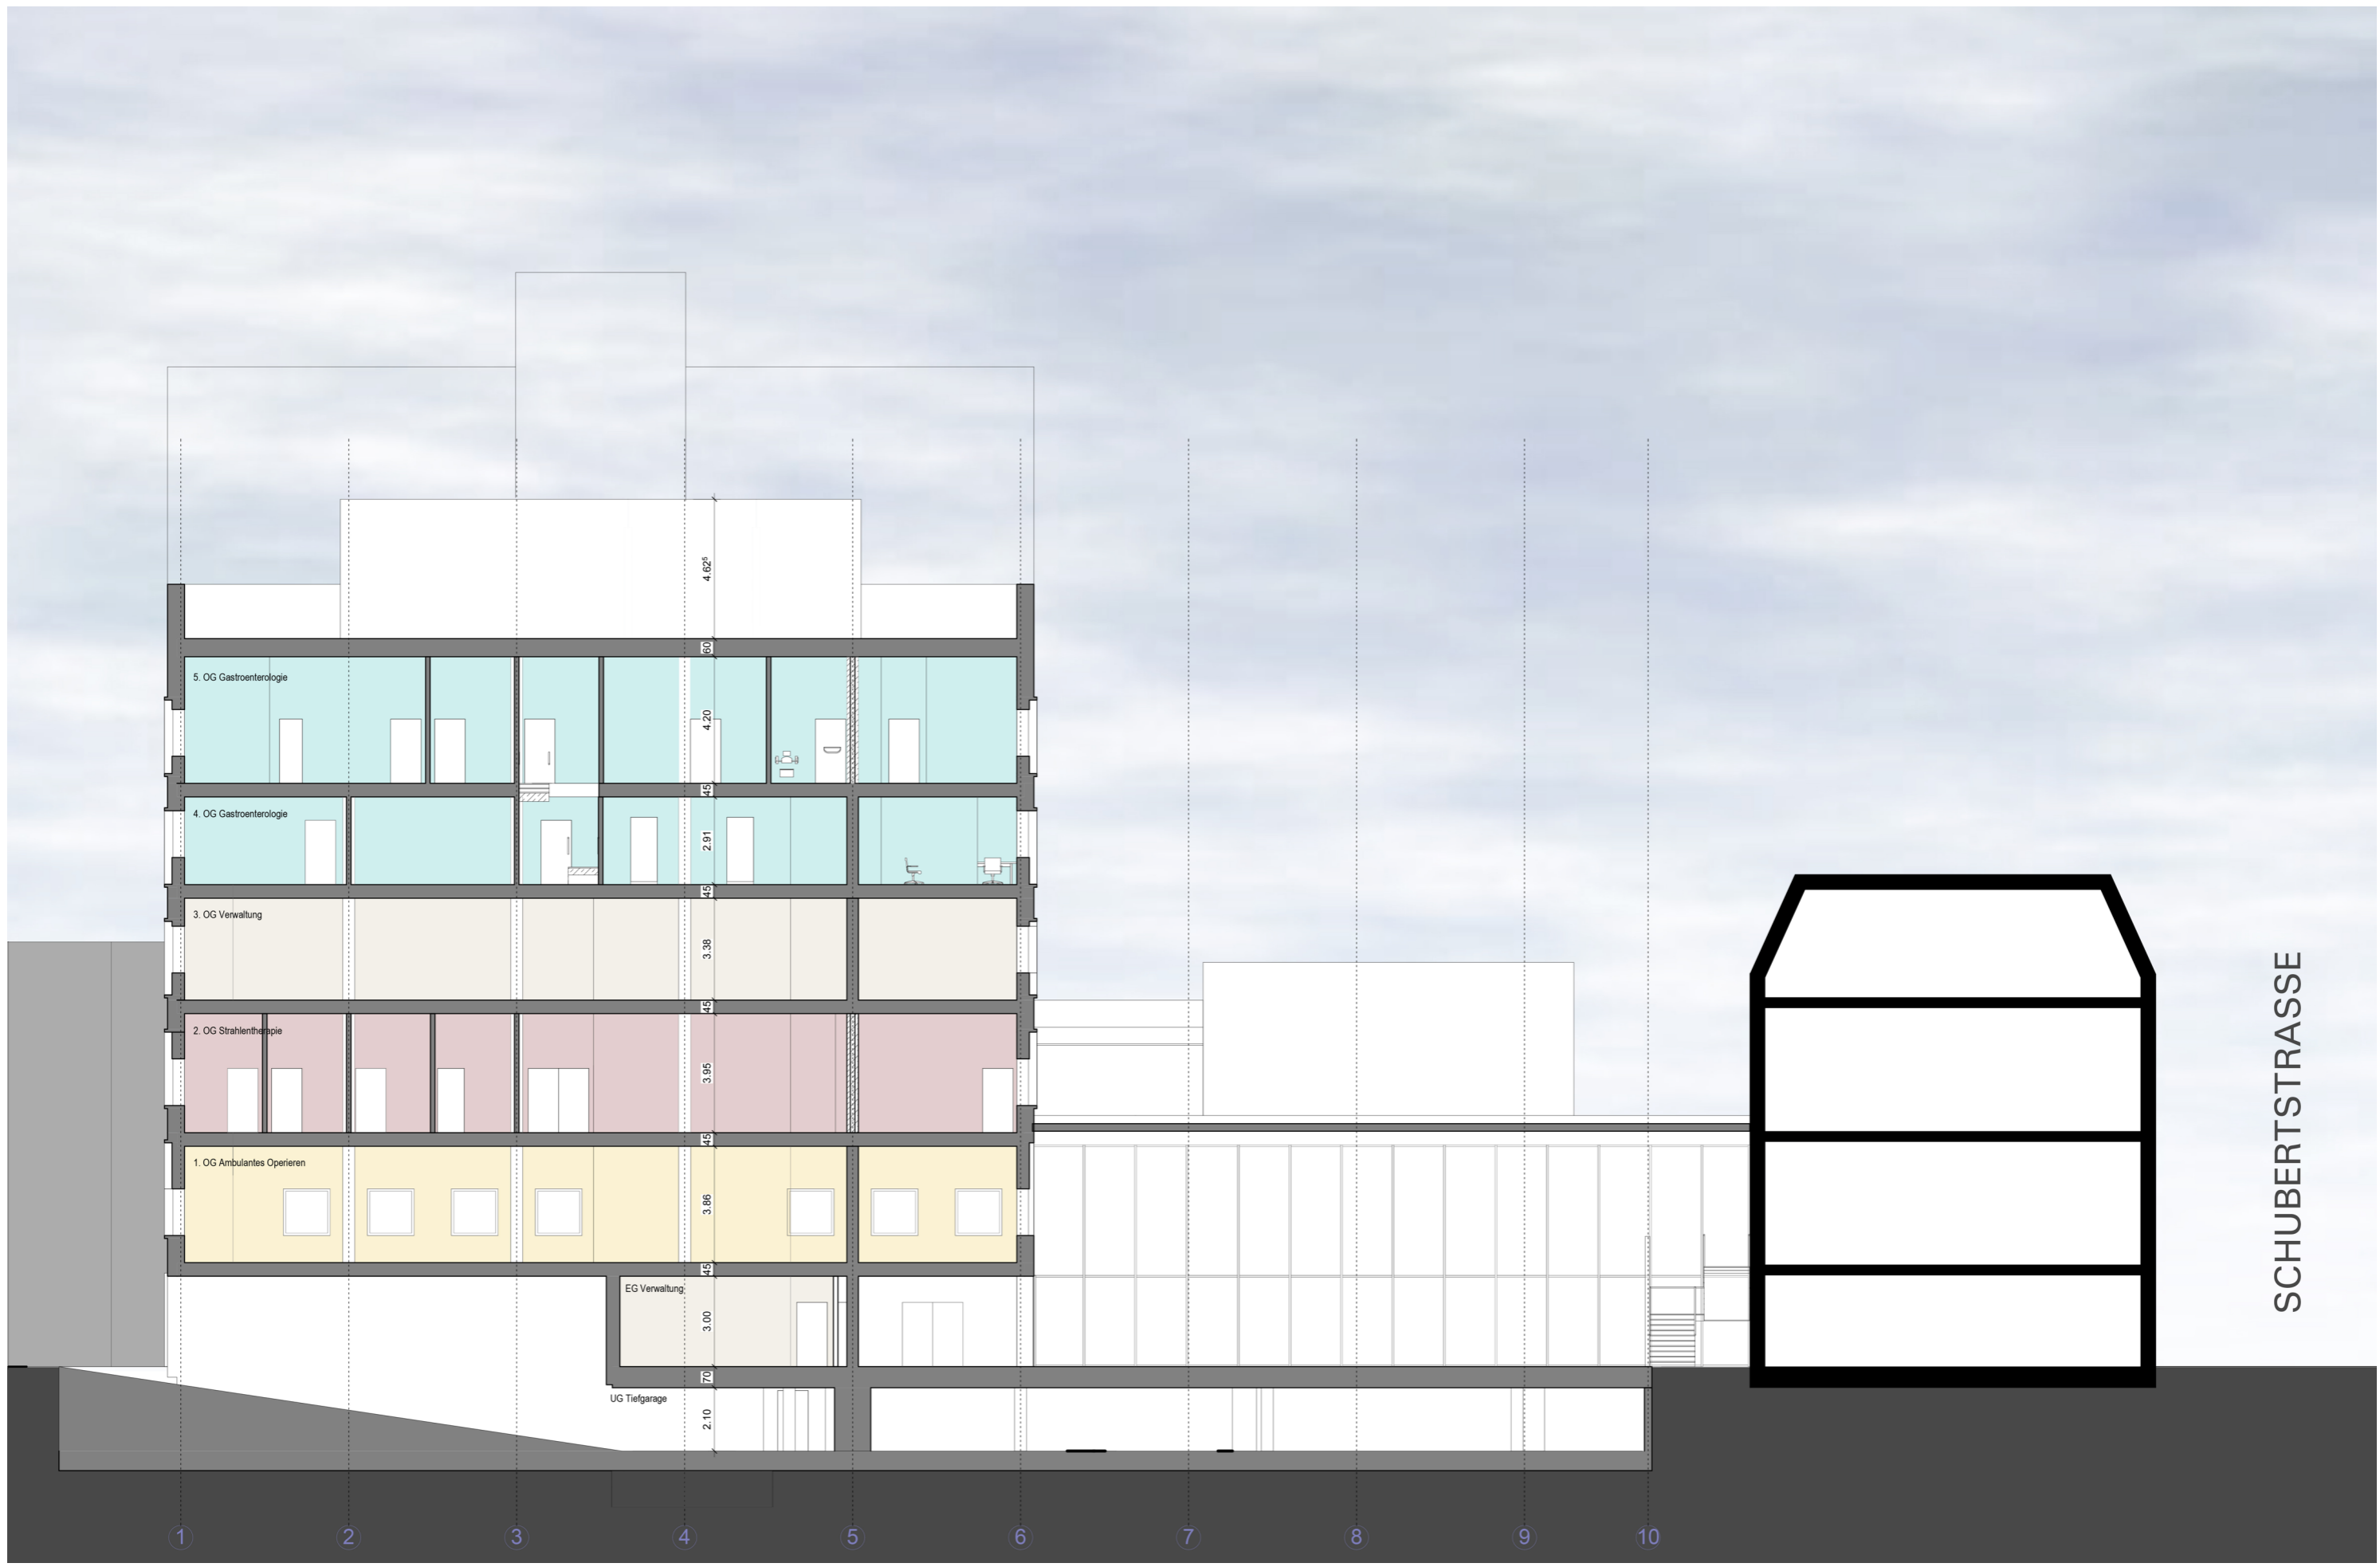

SCHWACHHAUSER HEERSTRASSE











OK GELANDE 4,10m üNN





**Vielen Dank für Ihre Aufmerksamkeit!**