



**Legende:**

Leitbord: weiß mit Leitbaken  
Markierung: Heißplastik weiß

|           |                                               |
|-----------|-----------------------------------------------|
| B-3/3     | Breitstrich 25 cm, (3m Strich, 3m Lücke)      |
| B-1,5/1,5 | Breitstrich 25 cm, (1,5m Strich, 1,5m Lücke)  |
| B-0,5/0,2 | Breitstrich 25 cm, (0,5m Strich, 0,2m Lücke)  |
| B         | Breitstrich 25 cm                             |
| S-3/3     | Schmalstrich 12 cm, (3m Strich, 3m Lücke)     |
| S-1,5/1,5 | Schmalstrich 12 cm, (1,5m Strich, 1,5m Lücke) |
| S-0,5/0,2 | Schmalstrich 12 cm, (0,5m Strich, 0,2m Lücke) |
| S         | Schmalstrich 12 cm                            |

Beschilderung Planung

Beschilderung Bestand

Z 341 - Wartelinie

Z 294 - Haltelinie

Z 295 - Fahrstreifenbegrenzung

Z 340 - Leitlinie

Z 298 - kleine Sperrfläche (mit Schrägstrichraster)

Entwurfsbearbeitung Verkehrsanlagen:

**M+O Bremen**  
Ingenieurgesellschaft für das Bauwesen mbH

PARKSTRASSE 123, 28209 BREMEN TEL.: 0421 / 340 68-0 FAX: 0421 / 340 68-20

|            |            |         |
|------------|------------|---------|
| 25003      | Datum      | Zeichen |
| bearbeitet | 23.02.2026 |         |
| gezeichnet | 23.02.2026 |         |
| Bremen,    |            |         |

**Die Senatorin für Bau, Mobilität und Stadtentwicklung**

Contrescarpe 72, 28195 Bremen

Auf Vereinbarkeit mit den Vorschriften der Straßenbahn- Bau- und Betriebsordnung vom 11. Dezember 1987 (BOStrab) in der aktuell gültigen Fassung geprüft.

Die Senatorin für Bau, Mobilität und Stadtentwicklung

Bremen, den \_\_\_\_\_

technische Stadtbahnaufsicht

**Sondervermögen Infrastruktur**  
- Bau u. Verm. v. Nahverkehrsanlagen -  
Betrieb gewerblicher Art

Herdentorsteinweg 49/50, 28195 Bremen

Bremen, den \_\_\_\_\_

überprüft \_\_\_\_\_

Amtsleitung (ASV)

**Bremer Straßenbahn AG**

Flughafendamm 12, 28199 Bremen, Telefon 0421 / 55 96-0

Straßenbahntechnisch einverstanden

Bremen, den \_\_\_\_\_


überprüft \_\_\_\_\_

Betriebsleitung gemäß BOStrab

**Projekt : Linie 2 verbindet**

Temporärer Zweirichtungsverkehr  
Konrad-Adenauer-Allee in Höhe Kirchbachstraße  
- provisorischer Markierungs- und Beschilderungsplan -

|               |                       |                       |   |
|---------------|-----------------------|-----------------------|---|
| Planungsstand | 23.02.2026            | Datum der Planausgabe | 23.02.2026   |
| Abt. / FB     | INFRASTRUKTURPLANUNG  |                       |   |
| Dateien       | AN                    | Anlage/ Az.           | 1   |
| Projektorbner | 002-Linie 2 verbindet | Anlage - Nr. :        | ANL   |
| Maßstab       | 1:500                 | Kartgrundlage         | Geoinformation Bremen<br>Vermessung vom 03.03.2025 und Nachvermessung 14.04.2025<br>Ergänzung Knotenpunkt Konrad-Adenauer-Allee / Julius-Brecht-Allee<br>Vermessung vom 26.10.2012 |

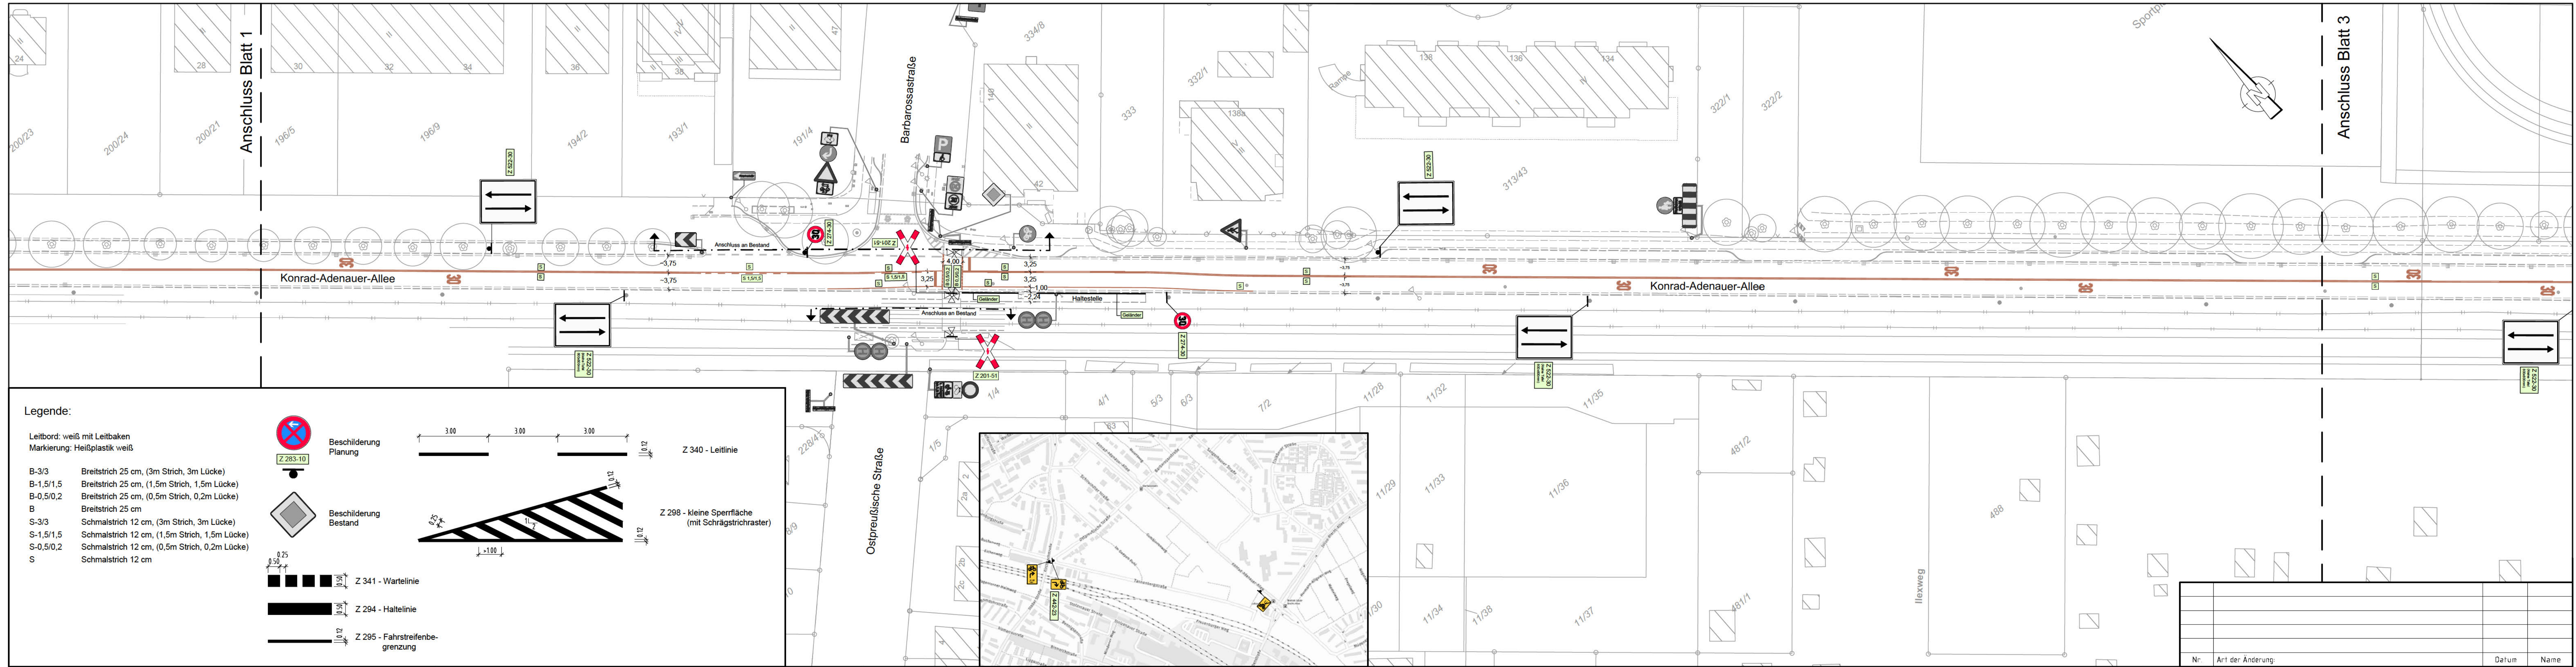

Legende:

Leitbord: weiß mit Leitbaken  
Markierung: Heißplastik weiß


- |           |                                               |
|-----------|-----------------------------------------------|
| B-3/3     | Breitstrich 25 cm, (3m Strich, 3m Lücke)      |
| B-1,5/1,5 | Breitstrich 25 cm, (1,5m Strich, 1,5m Lücke)  |
| B-0,5/0,2 | Breitstrich 25 cm, (0,5m Strich, 0,2m Lücke)  |
| B         | Breitstrich 25 cm                             |
| S-3/3     | Schmalstrich 12 cm, (3m Strich, 3m Lücke)     |
| S-1,5/1,5 | Schmalstrich 12 cm, (1,5m Strich, 1,5m Lücke) |
| S-0,5/0,2 | Schmalstrich 12 cm, (0,5m Strich, 0,2m Lücke) |
| S         | Schmalstrich 12 cm                            |



Beschilderung  
Planung



Beschilderung  
Bestand

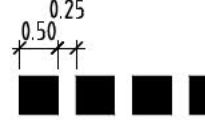

Z 341 - Wartelinie



Z 294 - Haltelinie



Z 295 - Fahrstreifenbegrenzung

Entwurfsbearbeitung Verkehrsanlagen:

**M+O Bremen**  
Ingenieurgesellschaft für das Bauwesen mbH

PARKSTRASSE 123, 28209 BREMEN TEL.: 0421 / 340 68-0 FAX: 0421 / 340 68-20

| 25003      | Datum      | Zeichen |
|------------|------------|---------|
| bearbeitet | 23.02.2026 |         |
| gezeichnet | 23.02.2026 |         |

Bremen, den

Die Senatorin für Bau, Mobilität und Stadtentwicklung

Freie Hansestadt Bremen

Auf Vereinbarkeit mit den Vorschriften der Straßenbahn- Bau- und Betriebsordnung vom 11. Dezember 1987 (BOStrab) in der aktuell gültigen Fassung geprüft.

Die Senatorin für Bau, Mobilität und Stadtentwicklung

Bremen, den

technische Stadtbahnaufsicht

Sondervermögen Infrastruktur - Bau u. Verm. v. Nahverkehrsanlagen - Betrieb gewerblicher Art

Freie Hansestadt Bremen

Herdentorsteinweg 49/50, 28195 Bremen

Bremen, den

überprüft

Amtsleitung (ASV)

Bremer Straßenbahn AG

Flughafendamm 12, 28199 Bremen, Telefon 0421 / 55 96-0

Straßenbahntechnisch einverstanden

BSAG

Bremen, den

überprüft

Betriebsleitung gemäß BOStrab

Projekt : Linie 2 verbindet

Temporärer Zweirichtungsverkehr  
Konrad-Adenauer-Allee in Höhe Barbarossastraße  
- provisorischer Markierungs- und Beschilderungsplan -

Planungsstand 23.02.2026 Datum der Planausgabe 23.02.2026

|               |                       |   |   |
|---------------|-----------------------|---|---|
| Abt. / FB     | INFRASTRUKTURPLANUNG  | Anlage/ Az.   | 2 |
| Dateien       | AN                    | Anlage - Nr. : ANL   |   |
| Projektorbner | 002-Linie 2 verbindet |   |   |
| Maßstab       | 1:500                 | Kartengrundlage<br>GeoInformation Bremen<br>Vermessung vom 03.03.2025 und Nachvermessung 14.04.2025<br>Ergänzung Knotenpunkt Konrad-Adenauer-Allee / Julius-Brecht-Allee<br>Vermessung vom 26.10.2012 |   |

T:\PROJEKTE\B25003 (Linie 2 - Zweirichtungsverkehr)\ACAD\25003-Betriebsplan.dwg 23.02.2026

